


SKLONOVÉ POMĚRY

MĚŘÍTKA X / Y 1:1000 / 1:100

LEGENDA TYPŮ ČAR

TERÉN

NIVELETA

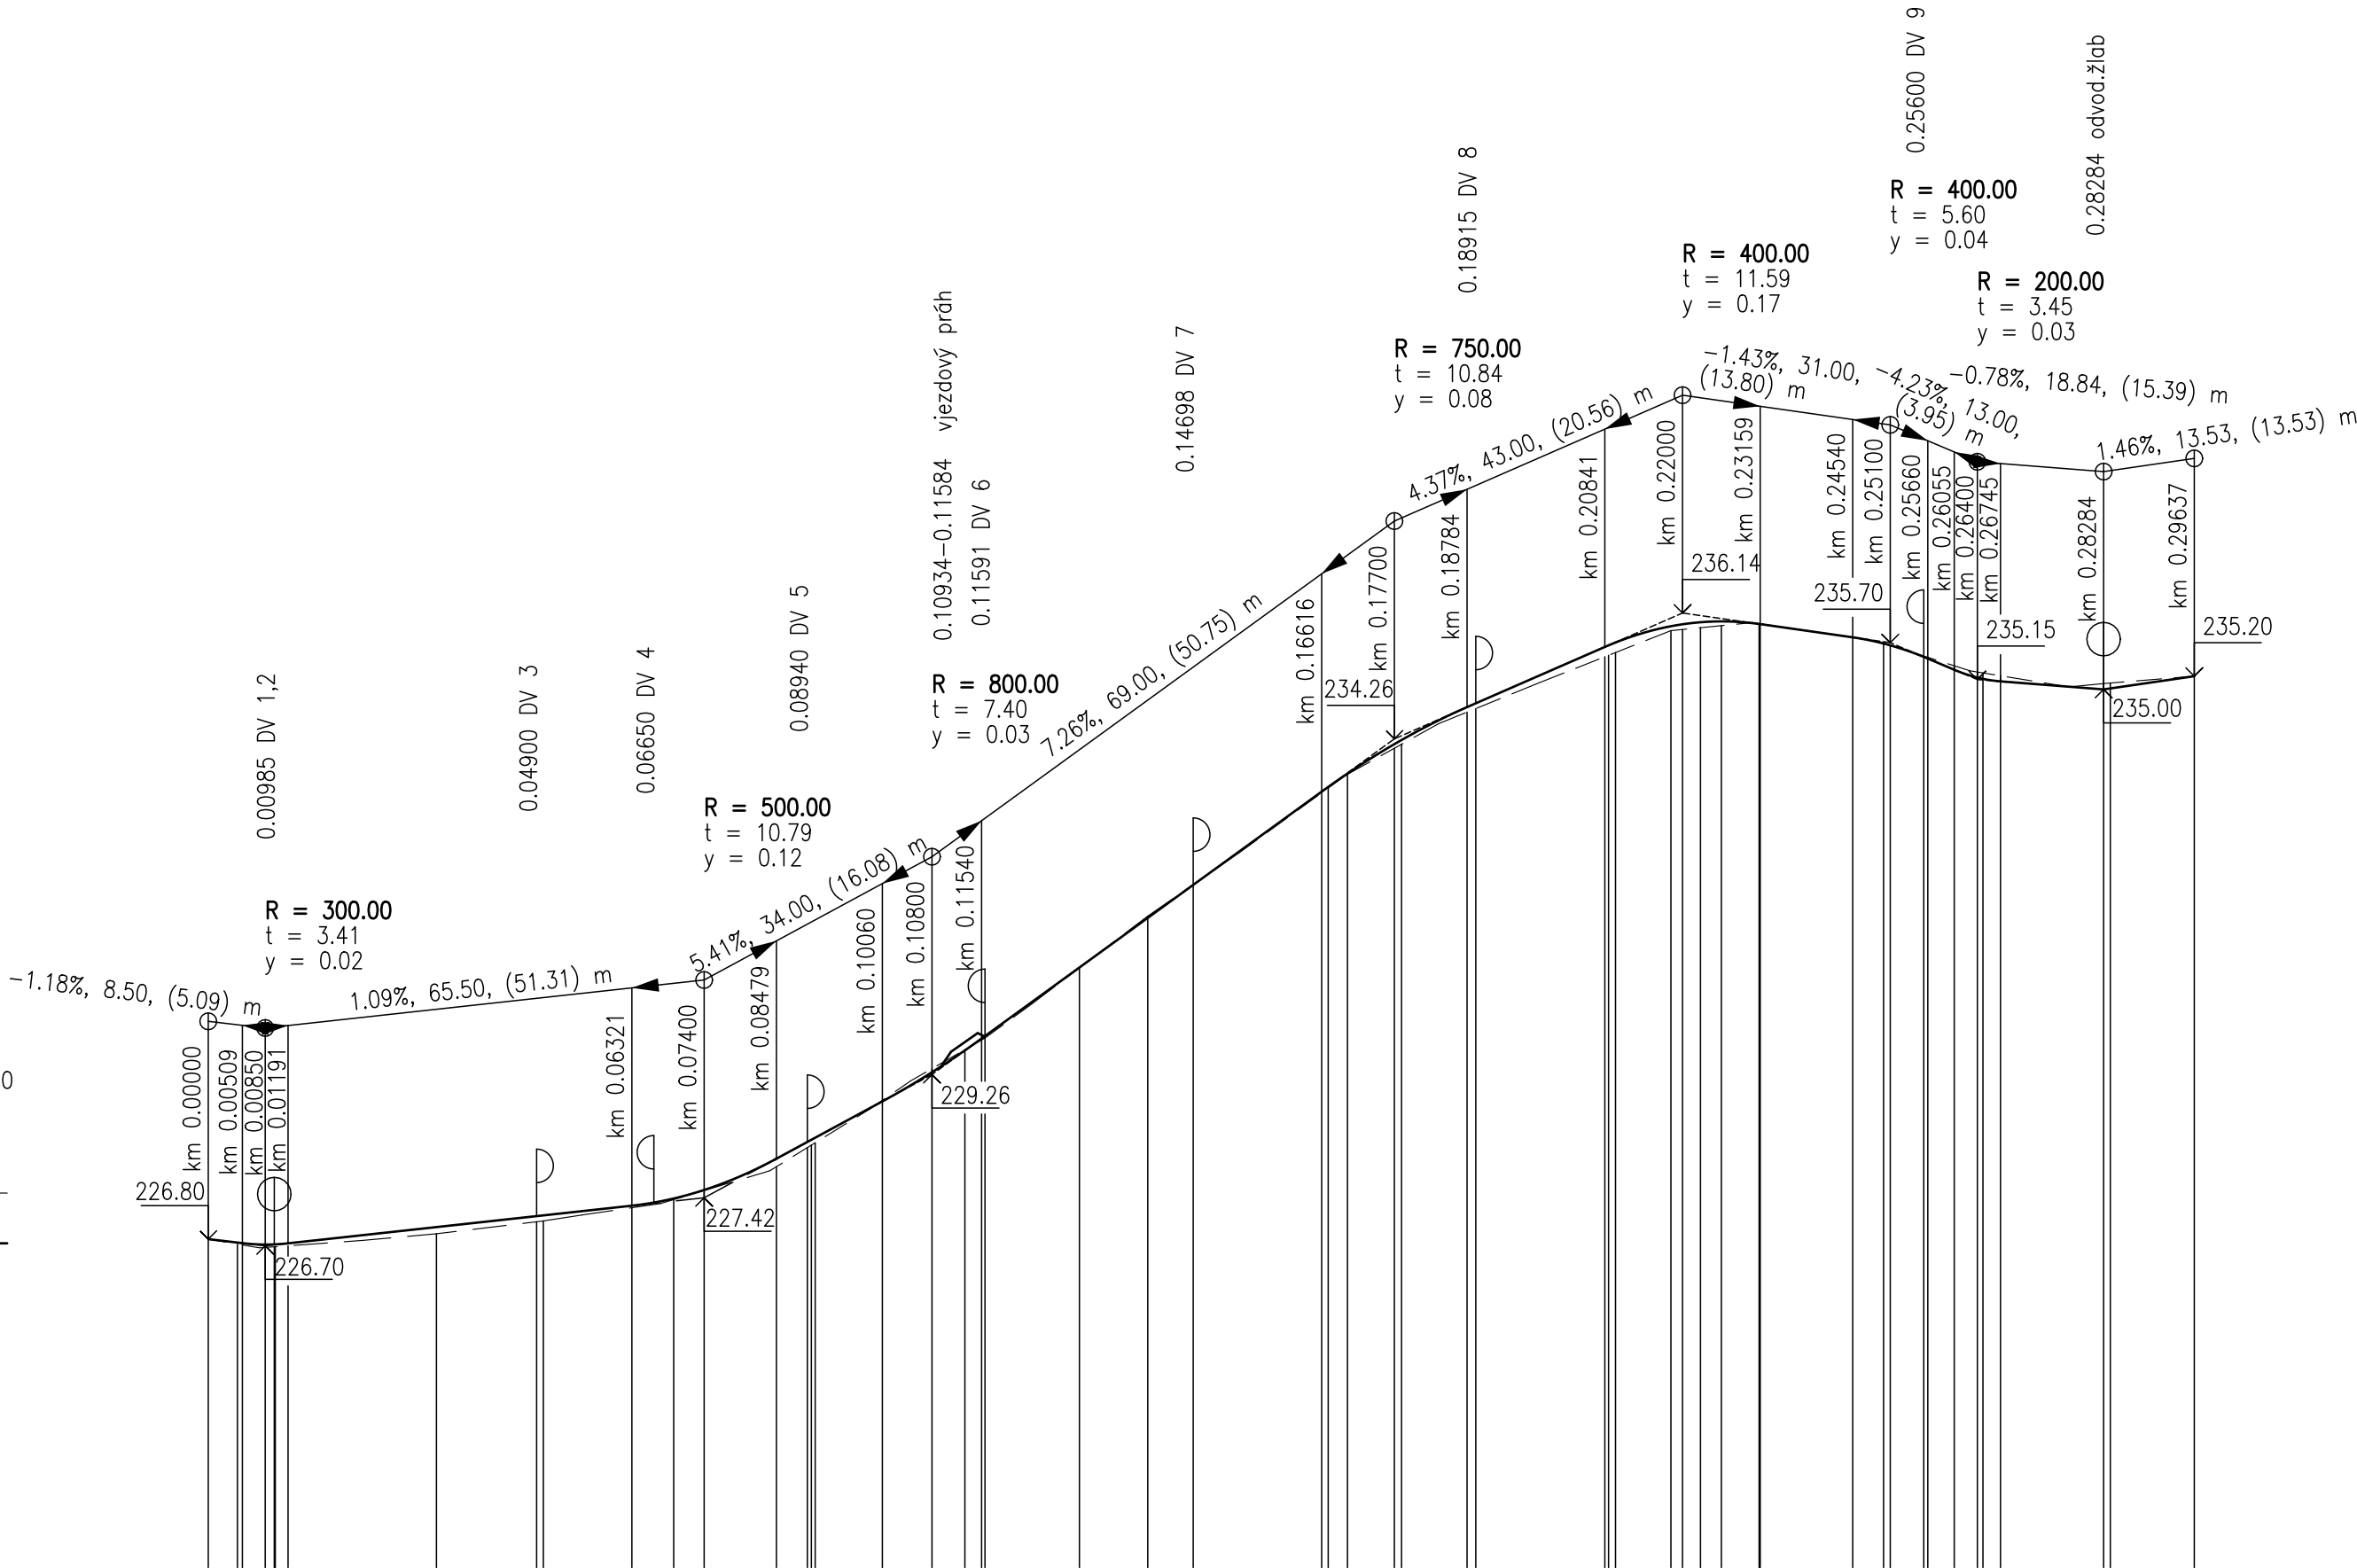

ZMĚNY PŘÍČNÉHO SKLONU

KÓTY NIVELETY


KÓTY TERÉNU

SROVNÁVACÍ ROVINA: 216

STANIČENÍ

VZDÁLENOST PŘÍČNÝCH ŘEZŮ

SMĚROVÉ POMĚRY

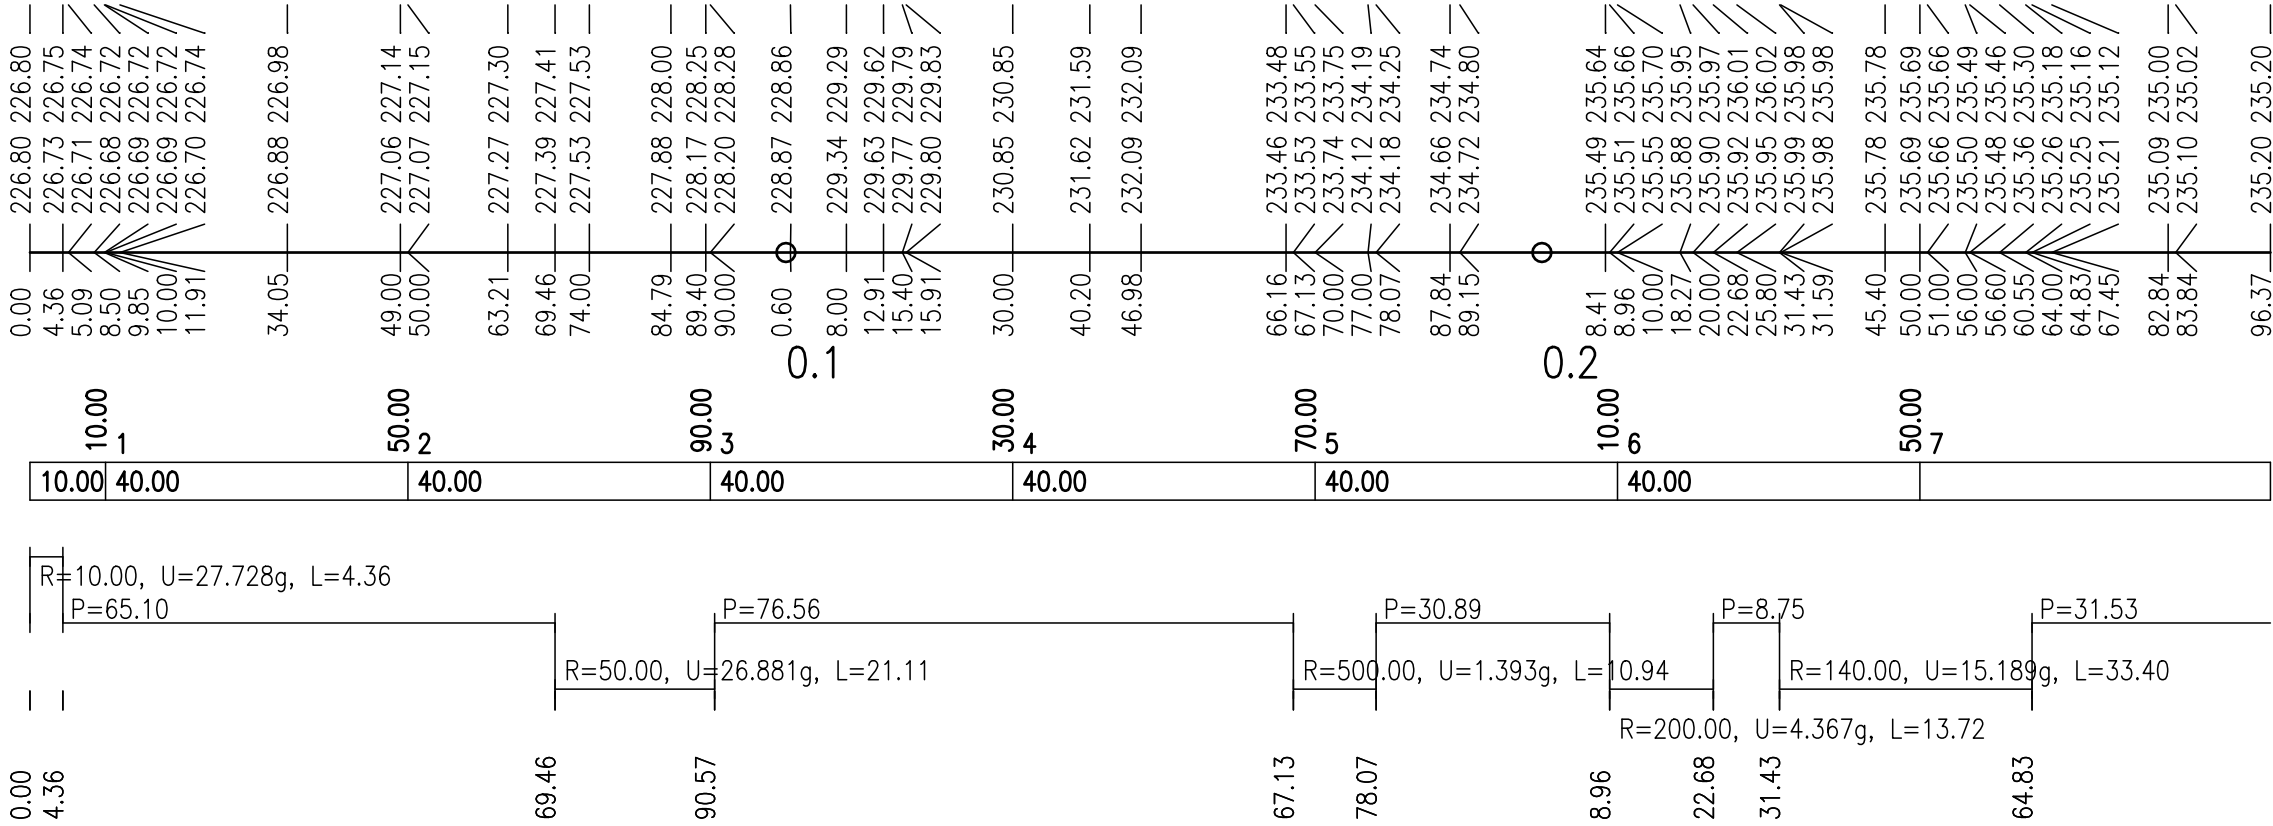

Výškový systém: Bpv

Projektant	Matula, projekce dopravních staveb	<b>matula</b> PROJEKCE DOPRAVNÍCH STAVEB ŠUMAVSKÁ 15, 602 00 BRNO tel., fax 541 235 048 email: matula@matula.biz	
Zodpovědný projektant	Ing. J. Matula		
Vypracoval	Ing. J. Krejčíková		
Investor	Město Šlapanice		
ULICE LÍPOVÁ SO 01 KOMUNIKACE A ZPEVNĚNÉ PLOCHY D DOKUMENTACE OBJEKTŮ		Formát	6 x A4
		Datum	12/2019
		Stupeň	DSP
PODÉLNÝ PROFIL		měřítko 1:1000/100	č. výkresu <b>3</b>