

STUPEŇ : INT
ZAK.ČÍSLO : 1912

POPIS / SCHÉMA

OZN.:

05/AM

KREATIVNÍ STĚNA DO ATRIA - PRVOUKA A


ROZMĚR: 1400/5500 MM (VIZ SCHÉMA)

- POPIS:
- ZAVĚŠENÁ MAGNETICKÁ, POPISOVATELNÁ TABULE (NA FIXY)
 - DŘEVOTŘÍSKOVÁ DESKA TL. 18 MM, OLEPENÁ Z VNĚJŠÍ STRANY MAGNETICKÝM POPISOVATELNÝM HPL 0,9 MM; Z DRUHÉ STRANY NUTNO NALEPIT HPL S OHLEDEM NA PROTITAH (NEMUSÍ BÝT MAGNETICKÉ)
 - RÁM TVOŘEN LAMINOVANOU MDF TL. 18 MM S HRANAMI ABS TL. 2 MM; RÁM KOTVEN DO HLAVNI DESKY Z RUBOVÉ STRANY
 - DO RÁMU BUDOU VE SPODNÍ ČÁSTI PROFRÉZOVÁNY OTVORY A ŠIPKY JAKO ZNÁZORNĚNÍ UNIVERZÁLNÍ ČASOVÉ OSY (ROZTEČ OTVORŮ 100 MM)
 - CELÁ SESTAVA KOTVENA DLE SCHÉMATU DO ŽB ZDI PŘES SKRYTÉ ZÁVĚSY (POČET ZÁVĚŠOVACÍCH HRANOLŮ BUDE UZPŮSOBEN TAK, ABY TABULE BYLA STABILNÍ A NEPROHÝBALA SE)
 - NA TABULI BUDE PROVEDEN POLEP Z ŘEZANÉ SAMOLEPÍCÍ FOLIE DLE SCHÉMATU
 - OBSAH GRACKÉHO POLEPU: SLEPÁ MAPA ČR, SLEPÁ MAPA SVĚTA, SEVERKA, TABULKA PRO + A -


- POVRCHOVÁ ÚPRAVA:
- MAGNETICKÉ, POPISOVATELNÉ LAMINO: BÍLÁ
 - RÁM: UNIDEKOR TM. MODRÁ DLE RAL 5011
 - POLEP: TM. MODRÁ DLE RAL 5011

- POZNÁMKA:
- PŘED VÝROBOU BUDE DODAVATELEM PROVEDENA A INVESTOREM A ARCHITEKTEM SCHVÁLENA VÝROBNÍ DOKUMENTACE !
 - SOUČÁSTÍ DODÁVKY BUDE I KONKRÉTNÍ NÁVRH LEPENÉ GRAFIKY (MOŽNO ČÁSTEČNĚ VYUŽÍT PODKLADU Z PROJEKTU)

POHLED

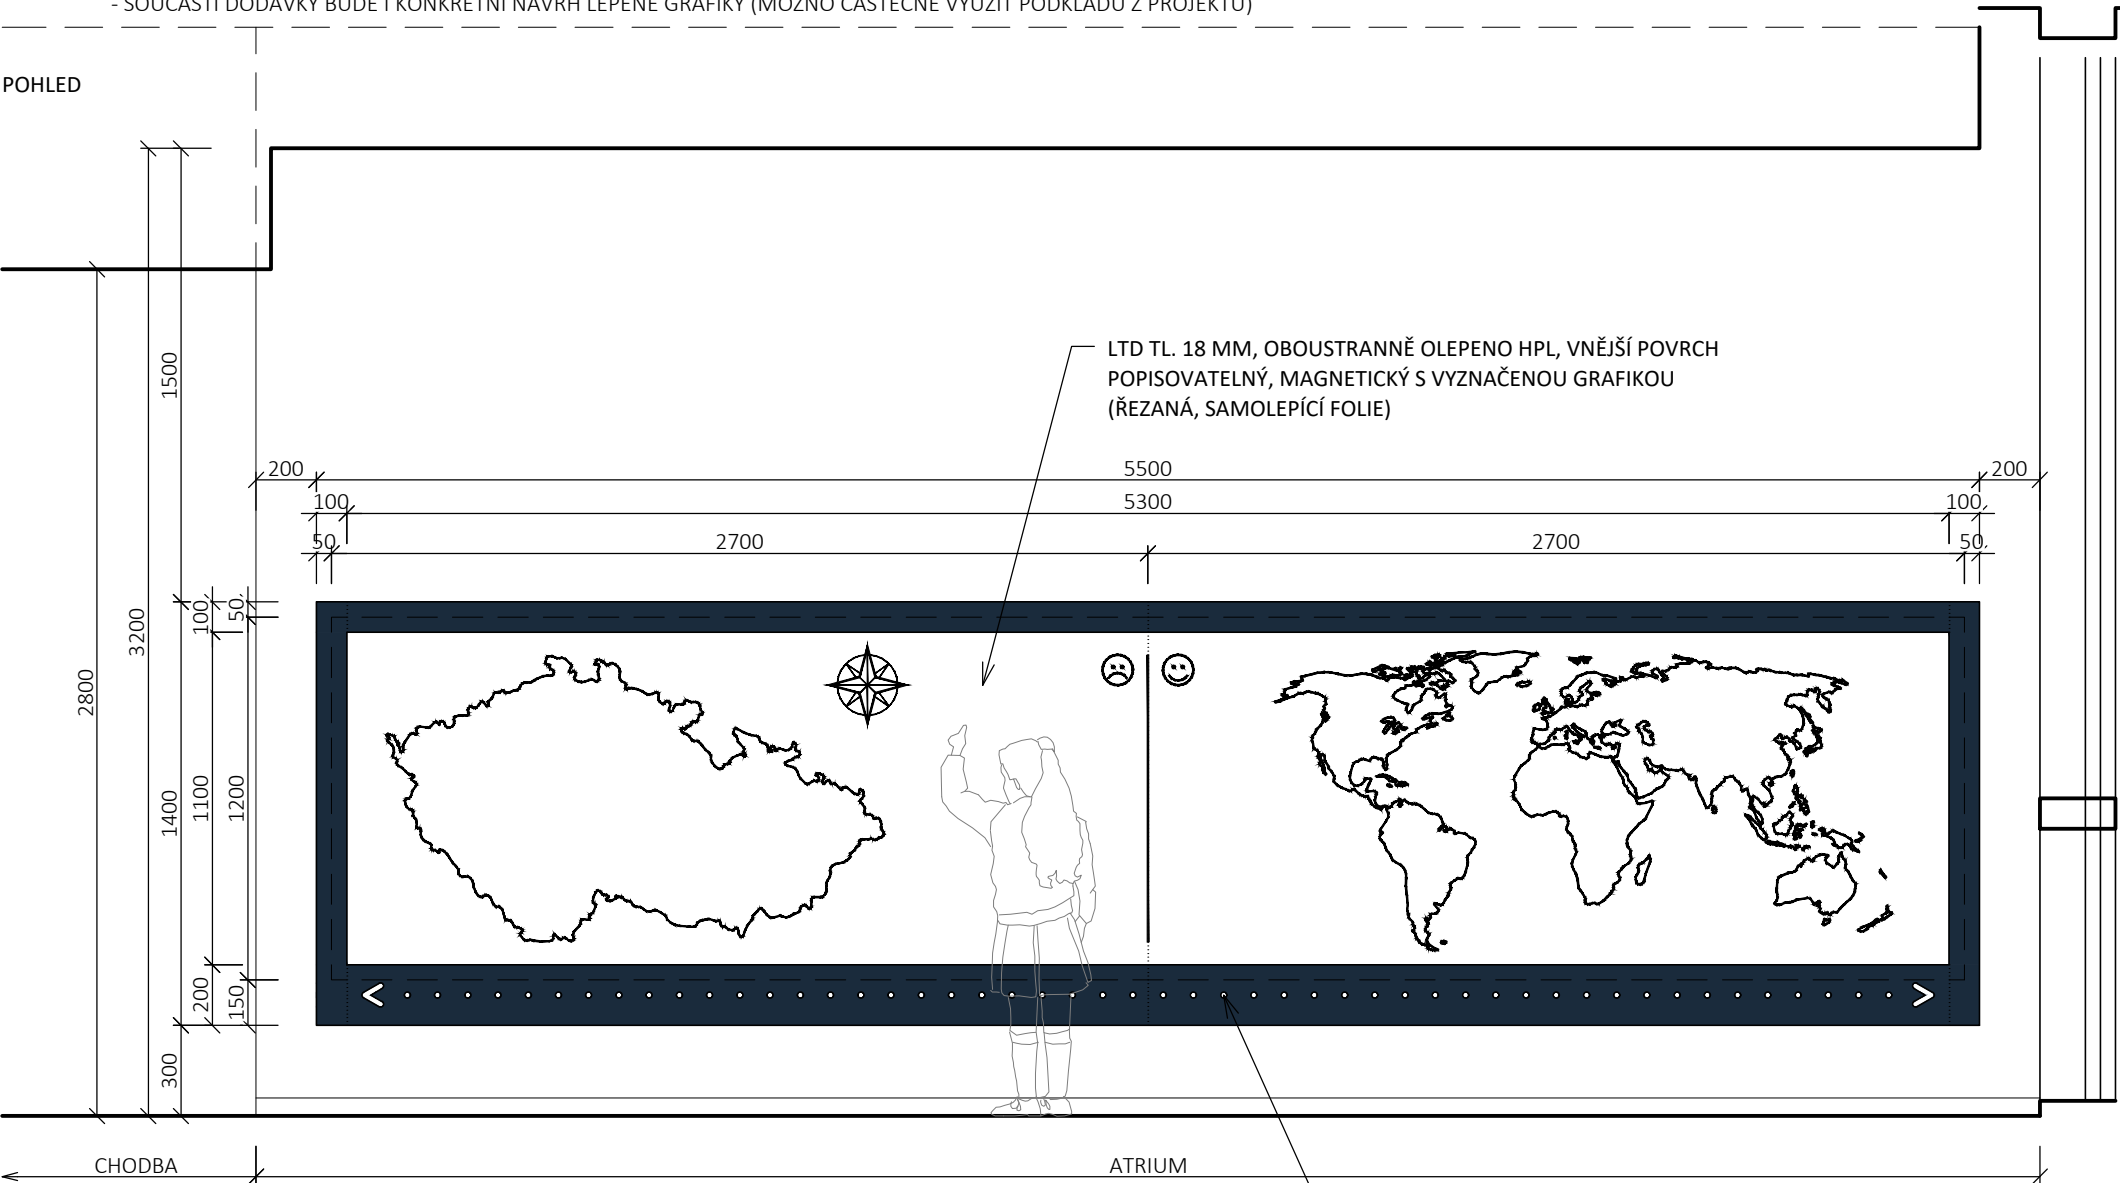

ŘEZ - DETAIL, 1:5

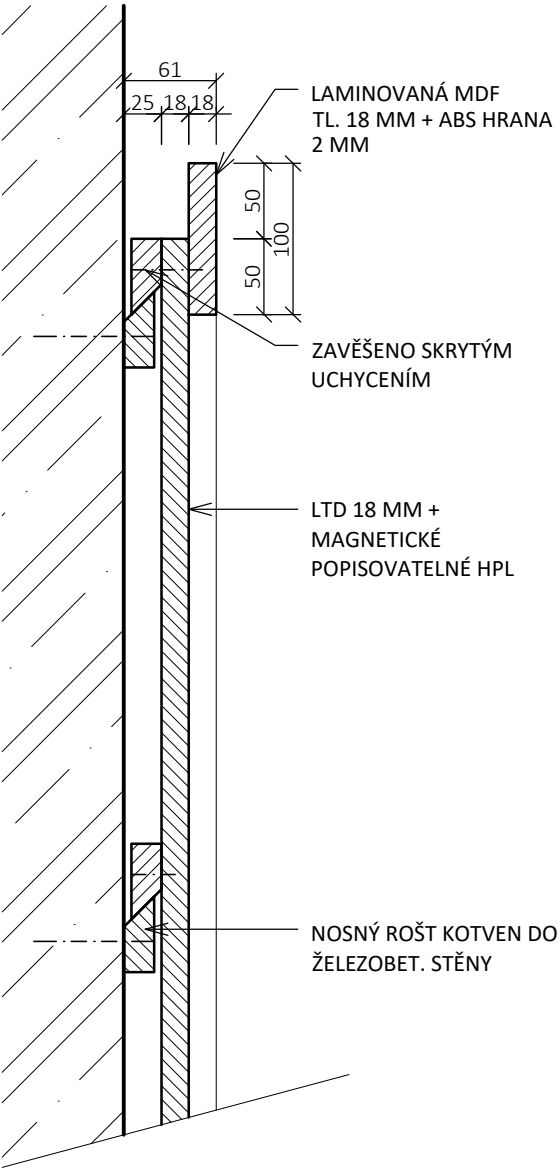

UMÍSTĚNÍ

2.05

POČET

1 ks