

STUPEŇ : INT  
ZAK.ČÍSLO : 1912


POPIS / SCHÉMA	OZN.: 03A/OS
----------------	--------------

BEZPEČNOSTNÍ OZNAČENÍ PROSKLENÝCH DVEŘÍ


- ROZMĚR: - DLE SCHEMATU; 9,6 BM - CELKEM 88 KS
- POPIS - BEZPEČNOSTNÍ OZNAČENÍ: PÁS "SOVÍ OČKA" 50x50 MM, DLE 101/2005 Sb.
- POVRCHOVÁ ÚPRAVA A BAREVNOST:  
- LOGO ŠKOLY - SOVA: PÍSKOVANÁ FOLIE

POZNÁMKA: - KONEČNÁ GRAFICKÁ ÚPRAVA VČ. BAREVNOSTI BUDE ODSOUHLASENA ARCHITEKTEM!  
- DODÁVKA ZAHRNUJE VŠECHNY POLEPY ZNÁZORNĚNÉ NA SCHÉMATU  
- KONEČNÉ PROVEDENÍ BUDE ZPRACOVÁNO DLE NÁVRHU GRAFIKA

POHLED

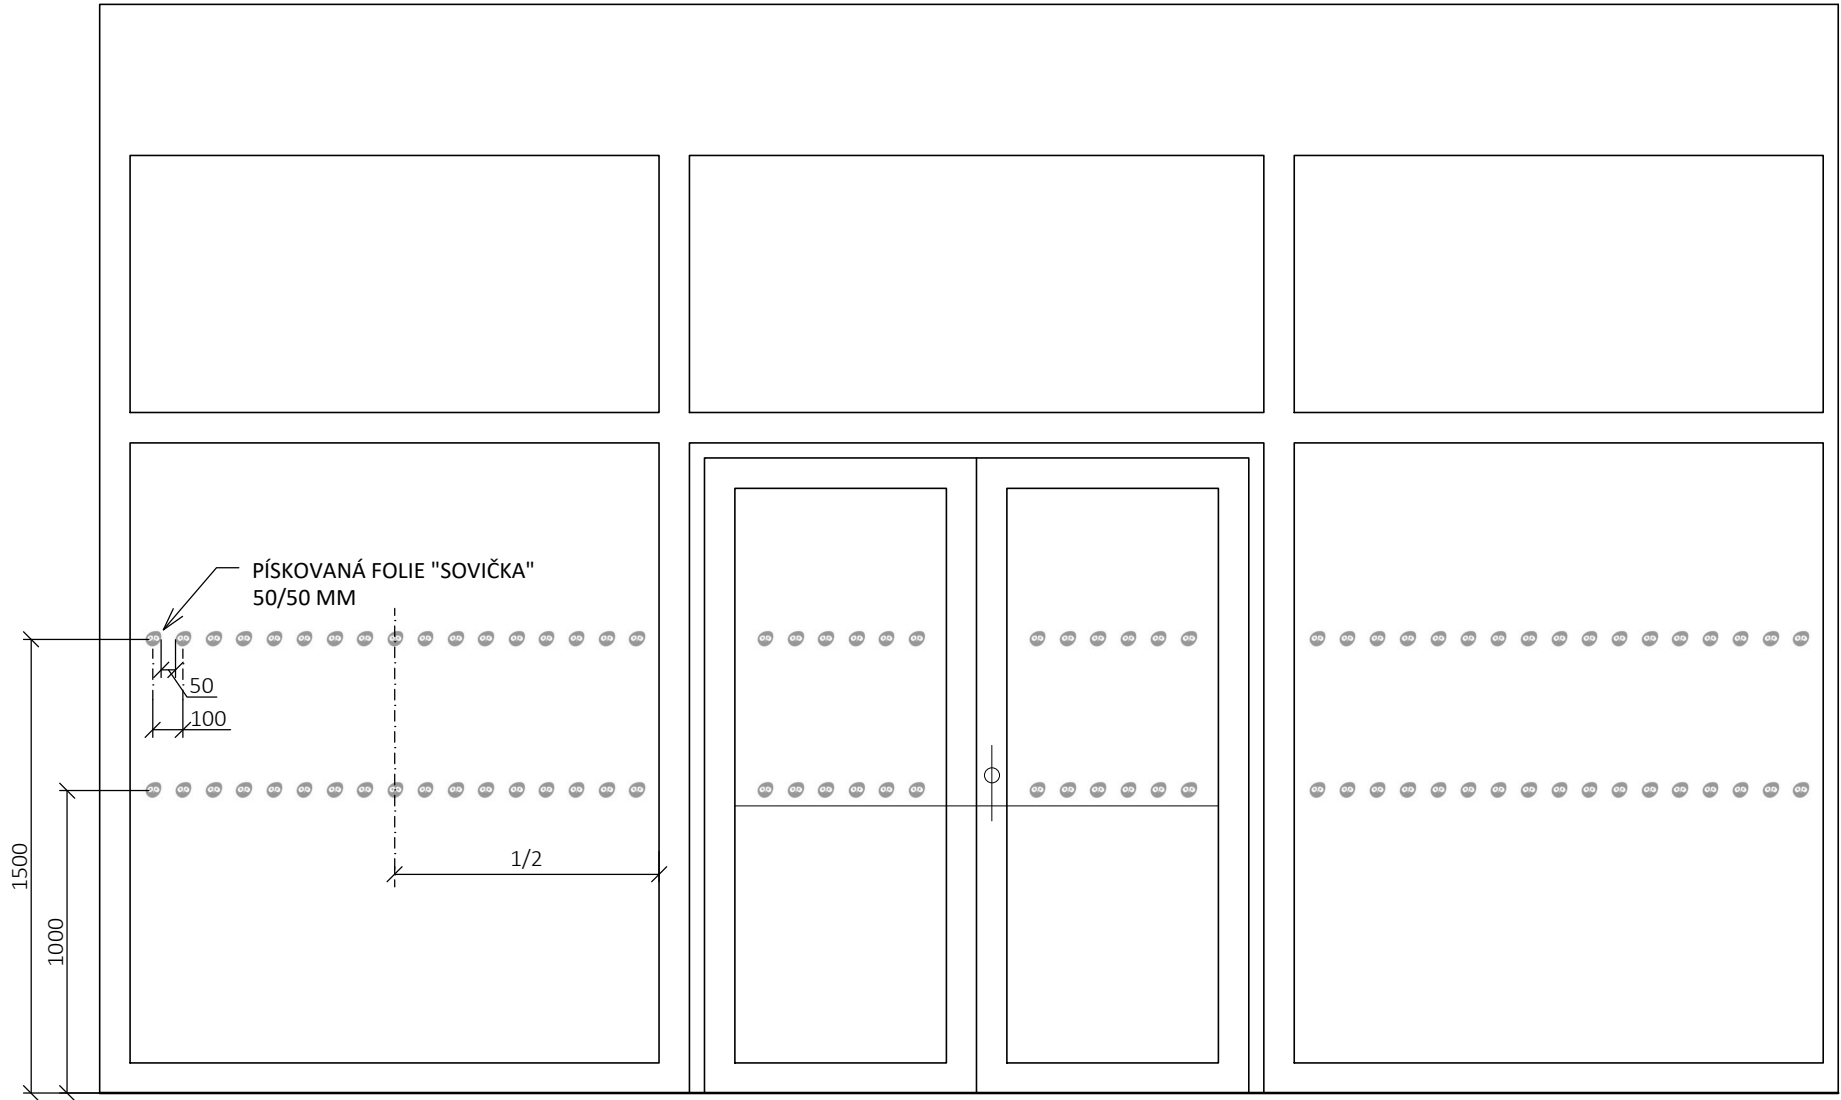

DETAIL "SOVIČKA"

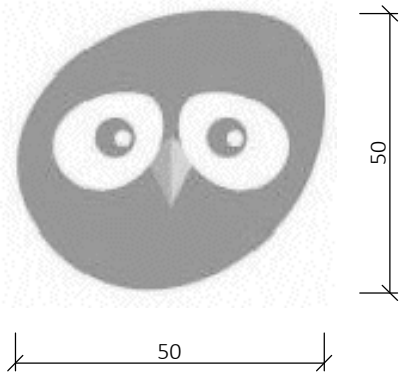

UMÍSTĚNÍ EXTERIER-1.01

POČET 1 ks