VZOROVÝ ŘEZ REKULTIVACÍ
PŘÍČNÝ ŘEZ - C

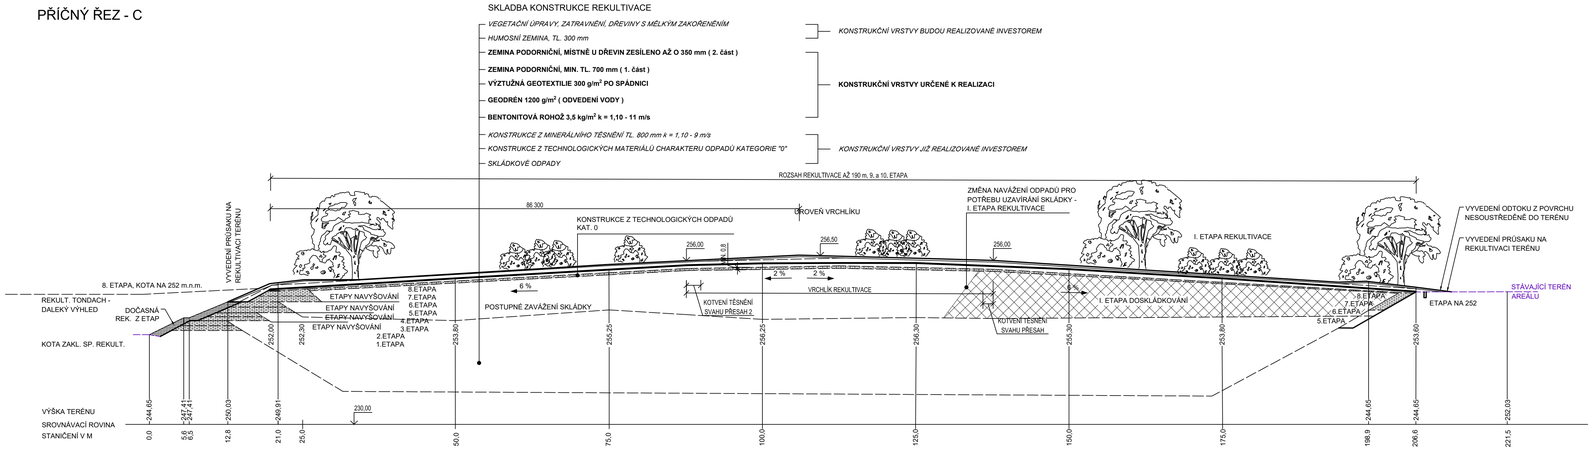

DETAIL NAPOJENÍ NA FOLIOVÉ TĚSNĚNÍ

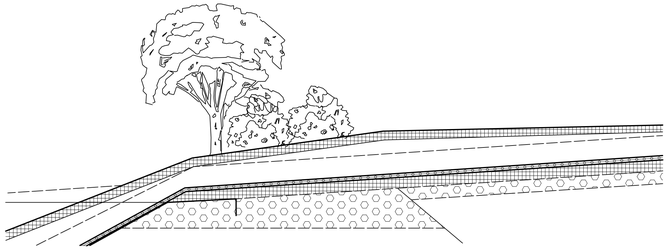

DETAIL NAPOJENÍ U VRCHLÍKU

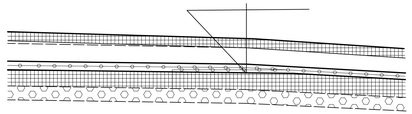

30. 5. 2019
54/2019

Digitalizovaný původní výkres z roku 2009

GEOtest	Odpovědný řešitel	Zpracovatel podkladů	Kreslil	Prověřil
	Ing. Pavel Benković	Ing. Jaroslav Gric	Ing. Jaroslav Gric	RNDr. L. Klimek

Objednatel: Město Šlapanice, Masarykovo náměstí 100/7, 664 51 Šlapanice

Název zakázky: Rekultivace skládky ve Šlapanicích	Stupeň	ZD
	Formát	6xA4
	Datum	05/2019
Část: D. Dokumentace objektů	Číslo zakázky	19 0172
Název přílohy: Vzorový příčný řez rekultivací	Měřítko	1:400
	Číslo přílohy	D.1.5
	Číslo výtisku	