



ŘEZ 3  
1:500/100

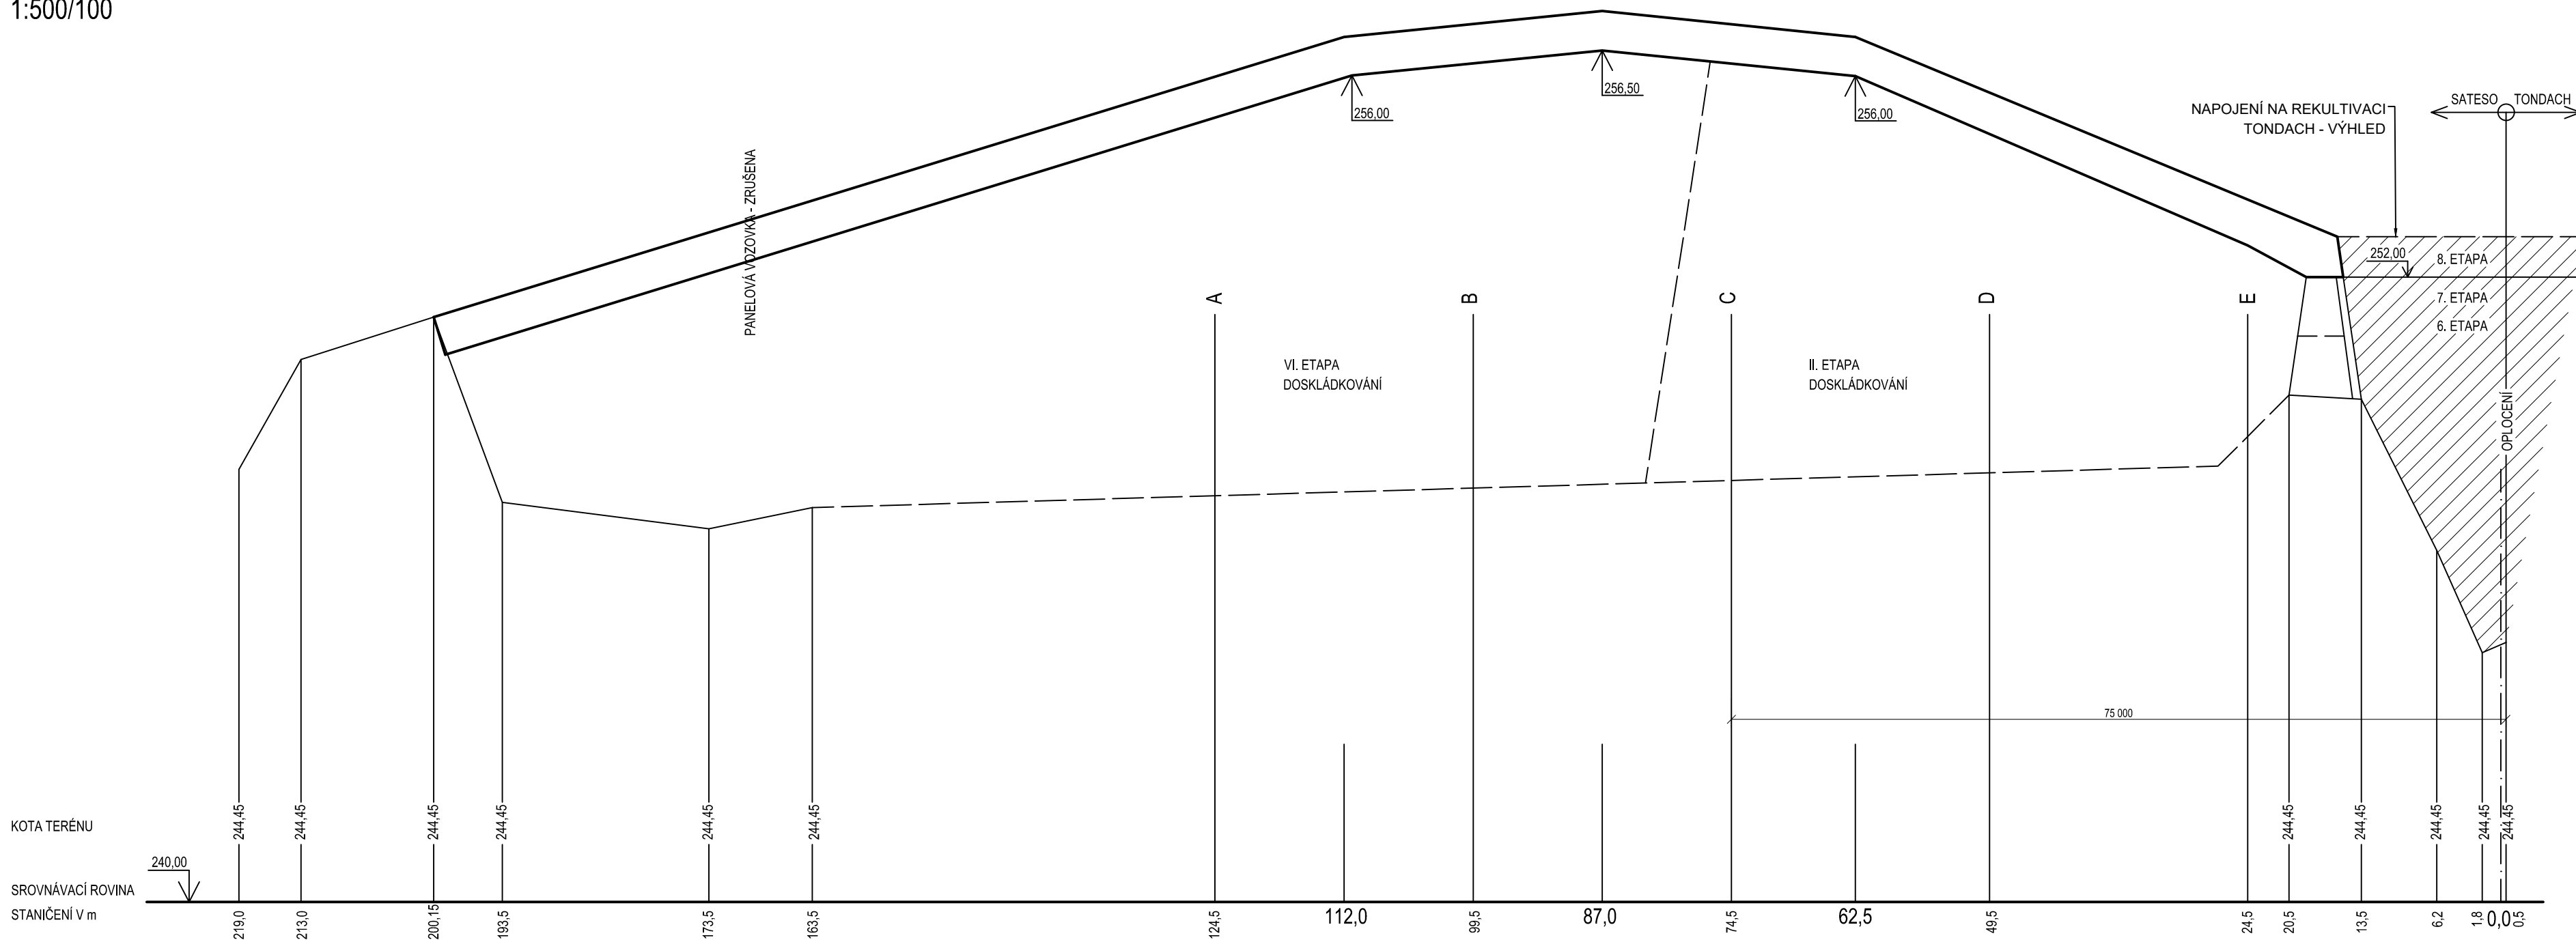

30. 5. 2019  
54/2019



**Digitalizovaný původní výkres z roku 2009**

	Odpovědný řešitel	Zpracovatel podkladů	Kreslil	Prověřil
	Ing. Pavel Benkovič	Ing. Jaroslav Gric	Ing. Jaroslav Gric	RNDr. L. Klímeček
Objednatel: Město Šlapanice, Masarykovo náměstí 100/7, 664 51 Šlapanice				
Název zakázky:  Rekultivace skládky ve Šlapanicích	Stupeň		ZD	
	Formát		3xA4	
	Datum		05/2019	
Část:	D. Dokumentace objektů	Číslo zakázky		19 0172
Název přílohy:  Podélný řez "3"	Měřítko		1:500/100	
	Číslo přílohy		D.1.3.3	
	Číslo výtisku			