


ŘEZ B  
1:500/100

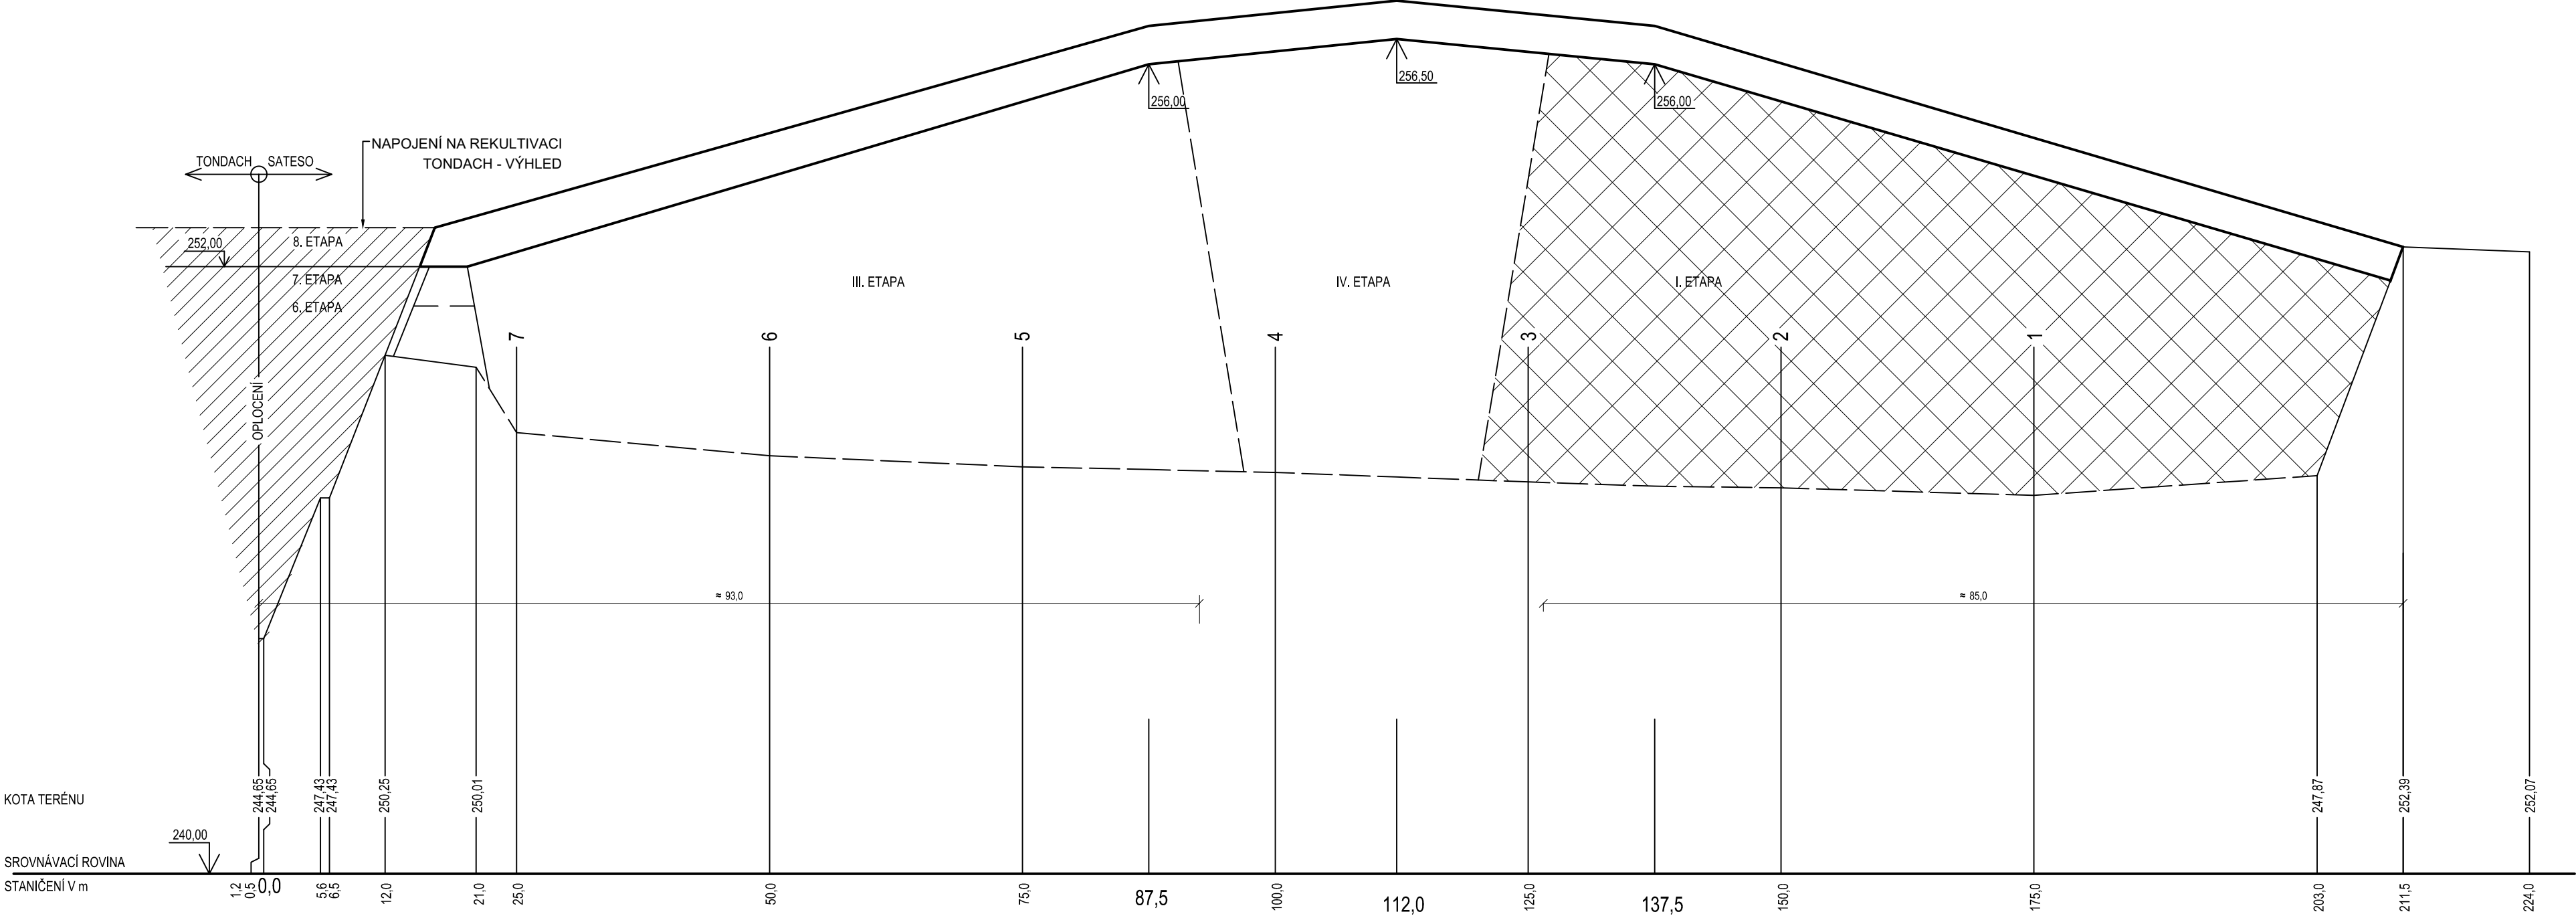


30. 5. 2019  
54/2019

*Pavel Benkovič*

Ing. JAROSLAV GRIC  
inženýrský inženýrský  
ČKAIT - 1004065

Digitalizovaný původní výkres z roku 2009

	Odpovědný řešitel	Zpracovatel podkladů	Kreslil	Prověřil
	Ing. Pavel Benkovič	Ing. Jaroslav Gric	Ing. Jaroslav Gric	RNDr. L. Klímek
Objednatel:				
Město Šlapanice, Masarykovo náměstí 100/7, 664 51 Šlapanice				
Název zakázky:			Stupeň	ZD
			Formát	3xA4
			Datum	05/2019
Část:			Číslo zakázky	19 0172
Název přílohy:			Měřítko	1:500/100
Příčný řez "B"			Číslo přílohy	D.1.4.2
			Číslo výtisku	