


ŘEZ A-A'

MĚŘÍTKO 1:150

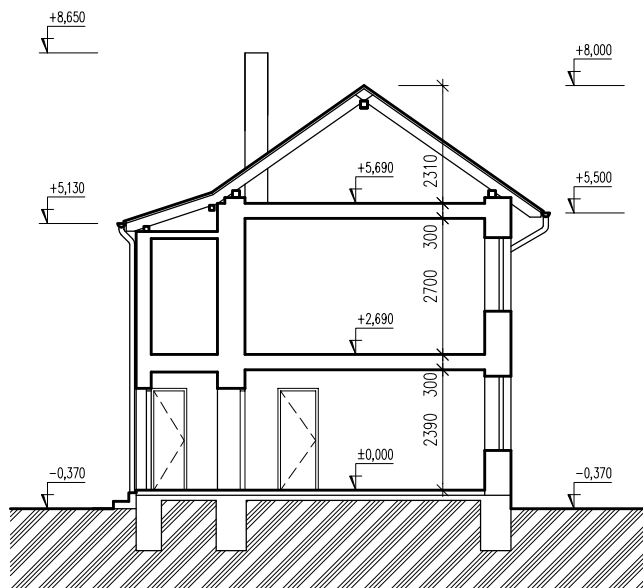

LEGENDA MATERIÁLŮ

STÁVAJÍCÍ ZDIVO Z CIHEL PLNÝCH PÁLENÝCH

±0,000 = 217,550 m n.m. Bpv

STAVBA DEMOLICE OBJEKTŮ na p.č. 1896, 1897, 1898, 1899 a 1901/1 v k.ú. ŠLAPANICE U BRNA		OBJEKT		MÍSTO STAVBY K.Ú. ŠLAPANICE U BRNA PARCELNÍ ČÍSLO: 1896, 1897, 1898, 1899, 1901/1	
INVESTOR MĚSTO ŠLAPANICE		ADRESA MASARYKOVO NÁMĚSTÍ 100/7 664 51 ŠLAPANICE			
STUPEŇ DOKUMENTACE PRO POVOLENÍ K ODSTRANĚNÍ STAVBY		ČÁST D DOKUMENTACE OBJEKTŮ		OBSAH ŘEZ A-A'	
PROJEKT VACULIK TELIER		PROJEKTANT ING. ONDŘEJ VACULÍK PODPIS		ODP. PROJEKTANT ING. ONDŘEJ VACULÍK PODPIS	
PROJEKTY STAVEB Ing. Ondřej Vaculík tel.: 774 624 440 email: ovaculik@yahoo.com		ADRESA Na Chmelnici 2020, 688 01 Uh. Brod		DATUM 2018-07-10	FORMÁT A4
FILE REF.: 1744_Demolice_SS_r0		PROJEKT 1744		OBJEKT 01	STUPEŇ DBP
		ČÁST D		POŘ. Č. 04	REVIZE 0