


		VYPRACOVAL		
		ING. JEŽOREK		
		<i>Ježorek</i>		
INVESTOR : ICEC ŠLAPANICE a.s.			FORMÁT : 3 x A4	
SÍDLO : LIDICKÁ 15, ŠLAPANICE			DATUM : 02/2000	
STAVBA : SKLADOVÁ HALA 33			STUPEŇ : ZAMĚŘENÍ	
			Č. ZAK. :	
VÝKRES : PŮDORYS I.N.P.			MĚŘÍTKO	Č. VÝKRESU
			1:200	1.
			KÓTOVÁNO V MM	

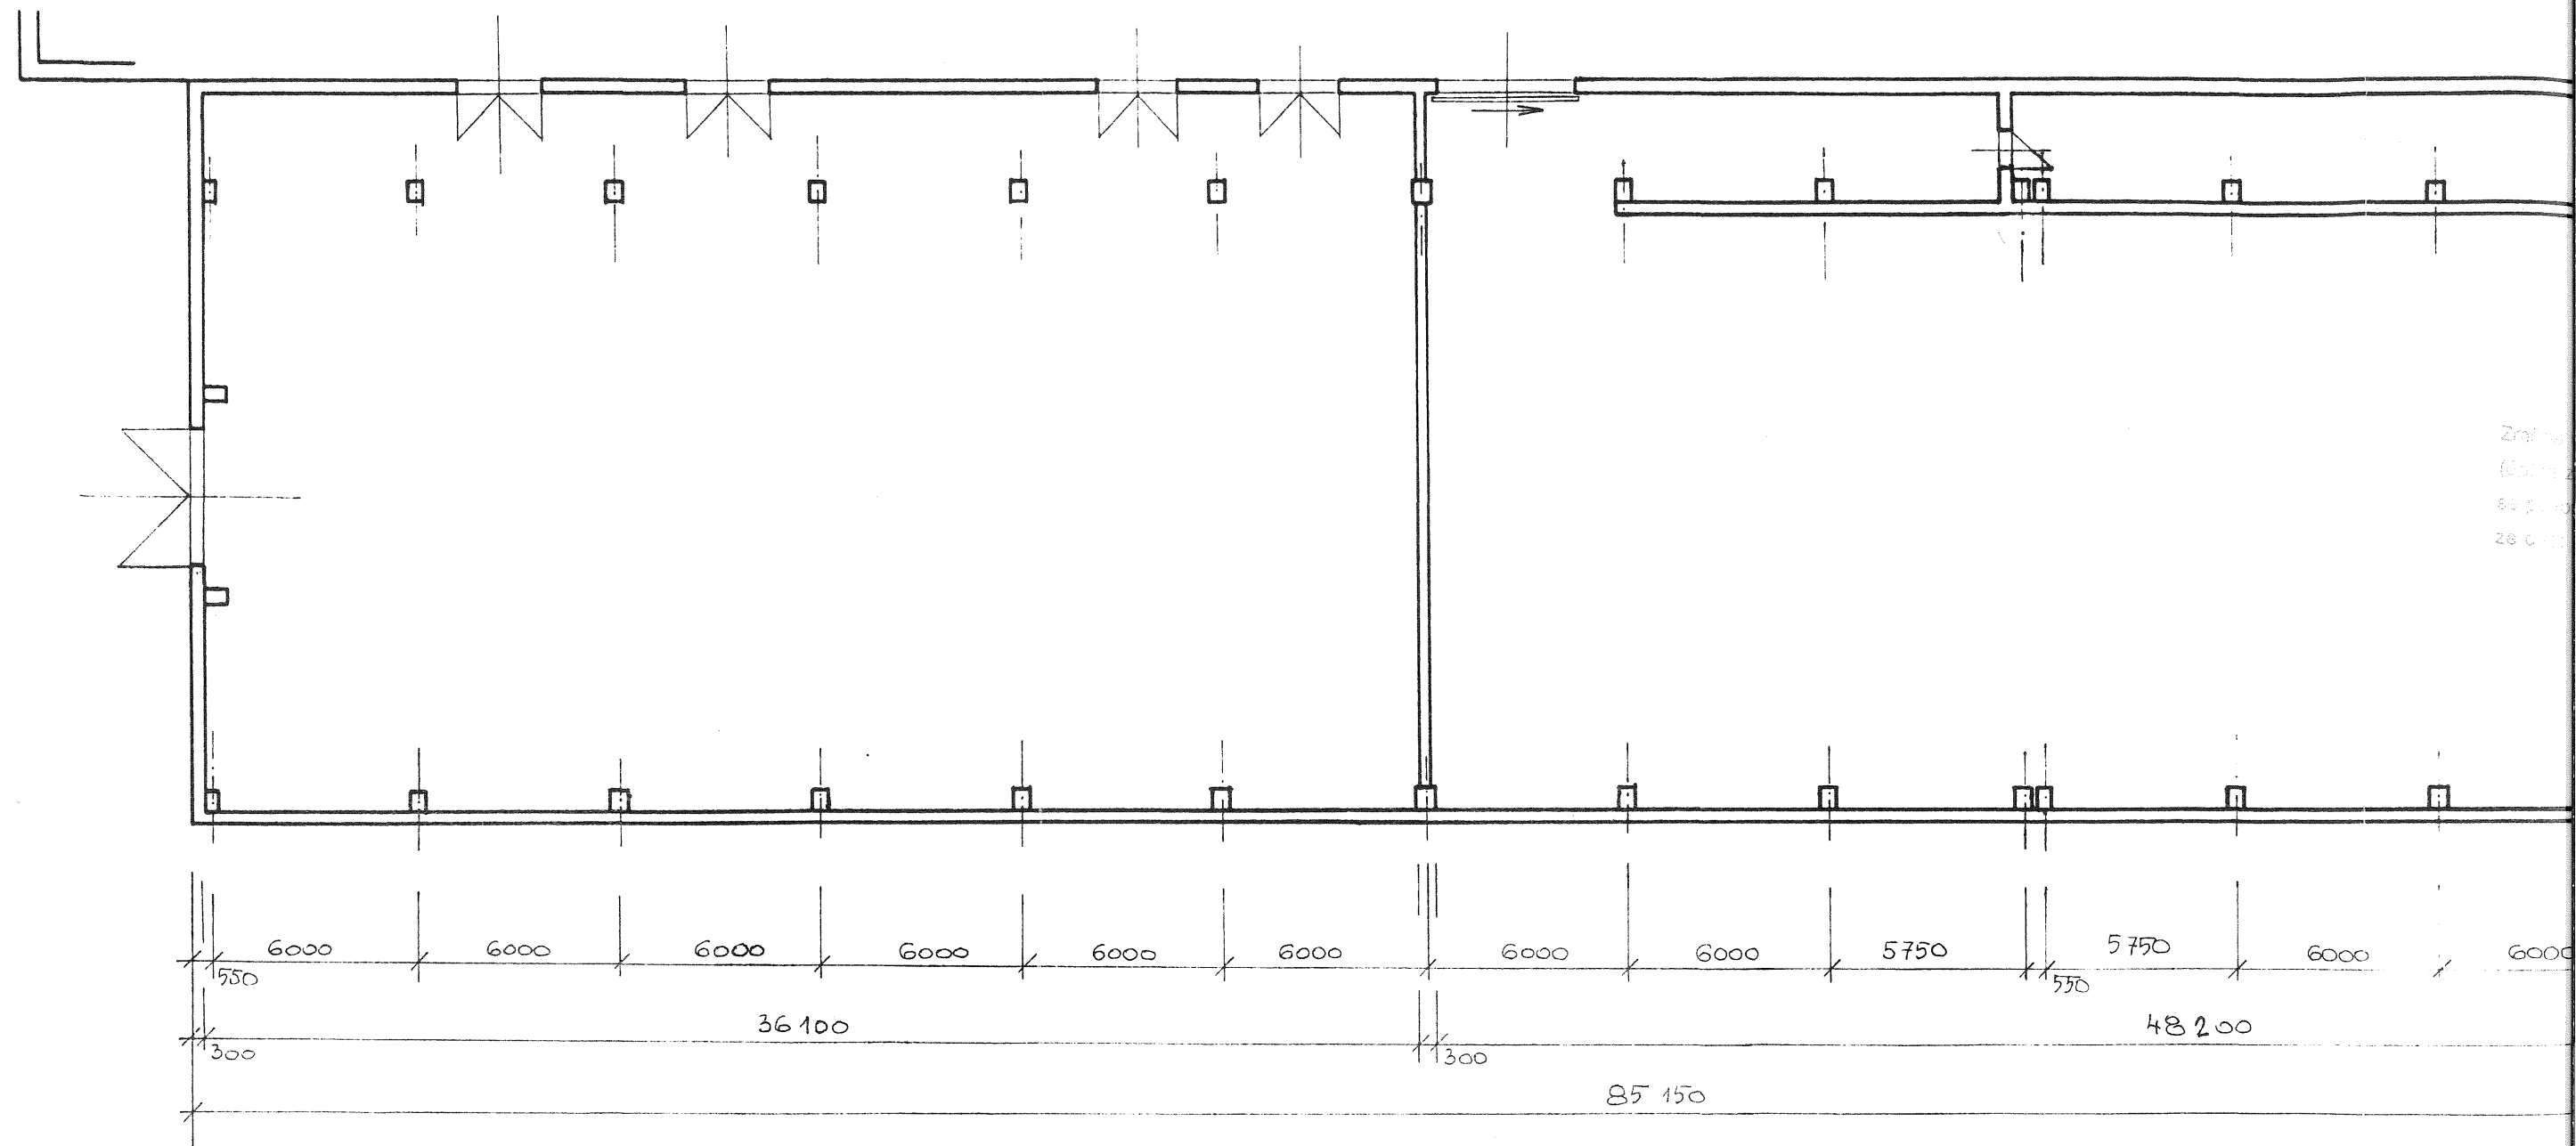

Zm.
(Col.)
50
26 C