

SITUACE 1: 1000


Změna užívání dle § 85 odst. 1 zákona č. 50/1979 Sb.  
(úplná změna v zák. č. 187/86 Sb.)  
se povoluje pod č. j. 632/pupr  
ze dne: 30.6.2000

MŠÚ Slapanice  
stavební úřad

# LEGENDA

- KANALIZACE DEŠTOVÁ
- KANALIZACE SPLAŠKOVÁ
- KANALIZACE TECHNOL.VC
- VODA PITNÁ
- VODA UŽITKOVÁ

— ZAMĚŘENÝ OBJEKT

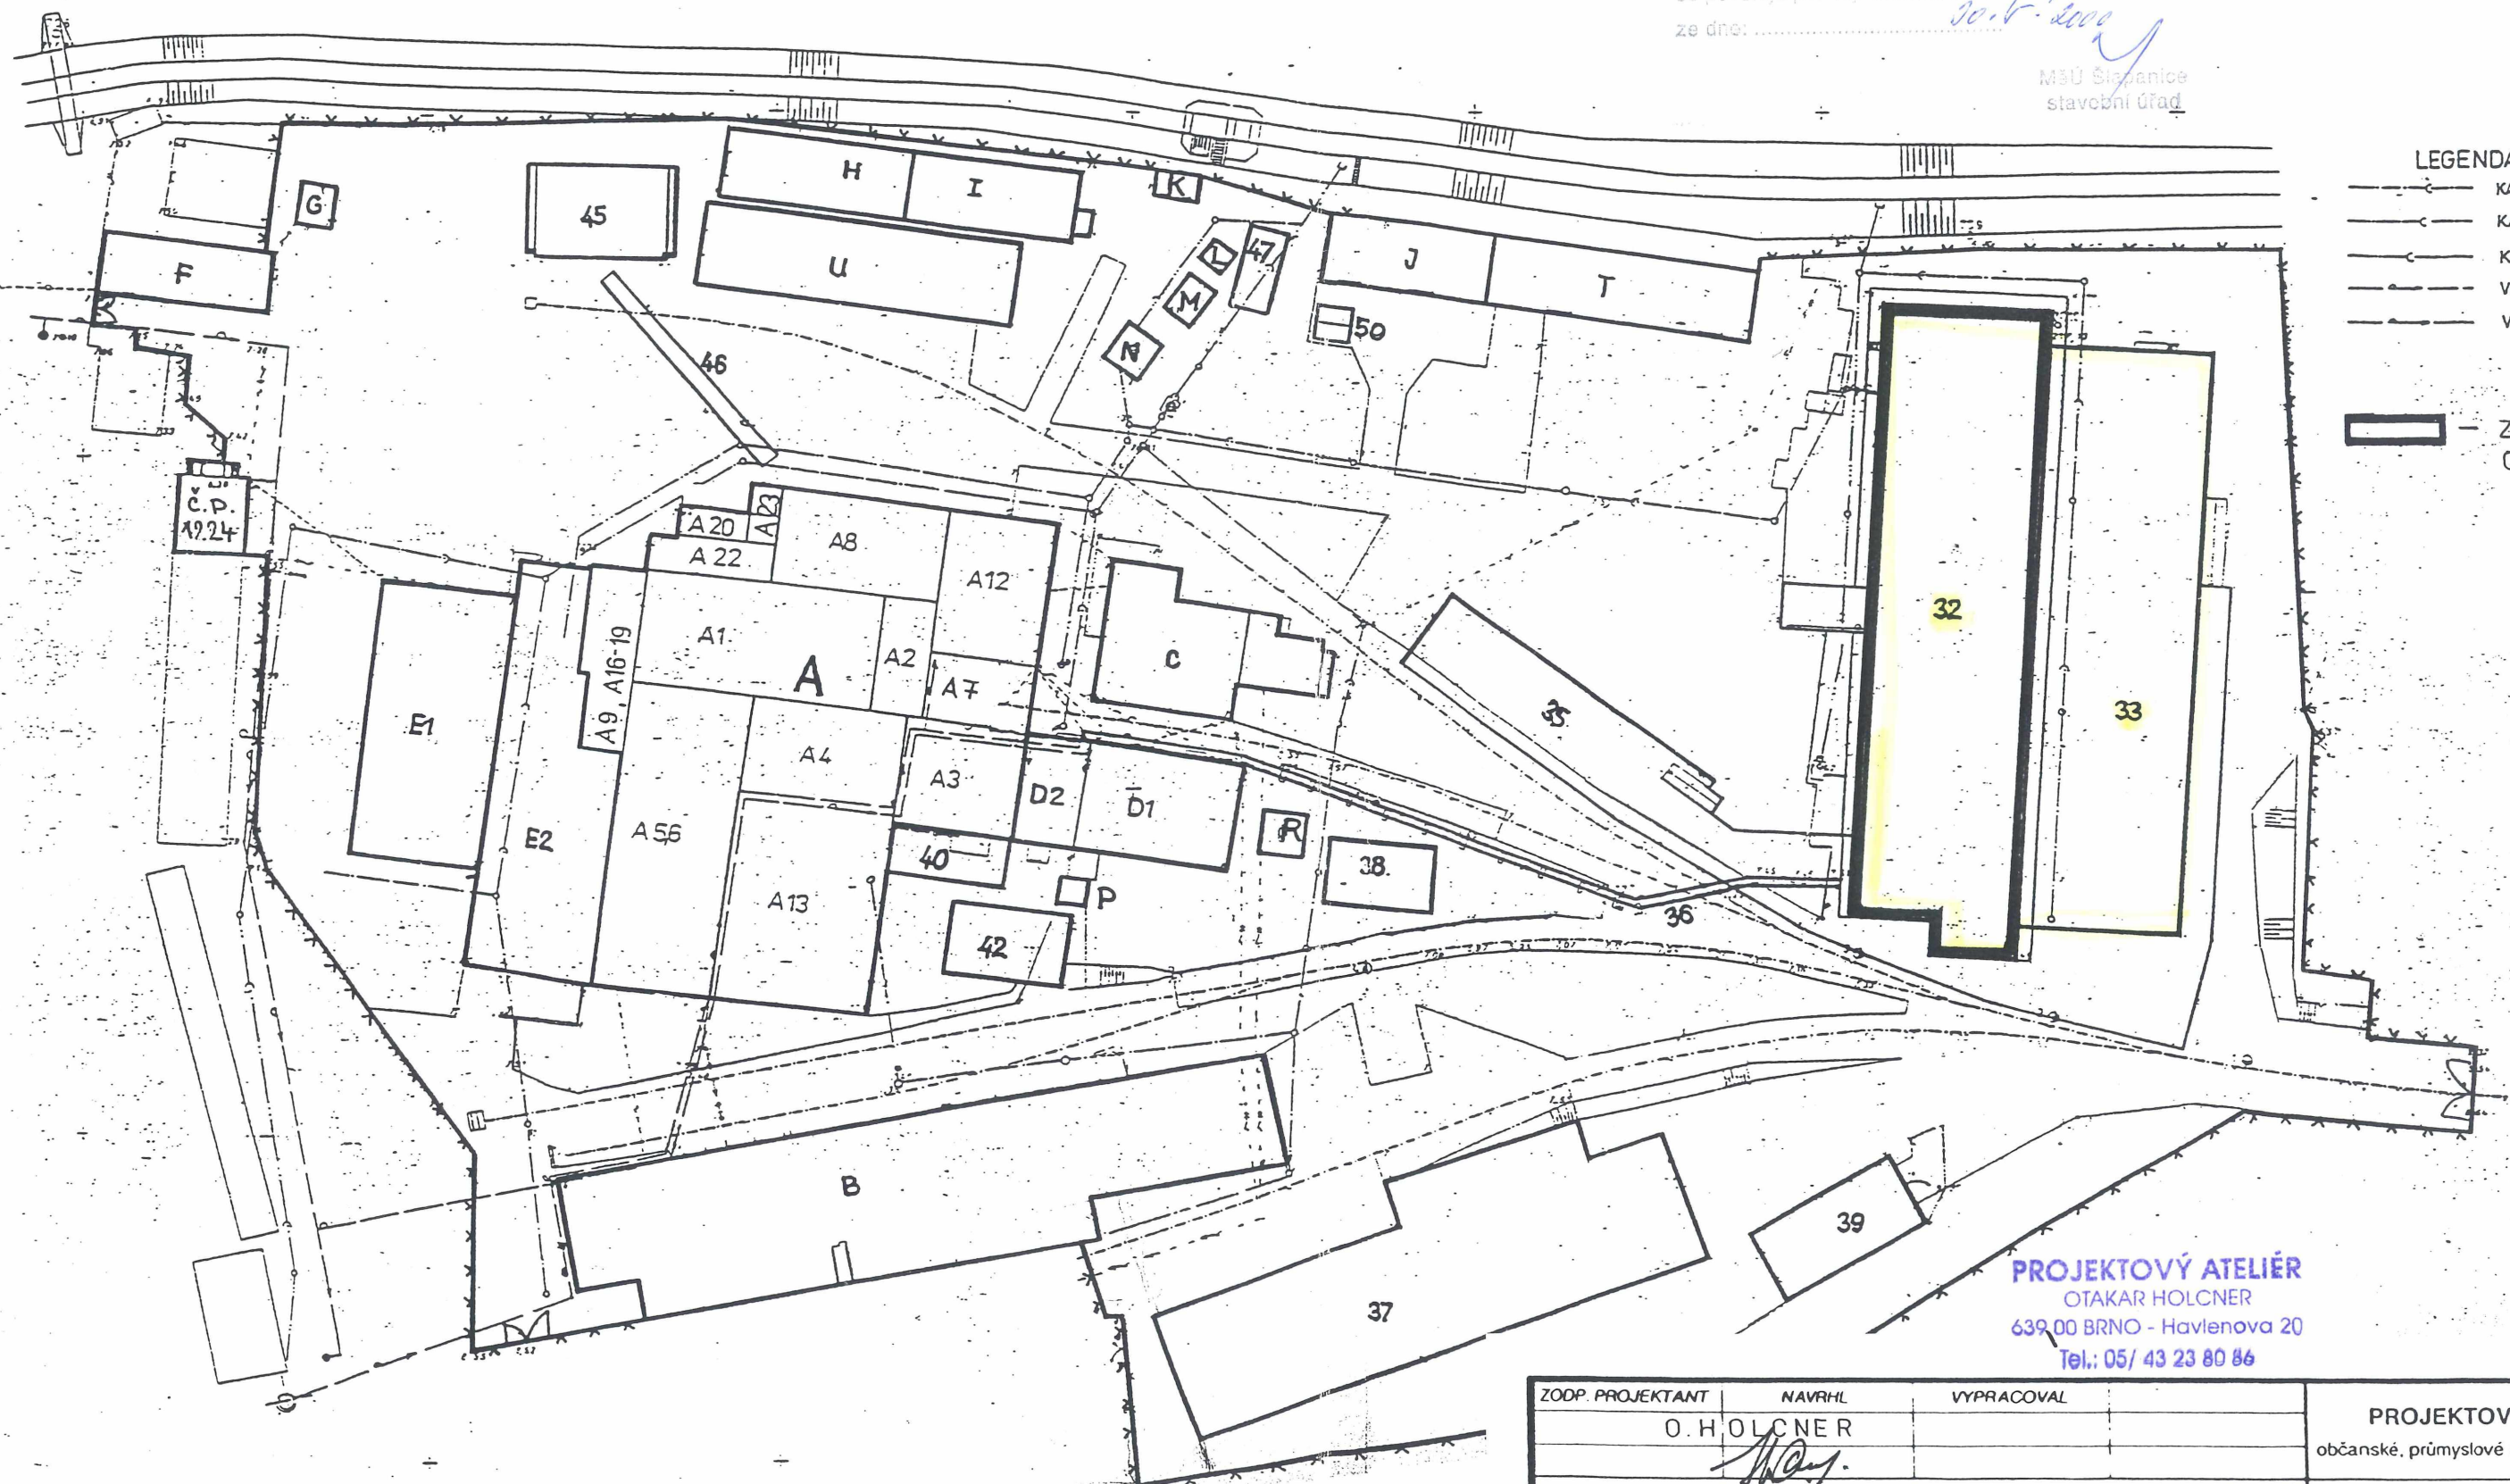

PROJEKTOVÝ ATELIÉR  
OTAKAR HOLCNER  
639 00 BRNO - Havlenova 20  
Tel.: 05/ 43 23 80 86

ZODP. PROJEKTANT	NAVRHL	VYPRACOVAL	PROJEKTOVÝ ATELIÉR	
O. HOLCNER			občanské, průmyslové a zemědělské stavby	
INVESTOR	ICEC SLAPANICE, a.s.		FORMÁT	2 A4
MÍSTO STAVBY	SLAPANICE - LIDICKÁ 15		DATUM	VIII. 1998
STAVBA	OBJEKT 32 HALA		STUPEŇ	ZAMĚŘENÍ
OBJEKT			Č. ZAK.	02 / 98
OBSAH VÝKRESU	SITUACE 1: 1000		MĚŘÍTKO	ČÍSLO VÝKRESU
			1: 1000	2
			KÓTOVÁNO V	