


# ŘEZ W - W'

1 : 100

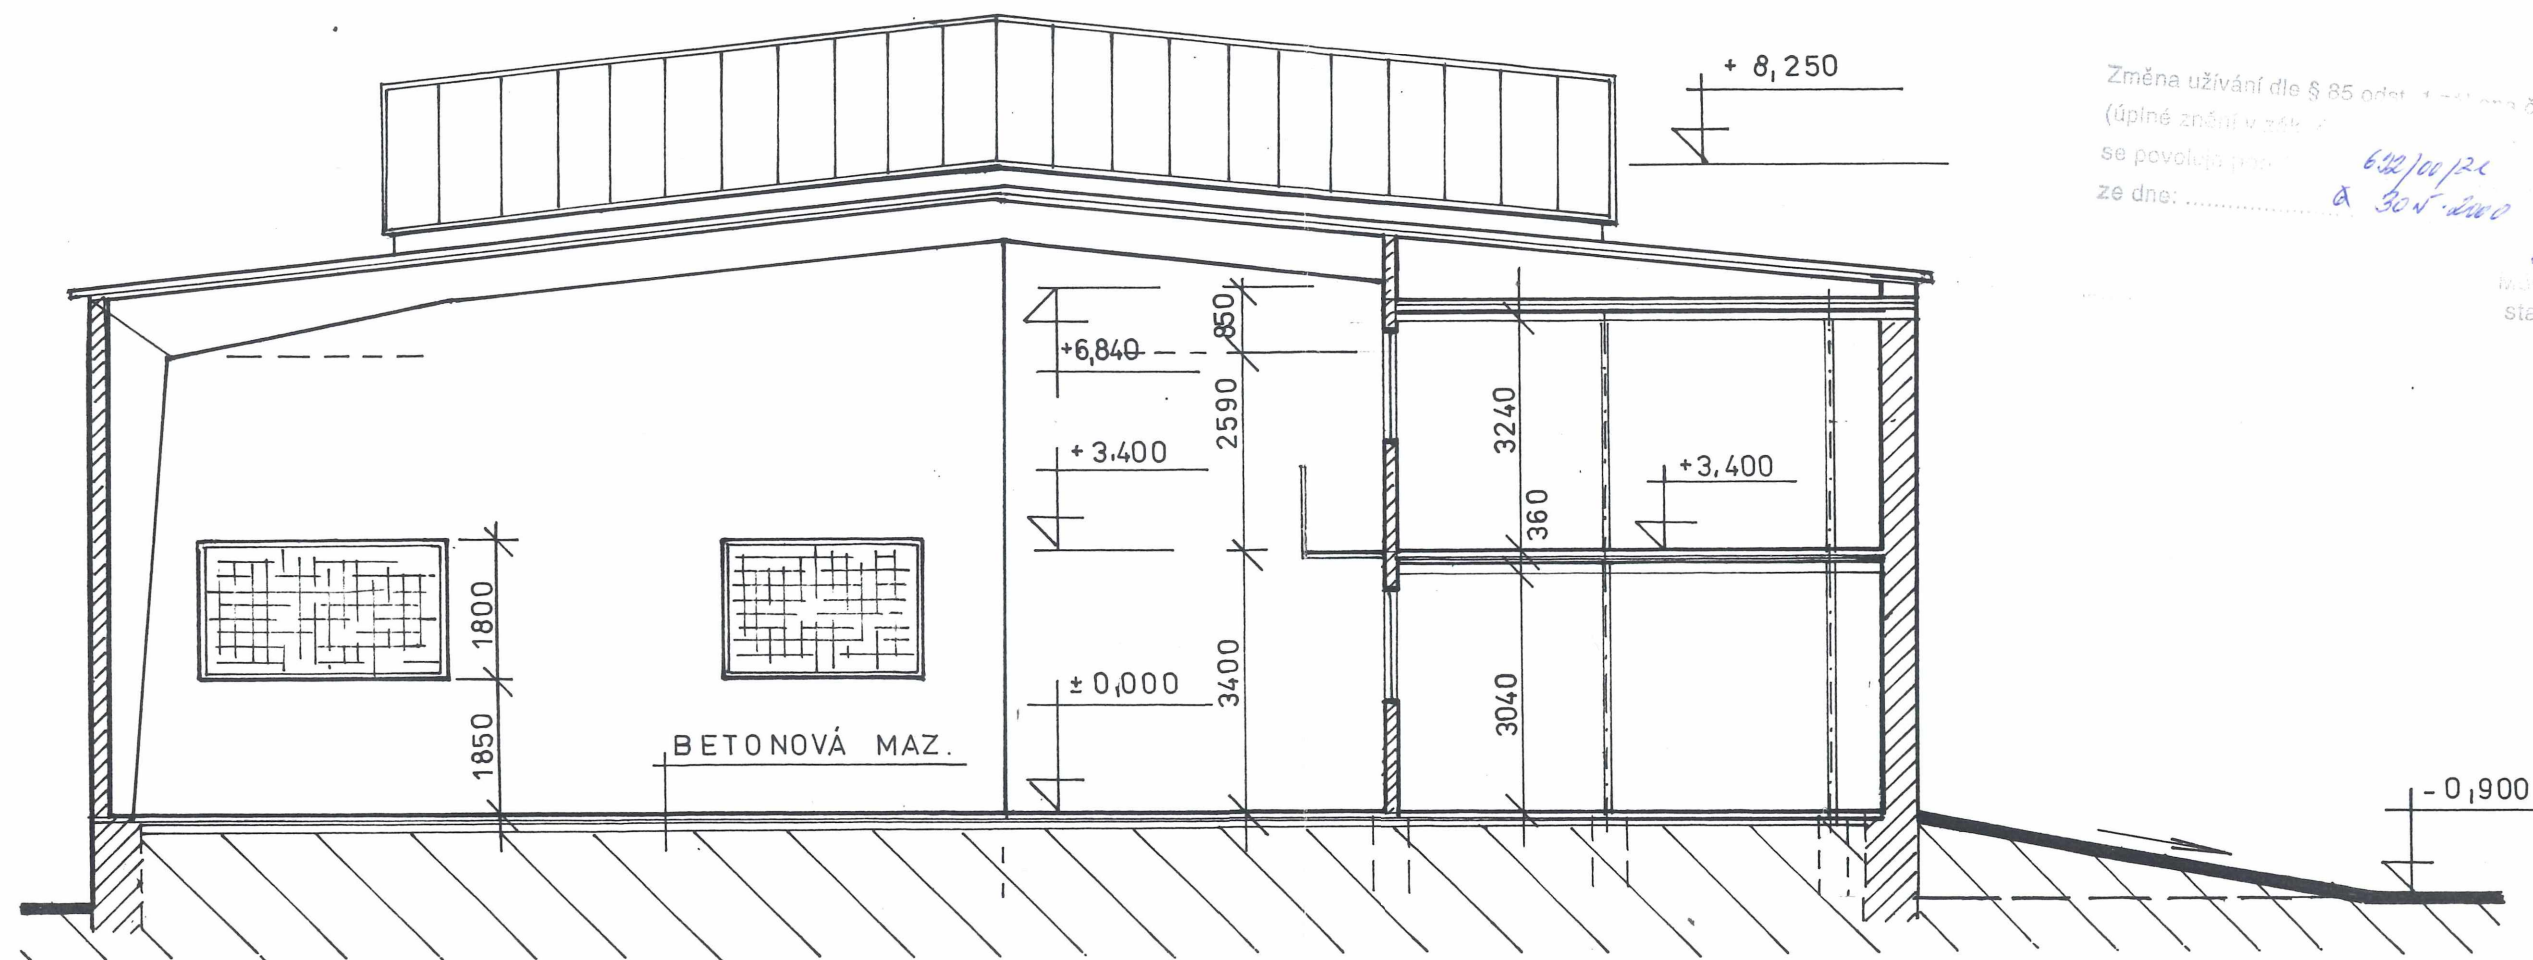

Změna užívání dle § 85 odst. 1 zákona č. 50/1976 Sb.  
(úplné znění v z.č. 124/1997 Sb.)

se povoluje pro: 632/00/24  
ze dne: 30.5.2000

Mgr. Štěpánice  
stavební úřad

PROJEKTOVÝ ATELIER  
OTAKAR HOLCNER  
602 00 BRNO - Havlenova 20  
Tel.: 0543 23 80 86

ZODP. PROJEKTANT	NAVRHL	VYPRACOVAL	PROJEKTOVÝ ATELIER	
O. HOLCNER			občanské, průmyslové a zemědělské stavby	
INVESTOR	ICEC ŠLAPANICE, a.s.		FORMÁT	2 A4
MÍSTO STAVBY	ŠLAPANICE - LIDICKÁ 15		DATUM	VIII. 1998
STAVBA	OBJEKT 32 HALA		STUPEŇ	ZAMĚŘENÍ
OBJEKT			Č. ZAK.	02 / 98
OBSAH VÝKRESU	ŘEZ W - W'		MĚŘÍTKO 1:100	ČÍSLO VÝKRESU 6
			KÓTOVÁNO V MM	

3