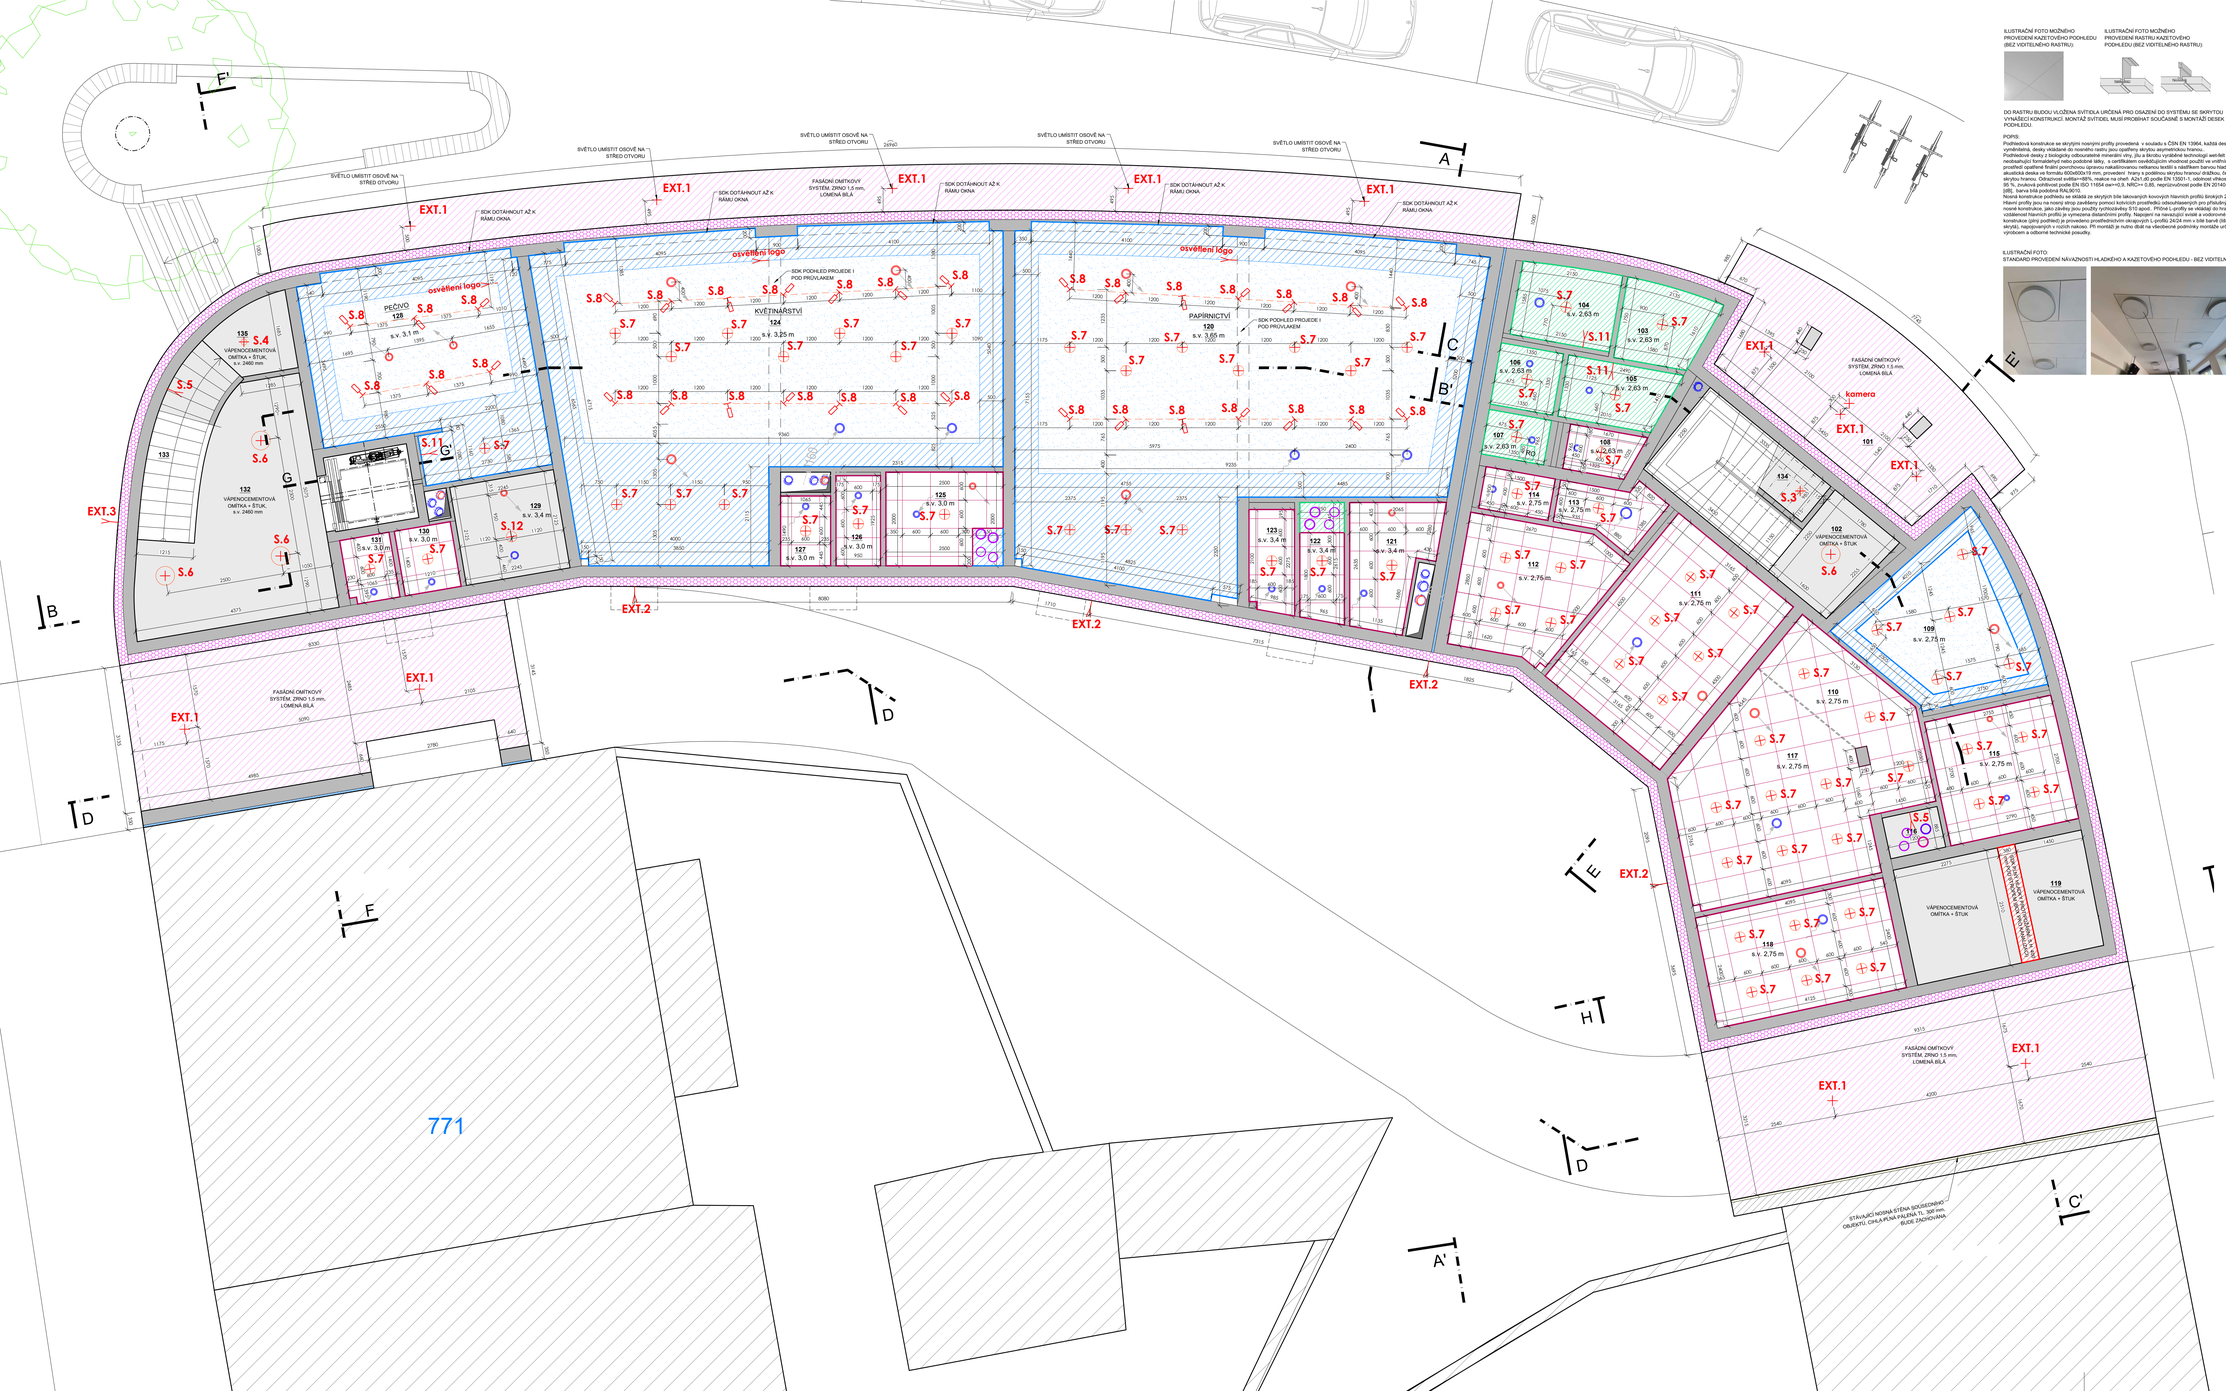

ILUSTRAČNÍ FOTO MOŽNÉHO PROVEDENÍ KAZETOVÉHO PODHLEDU (BEZ VIDITELNÉHO RASTRU):

ILUSTRAČNÍ FOTO MOŽNÉHO PROVEDENÍ RASTRU KAZETOVÉHO PODHLEDU (BEZ VIDITELNÉHO RASTRU):

DO RASTRU BUDOU ULOŽENA SVÍTIDLA URČENÁ PRO OSAZENÍ DO SYSTÉMU SE SKRYTOU VYNÁŠECÍ KONSTRUKCÍ. MONTÁŽ SVÍTIDEL MUSÍ PROBÍHAT SOUČASNĚ S MONTÁŽÍ DESEK PODHLEDU.

POPIS:
Podhledová konstrukce ze skrytými nosnými profily provedená v souladu s ČSN EN 13964, každá deska je vyměnitelná, desky vkládané do nosného rastru jsou opatřeny skrytou asymetrickou hranou.
Podhledové desky z bobtnavého odbouratelné minerální vlny, jiu a škrobu vyráběné technologií wet-felt. Povrchová úprava podhledových desek je bílá. Desky jsou opatřeny speciální povrchovou úpravou, která provedení vysoké hladké povrchovou úpravou nekalitelnou vrstvou textilní s nástřikem barvou hladká akustická deska ve formátu 600x600x19 mm, provedení hrany s podélnou skrytou hranou drážkou, další skrytou hranou. Odrazivost světla>=86%, reakce na oheň A2s1-d0 podle EN 13501-1, odolnost vlhkosti až do 95 %, zvuková pohltivost podle EN ISO 11654 (αw=>0,9, NRC=> 0,85, nepřizvukňovat podle EN 20140-9 => 30 [dB], barva bílá jednotná RAL9010.
Nosná konstrukce podhledu se skládá ze skrytých bílé lakovaných kovových hliníkových profilů šířkách 24 mm. Profily jsou v rastru 600 mm a 1200 mm, jsou zavěšeny na závěsech do stávající nosné konstrukce, nebo do nové konstrukce, jako závěsy jsou použity vyčnívající šrouby M10 apod., Příčné i podélné se vkládají do hran desek, oddělovací hliníkových profilů je vymezena distančními profily. Napojení na navazující svislé a vodorovné konstrukce (příp.podhledů) je provedeno prvořadničkovými okrajových L-profilů 24/24 mm v šíři barvě dílka bude skrytý), napojovaných v rozích nakoso. Při montáži je nutno dbát na všeobecné podmínky montáže určené výrobcem a odborné technické posudky.

ILUSTRAČNÍ FOTO
STANDARD PROVEDENÍ NÁVAZNOSTI HLADKÉHO A KAZETOVÉHO PODHLEDU - BEZ VIDITELNÉHO RASTRU

LEGENDA MÍSTNOSTÍ - SO 01

VEŘEJNÁ ČÁST

OZN.	NÁZEV MÍSTNOSTI	PLOCHA [m²]	STROP	SVĚTLÁ VÝŠKA
101	VSTUPNÍ PROSTOR	10,29	OMÍTKA FASÁDNÍ	ROZNÁ
102	SCHODIŠŤOVÁ HALA	4,18	VC OMÍTKA + ŠTUK + BÍLÝ NÁTĚR	3035 mm
103	PŘEDSÍŇ	3,45	SDK PODHLED	2630 mm
104	WC BEZBARIÉROVÉ + WC ŽENY	3,82	SDK PODHLED	2630 mm
105	WC MUŽI	3,08	SDK PODHLED	2630 mm
106	PŘEDSÍŇ	1,89	SDK PODHLED	2630 mm
107	WC MUŽI - KABINKA	1,40	SDK PODHLED	2630 mm
108	ÚKLIDOVÁ KOMORA	1,45	SDK PODHLED	2630 mm
134	"PPOD SCHODIŠTĚM"	4,44	VC OMÍTKA + ŠTUK + BÍLÝ NÁTĚR	ROZNÁ
	CELKEM	33,99		

VETERINÁRNÍ ORDINACE

OZN.	NÁZEV MÍSTNOSTI	PLOCHA [m²]	STROP	SVĚTLÁ VÝŠKA
109	ČEKÁRNA	11,52	SDK PODHLED	2750 mm
110	CHODBA	6,72	SDK PODHLED	2750 mm
111	ORDINACE I	14,89	SDK PODHLED	2750 mm
112	KANCELÁŘ	8,40	SDK PODHLED	2750 mm
113	PŘEDSÍŇ, ÚKLID, SPRCHA	2,52	SDK PODHLED	2750 mm
114	WC	1,39	SDK PODHLED	2750 mm
115	HOSPITALIZACE	7,51	SDK PODHLED	2750 mm
116	SKLAD	1,15	VC OMÍTKA + ŠTUK + BÍLÝ NÁTĚR	3035 mm
117	ORDINACE II	15,80	SDK PODHLED	2750 mm
118	OPERAČNÍ SÁL	9,97	SDK PODHLED	2750 mm
	CELKEM	79,82		

TRAFOSTANICE

OZN.	NÁZEV MÍSTNOSTI	PLOCHA [m²]	STROP	SVĚTLÁ VÝŠKA
119	TRAFOSTANICE	10,51	VC OMÍTKA + ŠTUK + BÍLÝ NÁTĚR	3785 mm
	CELKEM	10,51		

LEGENDA MÍSTNOSTÍ - SO 02

OBCHODNÍ JEDNOTKA - PAPÍRNICTVÍ

OZN.	NÁZEV MÍSTNOSTI	PLOCHA [m²]	STROP	SVĚTLÁ VÝŠKA
120	OBCHODNÍ PROSTORY	62,46	SDK PODHLED	3650 mm
121	ZÁZEMÍ	4,66	SDK PODHLED	3400 mm
122	PŘEDSÍŇ	2,31	SDK PODHLED	3400 mm
123	WC	2,00	SDK PODHLED	3400 mm
	CELKEM	71,43		

OBCHODNÍ JEDNOTKA - KVĚTINÁŘSTVÍ

OZN.	NÁZEV MÍSTNOSTI	PLOCHA [m²]	STROP	SVĚTLÁ VÝŠKA
124	OBCHODNÍ PROSTORY	56,24	SDK PODHLED	3250 mm
125	ZÁZEMÍ	5,35	SDK PODHLED	3000 mm
126	PŘEDSÍŇ	1,92	SDK PODHLED	3000 mm
127	WC	1,52	SDK PODHLED	3000 mm
	CELKEM	65,03		

OBCHODNÍ JEDNOTKA - PEČIVO

OZN.	NÁZEV MÍSTNOSTI	PLOCHA [m²]	STROP	SVĚTLÁ VÝŠKA
128	OBCHODNÍ PROSTORY	20,47	SDK PODHLED	3100 mm
129	ZÁZEMÍ	5,01	VC OMÍTKA + ŠTUK + BÍLÝ NÁTĚR	3400 mm
130	PŘEDSÍŇ	1,79	SDK PODHLED	3000 mm
131	WC	1,43	SDK PODHLED	3000 mm
	CELKEM	28,68		

SPOLEČNÉ PROSTORY

OZN.	NÁZEV MÍSTNOSTI	PLOCHA [m²]	STROP	SVĚTLÁ VÝŠKA
132	VSTUPNÍ PROSTOR	15,89	VC OMÍTKA + ŠTUK + BÍLÝ NÁTĚR	2460 mm
133	SCHODIŠTĚ	4,74	VC OMÍTKA + ŠTUK + BÍLÝ NÁTĚR	-
	CELKEM	20,63		

LEGENDA MATERIÁLŮ

ZDĚNÉ KONSTRUKCE

PODHLED - VÁPENOCEMENTOVÁ OMÍTKA OPATŘENÁ ŠTUKEM

PODHLED - SYSTÉMOVÝ SÁDROKARTONOVÝ, PLNÝ (HLADKÝ), SVĚTLÉ VÝŠKY DLE PD
PROFILY CD VE DVOU ÚROVNÍCH - KŘÍŽOVÁ KONSTRUKCE

PODHLED - SYSTÉMOVÝ SÁDROKARTONOVÝ, PLNÝ (HLADKÝ), SVĚTLÉ VÝŠKY DLE PD
DESKY URČENÉ DO VLHKÉHO PROSTŘEDÍ. PROFILY CD VE DVOU ÚROVNÍCH - KŘÍŽOVÁ KONSTRUKCE

PODHLED - SYSTÉMOVÝ SÁDROKARTONOVÝ, PLNÝ, AKUSTICKÝ, DĚROVANÝ,
SVĚTLÉ VÝŠKY DLE PD, PŘÍMÉ KULATÉ DĚROVÁNÍ 12/25, PROFILY CD VE DVOU ÚROVNÍCH - KŘÍŽOVÁ KONSTRUKCE

ILUSTRAČNÍ OBRÁZEK:

PODHLED - SYSTÉMOVÝ, KAZETOVÝ SE SKRYTOU VYNÁŠECÍ KONSTRUKCÍ,
SVĚTLÉ VÝŠKY DLE PD

ILUSTRAČNÍ OBRÁZEK:

PODHLED - SYSTÉMOVÝ, KAZETOVÝ, S PŘIZNANÝM ROŠTEM (STANDARDNÍ PROVEDENÍ).
SVĚTLÉ VÝŠKY DLE PD
V PROSTORÁCH S VLHKÝM PROVOZEM BUDOU UMÍSTĚNY KAZETY URČENÉ DO VLHKÉHO PROS'

ZAŘÍZENÍ AUTONOMNÍ DETEKCE A SIGNALIZACE - PROVEDENO OLE PBŘ

OSVĚTLENÍ - VIZ. KNIHA SVÍTIDEL

VZDUCHOTECHNICKÁ ZAŘÍZENÍ

RO RO REVIZNÍ OTVOR, 500x300 mm, PŘÍSTUP K VODOMĚROM, PŘESNOU POLOHU URČÍ DLE POLOHY VODOMĚRŮ PŘÍMO NA STAVBĚ

±0,000 = ÚROVEŇ 1.NP (PODLAHA) = 219,40 m.n.m.

ZODPOVĚDNÝ PROJEKTANT	ING. ARCH. BLANKA ZLAMALOVÁ, ING. LUKÁŠ ROUBAL	STUDIO ZLAMAL WWW.STUDIO-ZLAMAL.CZ
VYPRACOVAL	ING. LUKÁŠ ROUBAL, ING. PETR DOLEŽAL	
INVESTOR	MĚSTO ŠLAPANICE, MASARYKOVO NÁMĚSTÍ 1007/, 664 91 ŠLAPANICE	PARÉ

NÁZEV AKCE
PROJEKT BUDOVY V ČECHOVĚ ULICI VE ŠLAPANICÍCH
NA PARCELÁCH C. ÚTZH. 7703, 773, 745, 746, K.Ú. ŠLAPANICE U BRNA. [782792]

D	DOKUMENTACE OBJEKTŮ A TECHNICKÝCH A TECHNOLOG. ZAŘÍZENÍ	DATUM	08/2023
D.1	DOKUMENTACE STAVEBNÍHO NEBO INŽENÝRSKÉHO OBJEKTU	STUPEŇ	DOKUMENTACE PRO PROVEDENÍ STAVBY
D.1.1	ARCHITEKTONICKO-STAVEBNÍ ŘEŠENÍ		
NÁZEV VÝKRESU	SCHÉMA PODHLEDU - 1.NP + NÁVRH OSVĚTLENÍ	MĚŘÍTKO	1:50
		Č. VÝKRESU	121