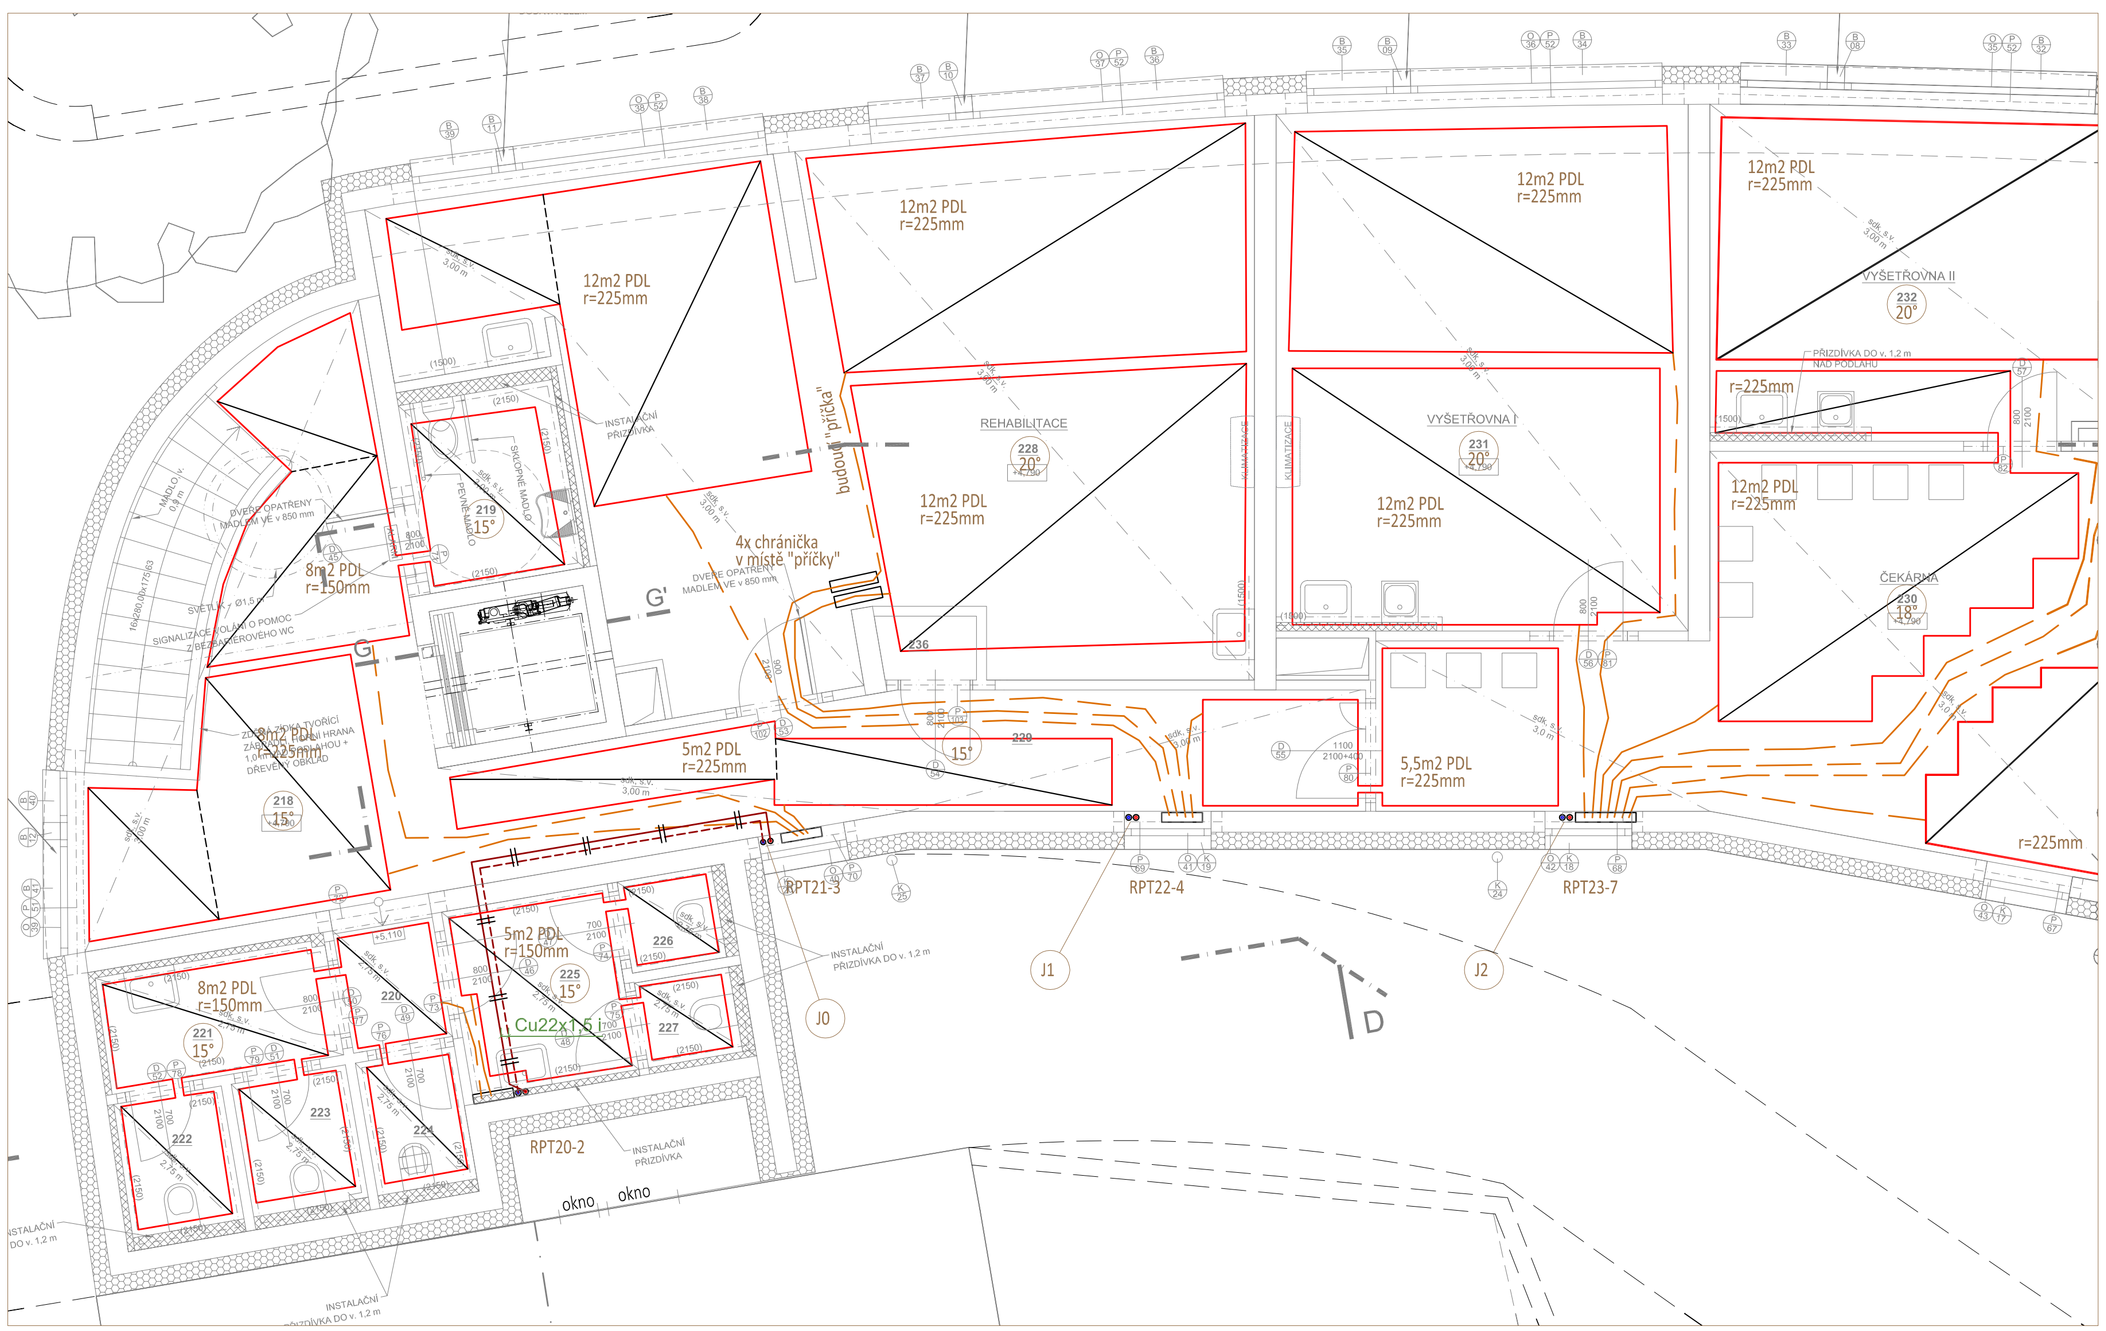

LEGENDA UT:

přívod 42° C
vrat 37° C — podstropní rozvody

přívod 42°C
vrat 37° C — podlah.rozvody

F filtr
UV uzavírací ventil
ZV zpětný ventil
KompGu kompenzátor gumový
3cV trojcestný ventil
M tlakoměr 0,6 MPa
T teploměr stonkový
IRV inteligentní regulační ventil

Rozvody spádovány min.0,5%, odvodněny a odvzdušněny
Veškeré prostupy mezi pož.úseky opatřeny ucpávkami
Průchody PDL do místností koordinovat s kotvením dveří
Izolace rozvodů dle Vyhlášky 194/2007Sb.

Uložení - Cu DN50-DN65 á 2,5m, DN80-DN125 á 3m
přípojky Cu potrubí DN20-25 á 1,5m, DN32-DN40 á 1,8m
DN15 á 1,2m

AVV automatický vyvažovací ventil
KK kulový kohout
VK vypouštěcí kohout
AOV autom.odvzd.nádoba
AN akumulační nádoba
Flexi pružné připojení nerez do 200mm
EXP expanzní nádoba s membránou

ZDROJ kaskádně řízená tepelná čerpadla země -voda se zálohou elektrokotlem a vložkou v ohřívači TV

ZODPOVĚDNÝ PROJEKTANT	ING. ARCH. BLANKA ZLAMALOVÁ, ING. PETR SCHREIBER	STUDIO ZLAMAL WWW.STUDIO-ZLAMAL.CZ
VYPRACOVAL	ING. PETR SCHREIBER	
INVESTOR	MĚSTO ŠLAPANICE, MASARYKOVO NÁMĚSTÍ 100/7, 664 51 ŠLAPANICE	
NÁZEV AKCE	PROJEKT BUDOVY V ČECHOVĚ ULICI VE ŠLAPANICÍCH NA PARCELÁCH Č. 772/1, 772/2, 772/3, 773, 745, 746, K.Ú. ŠLAPANICE U BRNA (762792)	PARÉ
D DOKUMENTACE OBJEKTŮ A TECHNICKÝCH A TECHNOLOG. ZAŘÍZENÍ		DATUM 06/2023
D.1 DOKUMENTACE STAVEBNÍHO NEBO INŽENÝRSKÉHO OBJEKTU		STUPEŇ DOKUMENTACE PRO PROVEDENÍ STAVBY
D.1.4 TECHNIKA PROSTŘEDÍ STAVEB část 2.2 DISTRIBUCE VYTÁPĚNÍ		
NÁZEV VÝKRESU	PŮDORYS 2.NP OBJEKTŮ	MĚŘÍTKO 1 : 50 — Č.VÝKRESU D.1.4.2.2.05