


VZOROVÉ PŘÍČNÝ ŘEZ 2^M 1:50

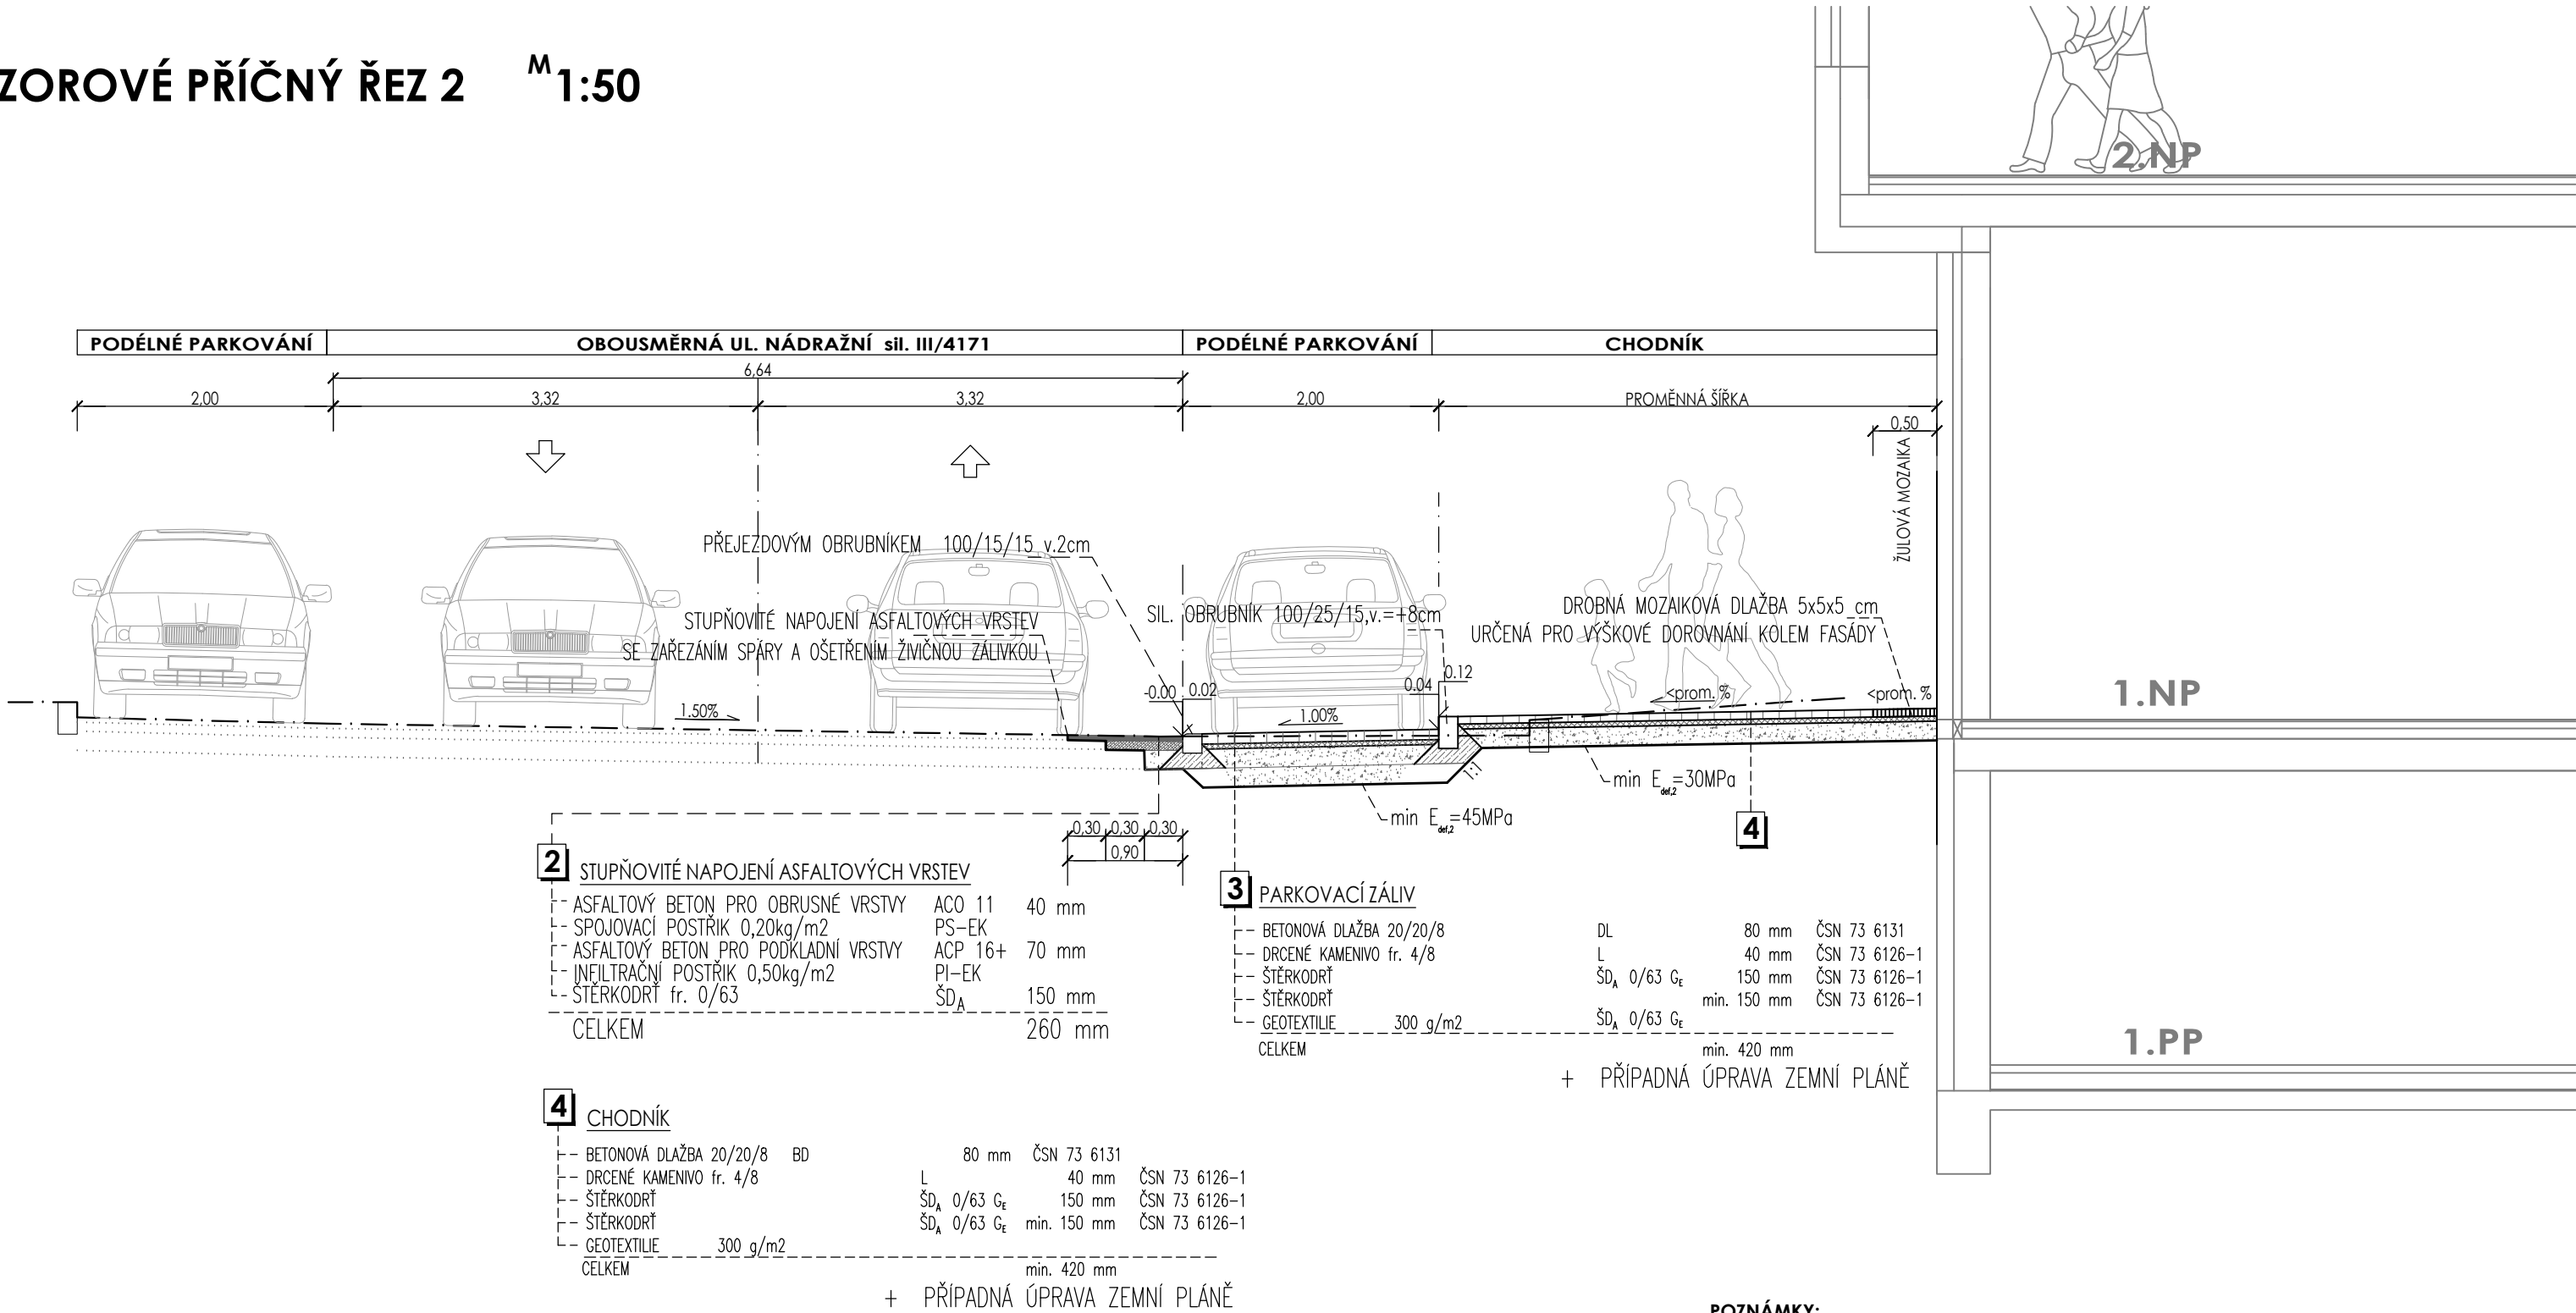

POZNÁMKY:

- BETONOVÉ OBRUBNÍKY BUDOU ULOŽENY DO BETONOVÉHO LOŽE, C16/20 n XF1
- PŘED ZAPOČETÍM STAVEBNÍCH PRACÍ JE POVINNOSTÍ INVESTORA ZAJISTIT VYTČENÍ VŠECH INŽENÝRSKÝCH SÍTÍ V MÍSTĚ STAVBY
- POKUD NEBUDE DOSAŽENO POŽADOVANÝCH VÝSLEDKŮ PRO ÚNOSNOST ZEMNÍ PLÁNĚ , BUDE OPERATIVNĚ NAVRŽEN VHDNÝ ZPŮSOB SANACE.

±0,000 = 219,400 m.n.m.			
ZODPOVĚDNÝ PROJEKTANT		ING. ARCH. BLANKA ZLAMALOVÁ, ING. LUKÁŠ ROUBAL	
VYPRACOVAL		ING. LUKÁŠ ROUBAL	
INVESTOR		MĚSTO ŠLAPANICE, MASARYKOVO NÁMĚSTÍ 100/7, 664 51 ŠLAPANICE	
NÁZEV AKCE PROJEKT BUDOVY V ČECHOVĚ ULICI VE ŠLAPANICÍCH NA PARCELÁCH Č. 772/1, 772/2, 772/3, 773, 745, 746, K.Ú. ŠLAPANICE U BRNA [762792]			
D DOKUMENTACE OBJEKTŮ A TECHNICKÝCH A TECHNOLOG. ZAŘÍZENÍ		DATUM 08/2023	
D.2 DOKUMENTACE TECHNICKÝCH A TECHNOLOGICKÝCH ZAŘÍZENÍ		STUPEŇ DPS	
D.2.1 KOMUNIKACE A ZPEVNĚNÉ PLOCHY		MĚŘÍTKO Č.VÝKRESU 1:50 D.2.1.04b	
NÁZEV VÝKRESU VZOROVÝ PŘÍČNÝ ŘEZ 2			