


LEGENDA MÍSTNOSTÍ

č.m.	NÁZEV MÍSTNOSTI	m ²	°C
2.38	SPRCHA	4,80	24

POZNÁMKA

- Ve m.č. 238 bude osazeno elektrické trubkové těleso 1220.600
- Stávající desková otopná tělesa v místnostech, kde bude docházet ke stavebním úpravám budou na počátku prací demontována, po dokončení stavebních úprav budou otopná tělesa zpětně osazena.

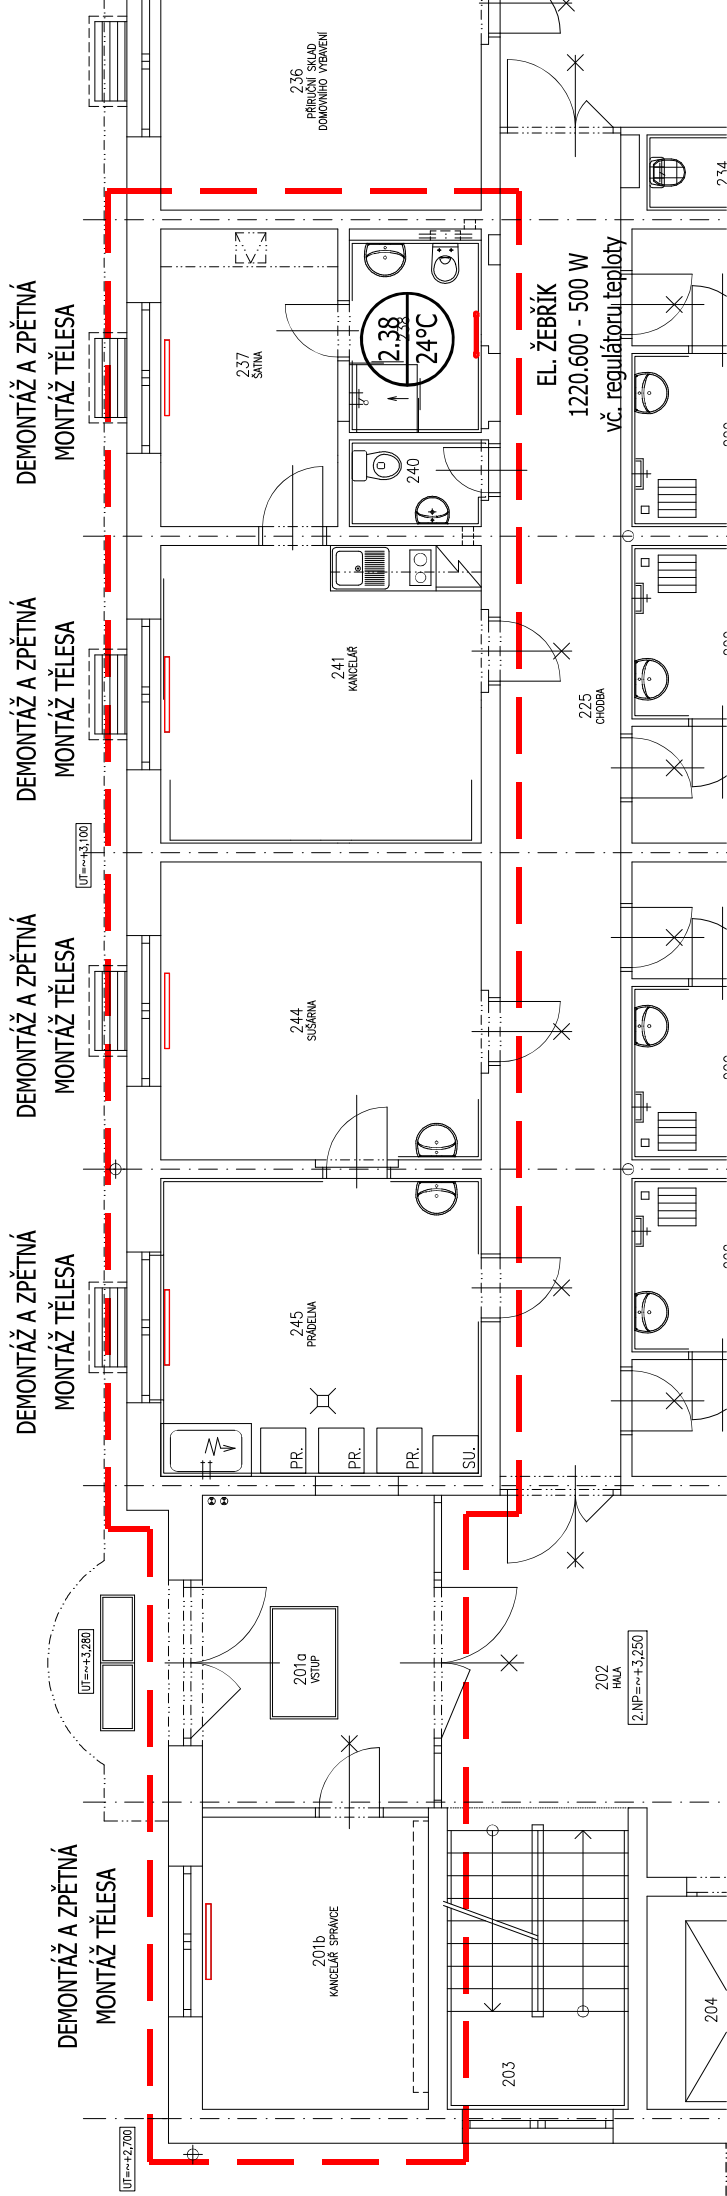


±0.000 = 1. NP (vstup); výšk. systém místní
souřadný systém S-JTSK

INVESTOR:	Město Šlapanice, Masarykovo nám. 100/7, 664 51 Šlapanice	POParch <small>POParch s.r.o., Volfova 8, 612 00 Brno IČ 04593103</small>
MÍSTO:	Hřbitovní 1700/12, 664 51 Šlapanice, kat. území Šlapanice u Brna [762 792]	
STUPEŇ:	DOKUMENTACE PRO PROVÁDĚNÍ STAVBY	
ODDÍL:	D.1.4.1 - VYTÁPĚNÍ	

AKCE:

DENNÍ STACIONÁŘ, HRBITOVNÍ 12

ODPOVĚDNÝ PROJEKTANT:	Ing. Ondřej Pavlica	HLAVNÍ INŽENÝR PROJEKTU: Ing. arch. Jan Podašva						
VYPRACOVAL:	Ing. Martina Demjenová							
OBSAH VÝKRESU:	PŮDORYS 2. NP	FORMÁT:	8xA4	ČÍSLO ZAKÁZKY:	2304	č. výkr.	D.1.4.1-03	SADA:
		DATUM:	09/2023	MĚŘÍTKO:	1:100			