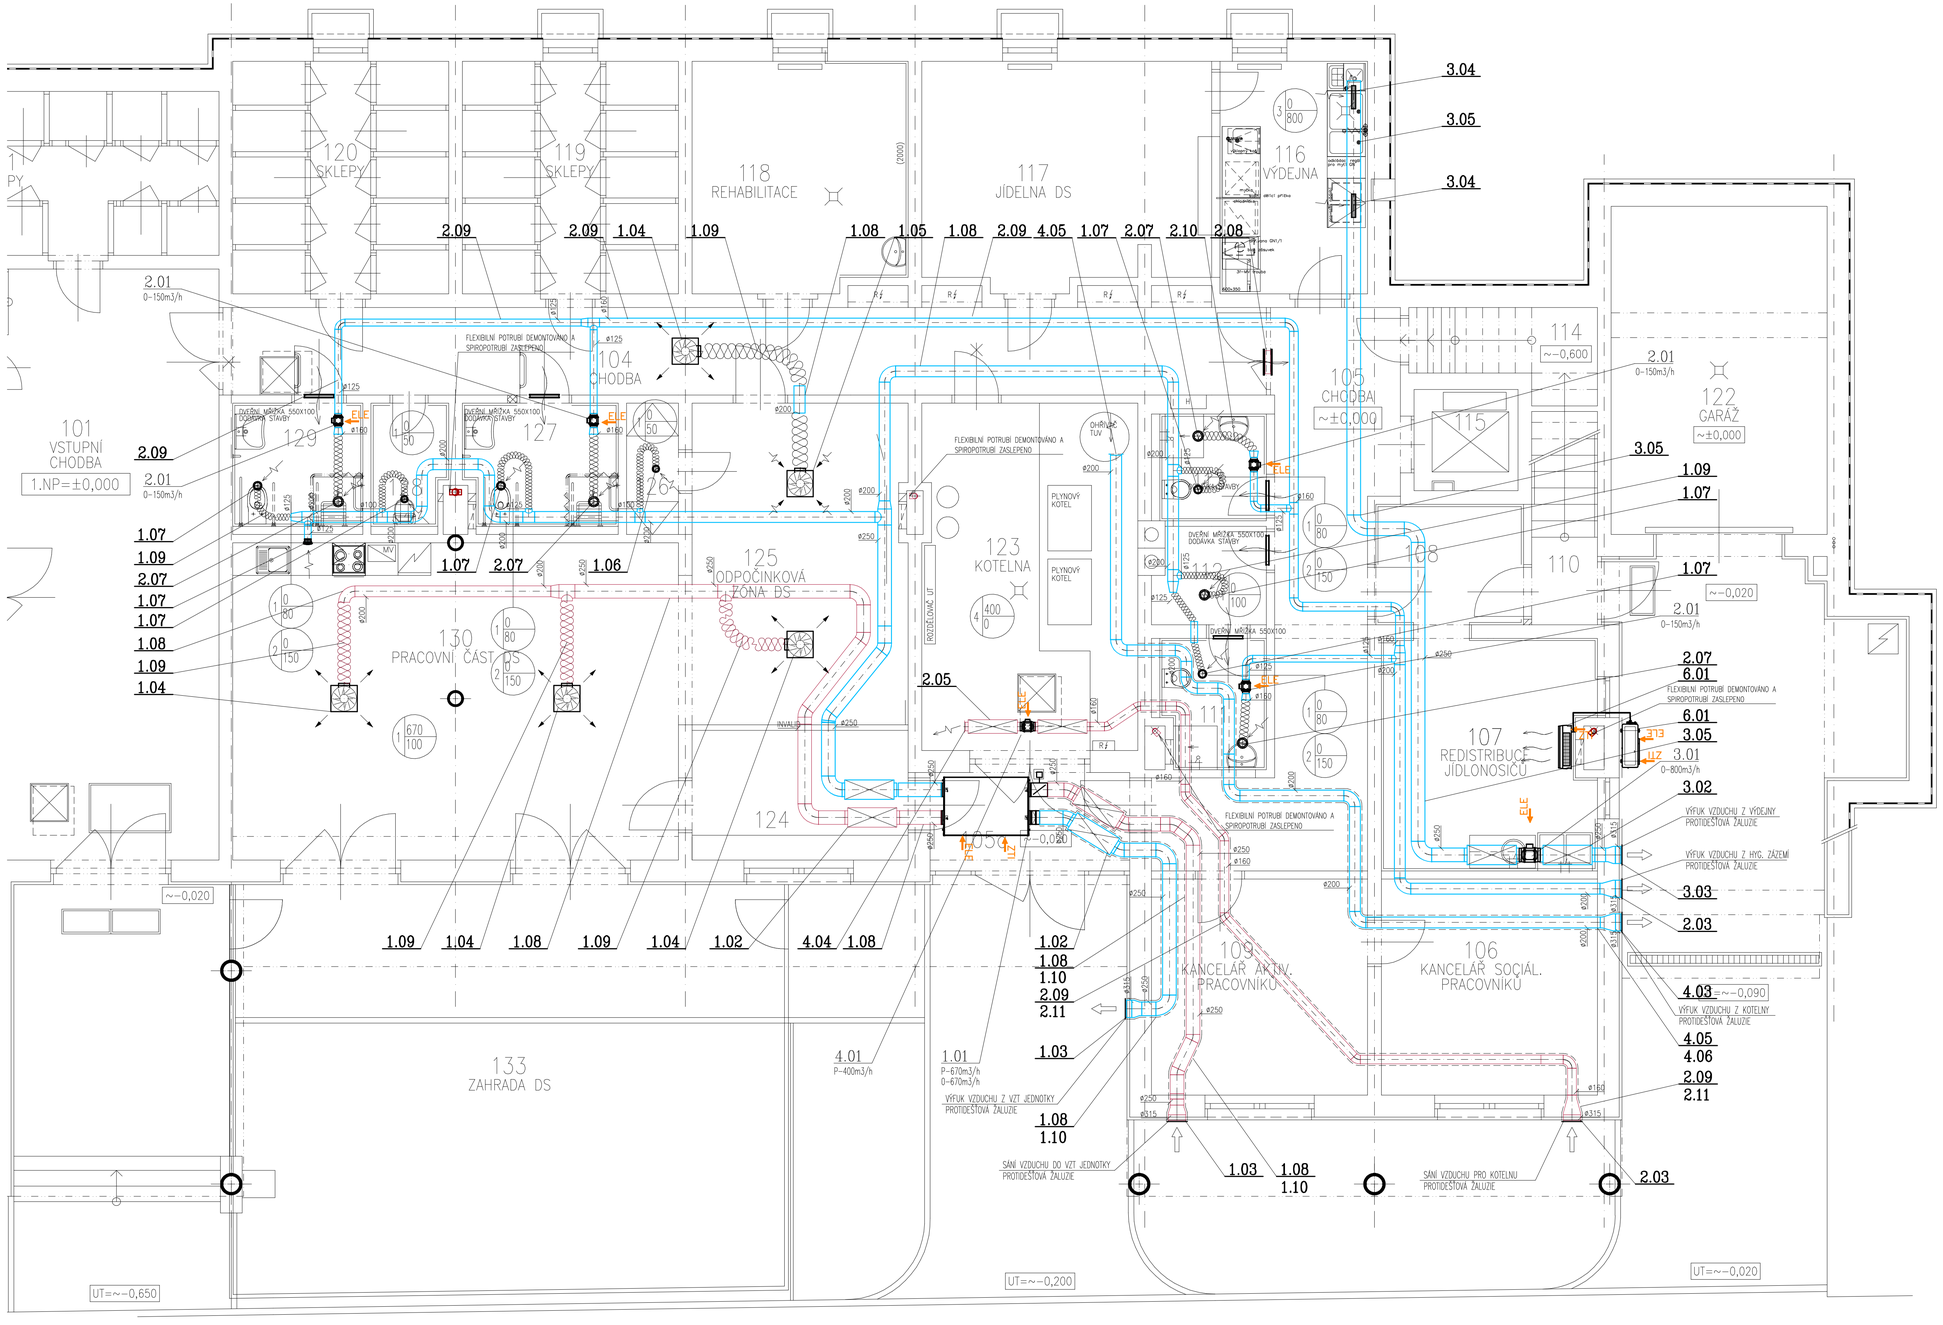

±0,000 = 1.NP (vstup); výš. systém místní
souřadný systém S-JTSK

INVESTOR:	Město Šlapanice, Masarykovo nám. 100/7, 664 51 Šlapanice
MÍSTO:	Hřbitovní 1700/12, 664 51 Šlapanice, kat. území Šlapanice u Brna [762 792]
STUPEŇ:	**DOKUMENTACE PRO STAVEBNÍ POVOLENÍ**
ODDÍL:	D.1.4.4 - VZDUCHOTECHNIKA

POParch

POParch s.r.o., Voříšova 8, 612 00 Brno | IČ 04503103

AKCE:

DENNÍ STACIONÁŘ, HŘBITOVNÍ 12

ODPOVĚDNÝ PROJEKTANT:	Ing. Radim Drápal, Ph.D.	HLAVNÍ INŽENÝR PROJEKTU:	Ing. arch. Jan Podešva
VYPRACOVAL:	Ing. Radim Drápal, Ph.D.		
OBSAH VÝKRESU:	**PŮDORYS 1.NP**	FORMÁT: 10xA4	ČÍSLO ZAKÁZKY: 2304
		DATUM: 09/2023	MĚŘÍTKO: -
		Č. VÝKR.	**D.1.4.4-03**
		SADA:	