


ZÁKRES DO ORTOFOTO MAPY, 1:500



SITUACE ŠIRŠÍCH VZTAHŮ

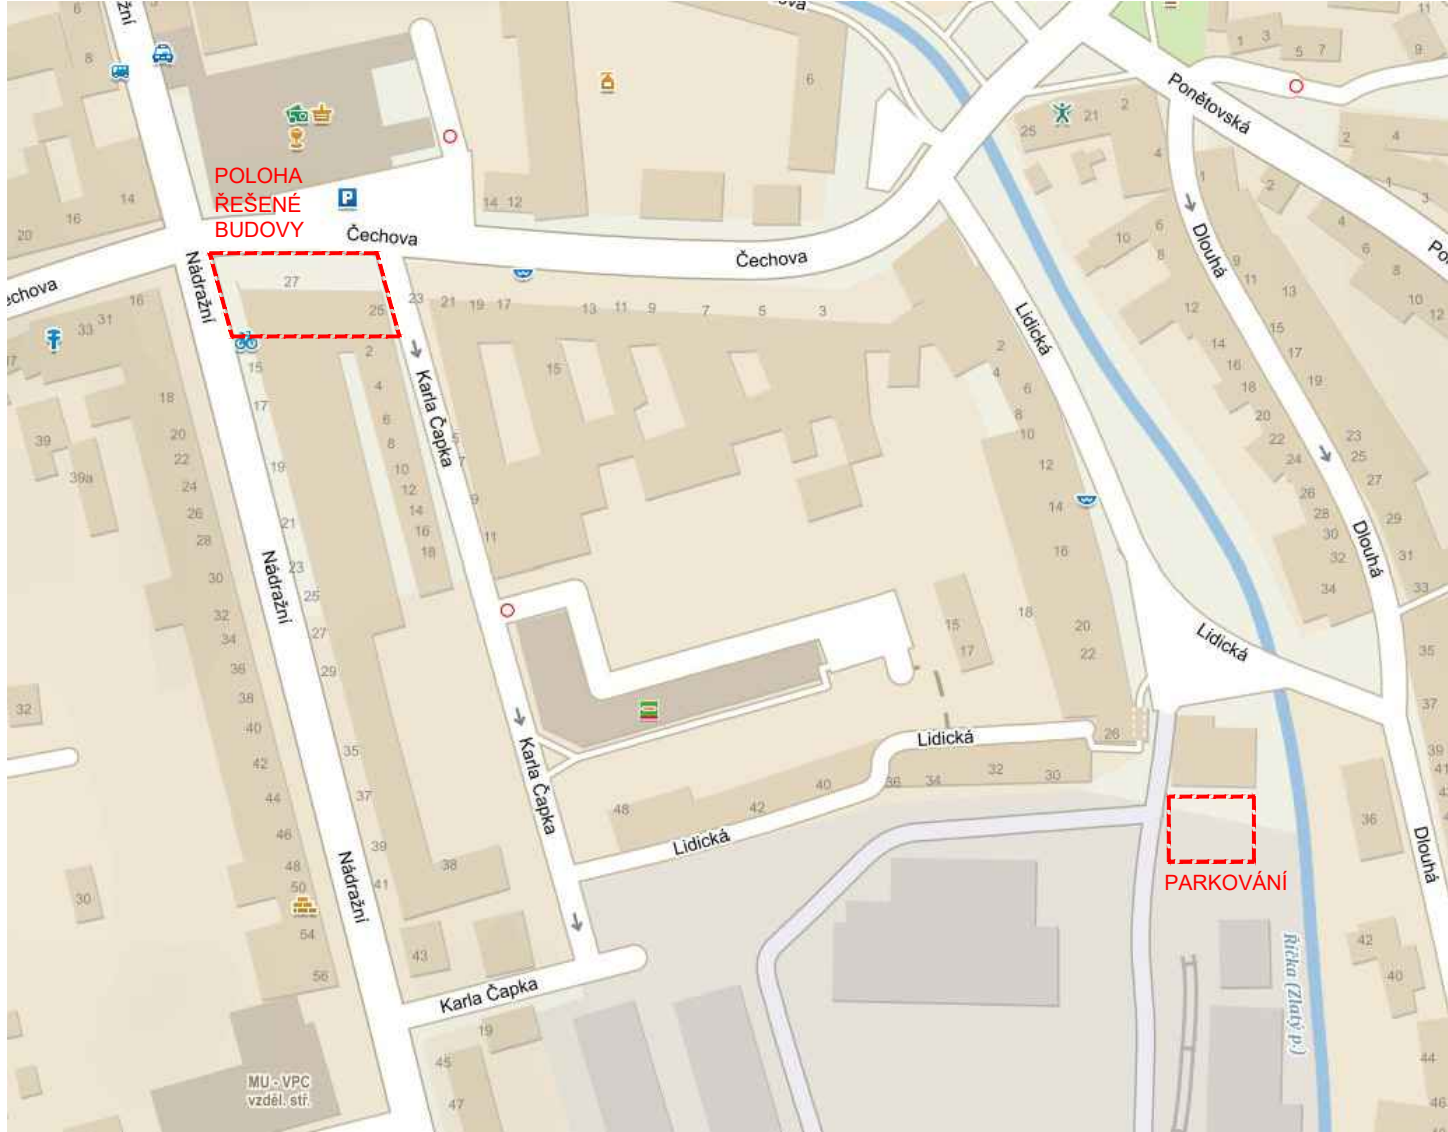

±0,000 = ÚROVEŇ 1.NP (PODLAHA) = 219,40 m.n.m.			
ZODPOVĚDNÝ PROJEKTANT		ING. ARCH. BLANKA ZLAMALOVÁ, ING. LUKÁŠ ROUBAL	
VYPRACOVAL		ING. LUKÁŠ ROUBAL, ING. PETR DOLEŽAL	
INVESTOR		MĚSTO ŠLAPANICE, MASARYKOVŮ NÁMĚSTÍ 100/7, 664 51 ŠLAPANICE	
NÁZEV AKCE		PARÉ	
PROJEKT BUDOVY V ČECHOVĚ ULICI VE ŠLAPANICÍCH			
NA PARCELÁCH Č. 772/1, 772/2, 772/3, 773, 745, 746, K.Ú. ŠLAPANICE U BRNA [762792]			
C SITUACE STAVBY		DATUM	01/2020
C.3 KOORDINAČNÍ SITUACE		STUPEŇ	DSP
NÁZEV VÝKRESU		MĚŘÍTKO	Č.VÝKRESU
SITUACE - PARKOVÁNÍ VYHRAZENÉ PRO BUDOVU V ČECHOVĚ ULICI		1 : 250	C5