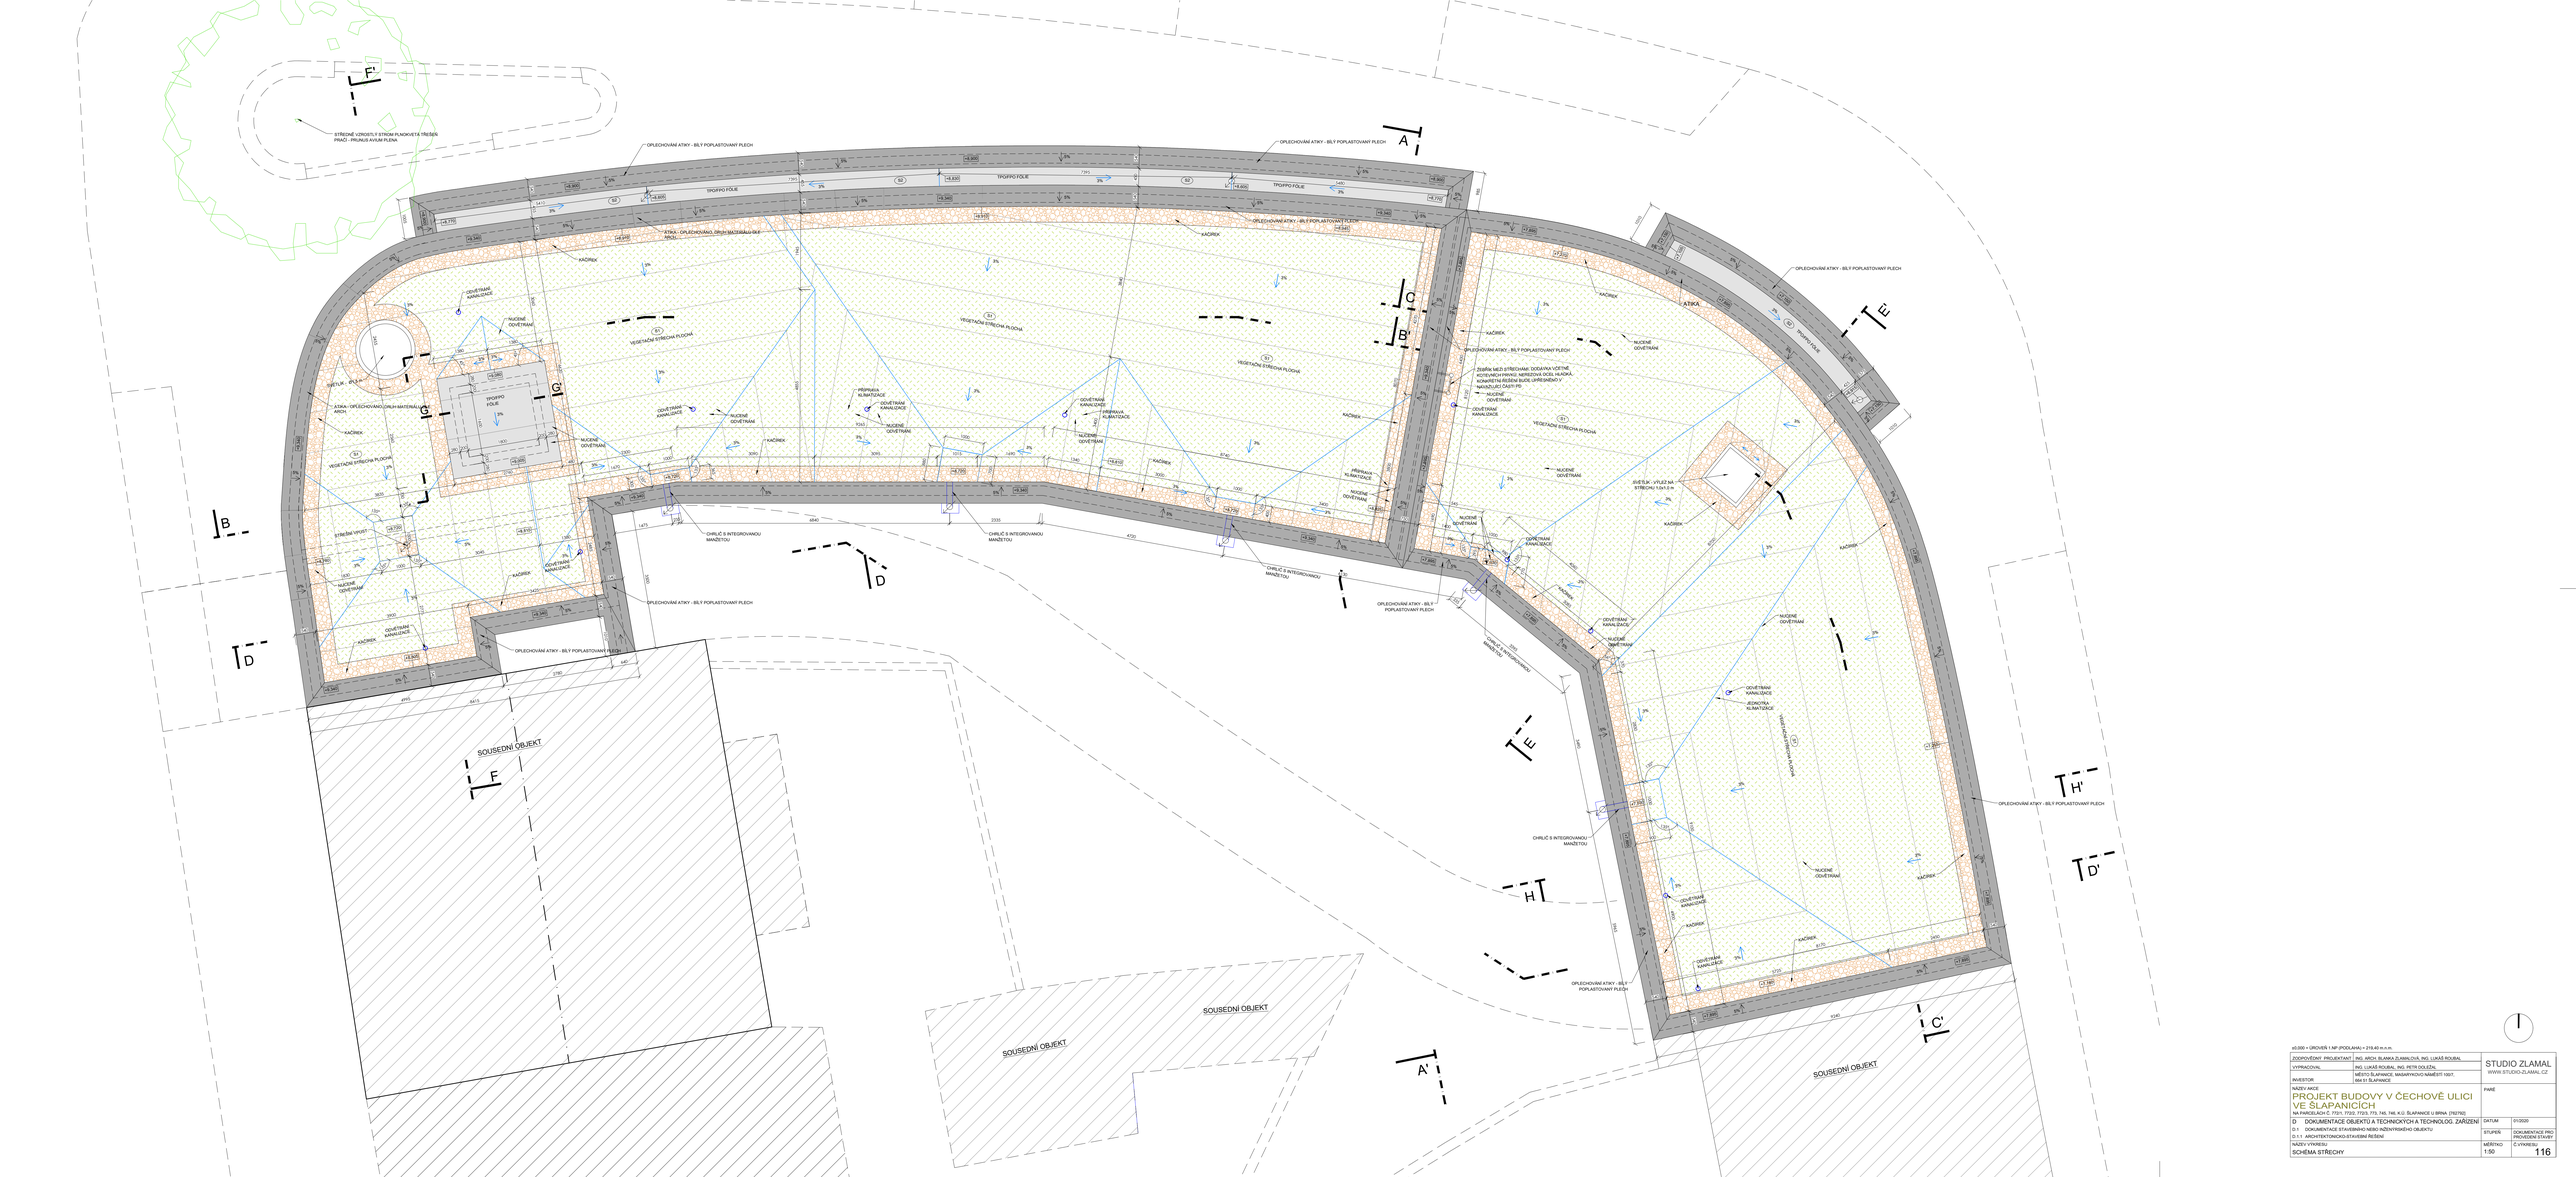

±0,000 = ÚROVEŇ 1.NP (PODLAHA) = 219,40 m.n.m.

ZODPOVĚDNÝ PROJEKTANT	ING. ARCH. ŠLAMKA ZLAMALOVÁ, ING. LUKÁŠ ROUBAL	STUDIO ZLAMAL WWW.STUDIO-ZLAMAL.CZ
VYPRACOVAL	ING. LUKÁŠ ROUBAL, ING. PETR DOLEŽAL	
INVESTOR	MĚSTO ŠLAPANICE, MASARYKOVO NÁMĚSTÍ 169/7, 664 51 ŠLAPANICE	
NÁZEV AKCE	PROJEKT BUDOVY V ČECHOVĚ ULICI VE ŠLAPANICÍCH NA PARCELÁCH C. ÚPLN. PÚSL. PÚSL PÚSL 775, 745, 746, K.Ú. ŠLAPANICE U BRNA (792702)	PAŘÍ
D DOKUMENTACE OBJEKTŮ A TECHNICKÝCH A TECHNOLOG. ZAŘÍZENÍ	DATUM	01/2020
D.1 DOKUMENTACE STAVEBNÍHO NEBO INŽENÝRSKÉHO OBJEKTU	STUPEŇ	DOKUMENTACE PRO PROVEDENÍ STAVBY
D.1.1 ARCHITEKTONICKO-STAVEBNÍ ŘEŠENÍ	MĚŘÍTKO	Č.VYKRESU
NÁZEV VÝKRESU SCHÉMA STŘECHY	1:50	116