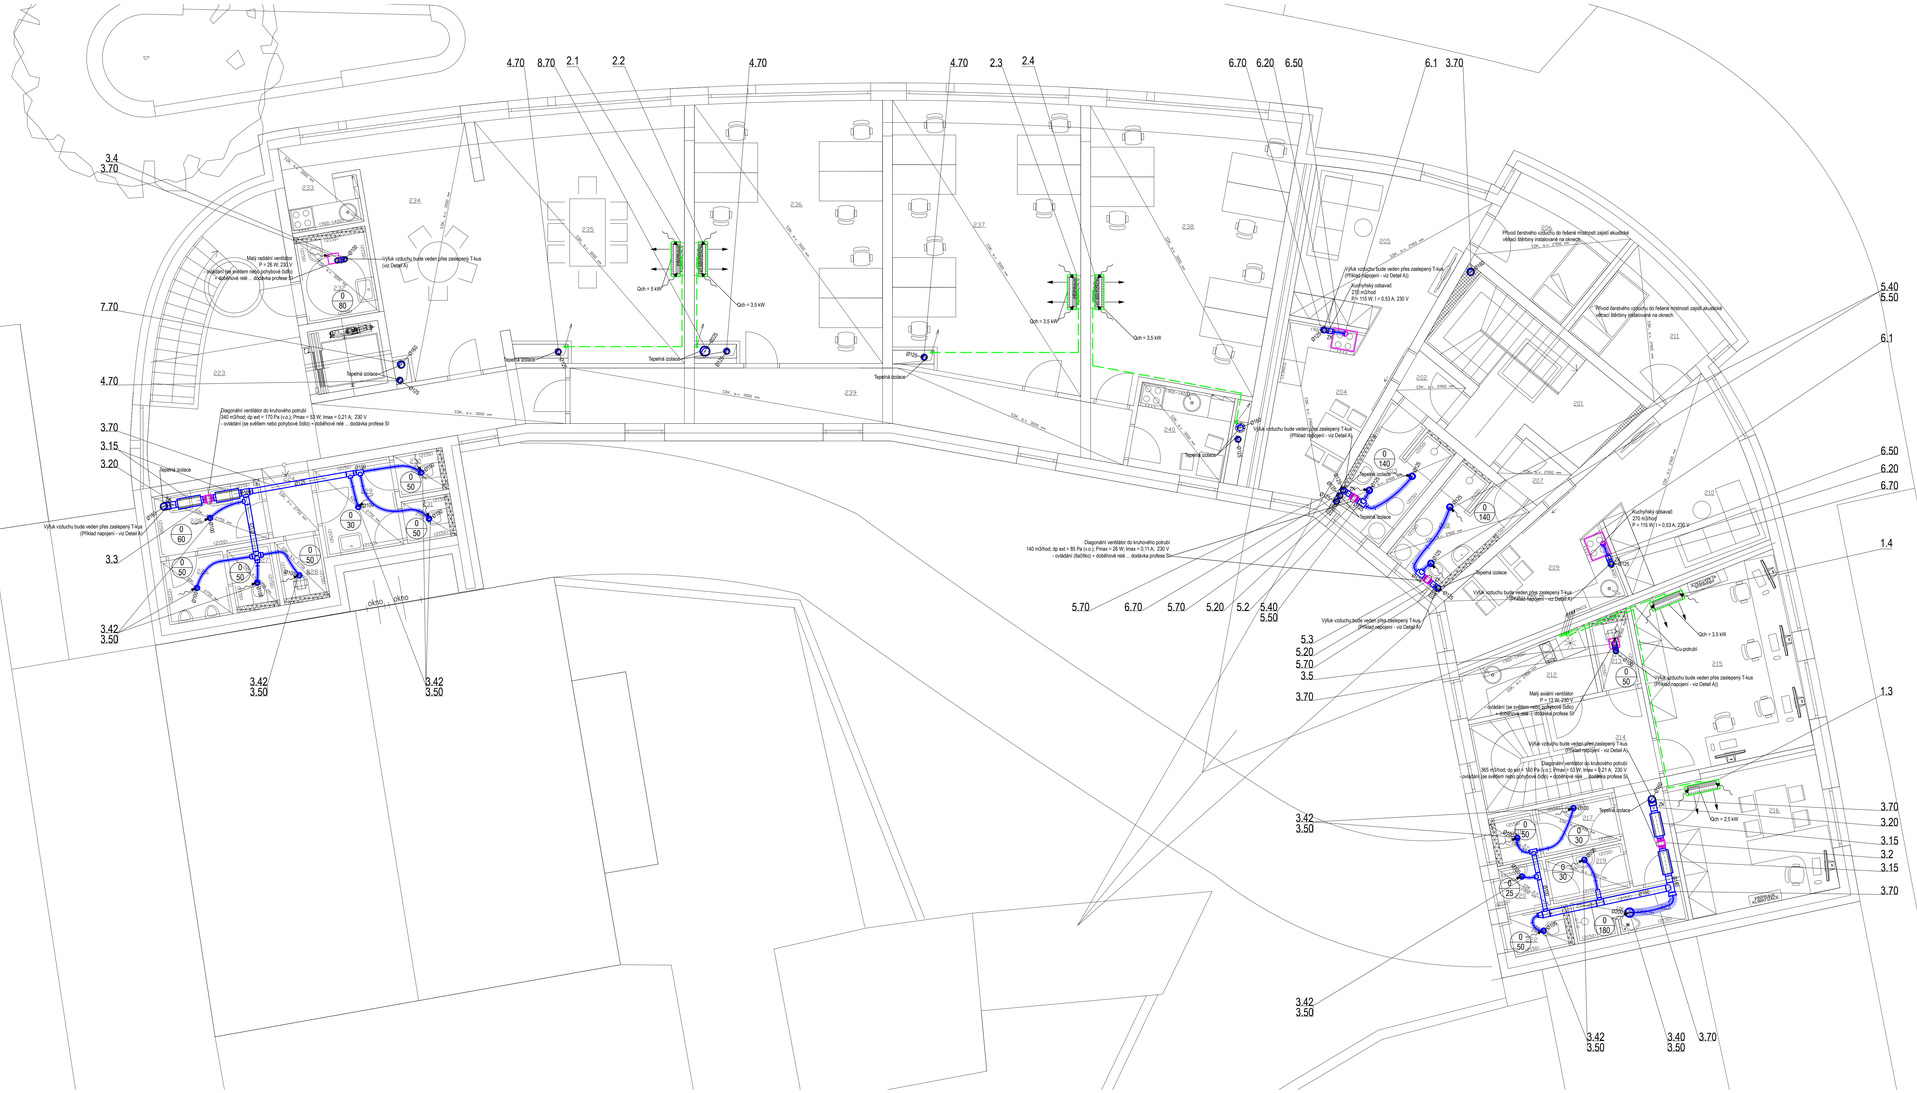

LEGENDA MÍSTNOSTÍ - SO 01

VEŘEJNÁ ČÁST

OZN.	NÁZEV MÍSTNOSTI	PLOCHA [m²]	PODLAHA	SKLADBA	STĚNA	STROP	POZNÁMKY
201	SCHODIŠŤOVÁ HALA		KERAMICKÁ DLAŽBA	K2A	VC OMÍTKA	VC OMÍTKA	KER. SOKL

BYT Č. 2

OZN.	NÁZEV MÍSTNOSTI	PLOCHA [m²]	PODLAHA	SKLADBA	STĚNA	STROP	POZNÁMKY
202	CHODBA		KERAMICKÁ DLAŽBA	K2A	VC OMÍTKA	SDK PODHLED	KER. SOKL
203	KOUPELNA		KERAMICKÁ DLAŽBA	K2A	VC OMÍTKA + KER. OBKLAD	SDK PODHLED	KER. SOKL
204	KUCHYŇ		KERAMICKÁ DLAŽBA	K2A	VC OMÍTKA	SDK PODHLED	KER. SOKL
205	OBÝVACÍ MÍSTNOST			D2A	VC OMÍTKA	SDK PODHLED	
206	POKOJ		DŘEVĚNÁ	D2A	VC OMÍTKA	SDK PODHLED	
	CELKEM						

BYT Č. 3

OZN.	NÁZEV MÍSTNOSTI	PLOCHA [m²]	PODLAHA	SKLADBA	STĚNA	STROP	POZNÁMKY
207	CHODBA		KERAMICKÁ DLAŽBA	K2A	VC OMÍTKA	SDK PODHLED	KER. SOKL
208	KOUPELNA		KERAMICKÁ DLAŽBA	K2A	VC OMÍTKA + KER. OBKLAD	SDK PODHLED	KER. SOKL
209	KUCHYŇ		KERAMICKÁ DLAŽBA	K2A	VC OMÍTKA	SDK PODHLED	KER. SOKL
210	OBÝVACÍ MÍSTNOST			D2A	VC OMÍTKA	SDK PODHLED	
211	POKOJ		DŘEVĚNÁ	D2A	VC OMÍTKA	SDK PODHLED	
	CELKEM						

MĚSTSKÁ POLICIE - 2NP

OZN.	NÁZEV MÍSTNOSTI	PLOCHA [m²]	PODLAHA	SKLADBA	STĚNA	STROP	POZNÁMKY
212	KUCHYŇ		KERAMICKÁ DLAŽBA	K2A	VC OMÍTKA	SDK PODHLED	KER. SOKL
213	ÚKLIDOVÁ KOMORA		KERAMICKÁ DLAŽBA	K2A	VC OMÍTKA + KER. OBKLAD	SDK PODHLED	KER. SOKL
214	CHODBA		KERAMICKÁ DLAŽBA	K2A	VC OMÍTKA	VC OMÍTKA	KER. SOKL
215	DOKUMENTARISTE		KERAMICKÁ DLAŽBA	K2A	VC OMÍTKA	VC OMÍTKA	
216	KANCELÁŘ VEDOUCÍHO		KERAMICKÁ DLAŽBA	K2A	VC OMÍTKA	VC OMÍTKA	
217	WC ŽENY - PŘEDSÍŇ		KERAMICKÁ DLAŽBA	K2A	VC OMÍTKA + KER. OBKLAD	SDK PODHLED	KER. SOKL
218	WC ŽENY - KABINKA		KERAMICKÁ DLAŽBA	K2A	VC OMÍTKA + KER. OBKLAD	SDK PODHLED	KER. SOKL
219	WC MUŽI - PŘEDSÍŇ		KERAMICKÁ DLAŽBA	K2A	VC OMÍTKA + KER. OBKLAD	SDK PODHLED	KER. SOKL
220	WC MUŽI - PISOÁR		KERAMICKÁ DLAŽBA	K2A	VC OMÍTKA + KER. OBKLAD	SDK PODHLED	KER. SOKL
221	KOUPELNA		KERAMICKÁ DLAŽBA	K2A	VC OMÍTKA + KER. OBKLAD	SDK PODHLED	KER. SOKL
222	WC MUŽI - KABINKA		KERAMICKÁ DLAŽBA	K2A	VC OMÍTKA + KER. OBKLAD	SDK PODHLED	KER. SOKL
	CELKEM						

SPOLEČNÉ PROSTORY ADMINISTRATIVNÍ ČÁSTI

OZN.	NÁZEV MÍSTNOSTI	PLOCHA [m²]	PODLAHA	SKLADBA	STĚNA	STROP	POZNÁMKY
223	CHODBA + SCHODIŠTĚ		KERAMICKÁ DLAŽBA	K2A	VC OMÍTKA	VC OMÍTKA	KER. SOKL
224	CHODBA		KERAMICKÁ DLAŽBA	K2A	VC OMÍTKA	SDK PODHLED	KER. SOKL
225	PŘEDSÍŇ		KERAMICKÁ DLAŽBA	K2A	VC OMÍTKA + KER. OBKLAD	SDK PODHLED	KER. SOKL
226	WC MUŽI		KERAMICKÁ DLAŽBA	K2A	VC OMÍTKA + KER. OBKLAD	SDK PODHLED	KER. SOKL
227	WC MUŽI - KABINKA		KERAMICKÁ DLAŽBA	K2A	VC OMÍTKA + KER. OBKLAD	SDK PODHLED	KER. SOKL
228	ÚKLIDOVÁ KOMORA		KERAMICKÁ DLAŽBA	K2A	VC OMÍTKA + KER. OBKLAD	SDK PODHLED	KER. SOKL
229	WC ŽENY		KERAMICKÁ DLAŽBA	K2A	VC OMÍTKA + KER. OBKLAD	SDK PODHLED	KER. SOKL
230	WC ŽENY - KABINKA		KERAMICKÁ DLAŽBA	K2A	VC OMÍTKA + KER. OBKLAD	SDK PODHLED	KER. SOKL
231	WC ŽENY - KABINKA II		KERAMICKÁ DLAŽBA	K2A	VC OMÍTKA + KER. OBKLAD	SDK PODHLED	KER. SOKL
232	WC BEZBARIÉROVÉ		KERAMICKÁ DLAŽBA	K2A	VC OMÍTKA + KER. OBKLAD	SDK PODHLED	KER. SOKL
	CELKEM						

KLUB SENIORŮ

OZN.	NÁZEV MÍSTNOSTI	PLOCHA [m²]	PODLAHA	SKLADBA	STĚNA	STROP	POZNÁMKY
233	KUCHYŇ		KERAMICKÁ DLAŽBA	K2A	VC OMÍTKA	SDK PODHLED	KER. SOKL
234	KLUB SENIORŮ		KERAMICKÁ DLAŽBA	K2A	VC OMÍTKA	SDK PODHLED	
235	KLUB SENIORŮ		KERAMICKÁ DLAŽBA	K2A	VC OMÍTKA	SDK PODHLED	
	CELKEM						

ADMINISTRATIVNÍ ČÁST

OZN.	NÁZEV MÍSTNOSTI	PLOCHA [m²]	PODLAHA	SKLADBA	STĚNA	STROP	POZNÁMKY
236	KANCELÁŘ I		KERAMICKÁ DLAŽBA	K2A	VC OMÍTKA	SDK PODHLED	
237	KANCELÁŘ II		KERAMICKÁ DLAŽBA	K2A	VC OMÍTKA	SDK PODHLED	
238	KANCELÁŘ III		KERAMICKÁ DLAŽBA	K2A	VC OMÍTKA	SDK PODHLED	
239	CHODBA		KERAMICKÁ DLAŽBA	K2A	VC OMÍTKA	SDK PODHLED	KER. SOKL
240	KUCHYŇ		KERAMICKÁ DLAŽBA	K2A	VC OMÍTKA	SDK PODHLED	KER. SOKL
	CELKEM						

DETAIL A - Napojení výfuku vzduchu přes zaslepený T-kus

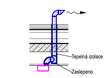

Poznámka:
- Při realizaci je nutná koordinace všech dotčených profesí.
- Před realizací je nutné ověřit navržené potrubní trasy a umístění distribučních elementů dle skutečného provedení stavby a současné situaci v řešeném prostoru!
- Před realizací je nutné odsouhlasení poloh distribučních elementů a klima jednotek architektem.

ZODPOVĚDNÝ PROJEKTANT	Ing. Romana Adamcová	
VYPRACOVAL	Ing. Romana Adamcová	
INVESTOR	MĚSTO SLAPANICE, MASARYKOVO NÁMĚSTÍ 1007, 664 51 SLAPANICE	
NÁZEV AKCE	PROJEKT BUDOVY V ČECHOVĚ ULICI VE SLAPANICÍCH NA PARCELÁCH Č. 7721, 7722, 7723, 773, 745, 746, K.Ú. SLAPANICE U BRNA (762792)	PARÉ
D DOKUMENTACE OBJEKTŮ A TECHNICKÝCH A TECHNOLOG. ZAŘÍZENÍ D.1 DOKUMENTACE STAVEBNÍHO NEBO INŽENÝRSKÉHO OBJEKTU D.1.4 TECHNIKA PROSTŘEDÍ STAVEB D.1.4.4 VZDUCHOTECHNIKA, CHLAZENÍ	DATUM	01/2020
	STUPEŇ	DPS
NÁZEV VÝKRESU Půdorys 2.NP	MĚŘÍTKO 1:50	Č.VÝKRESU 03