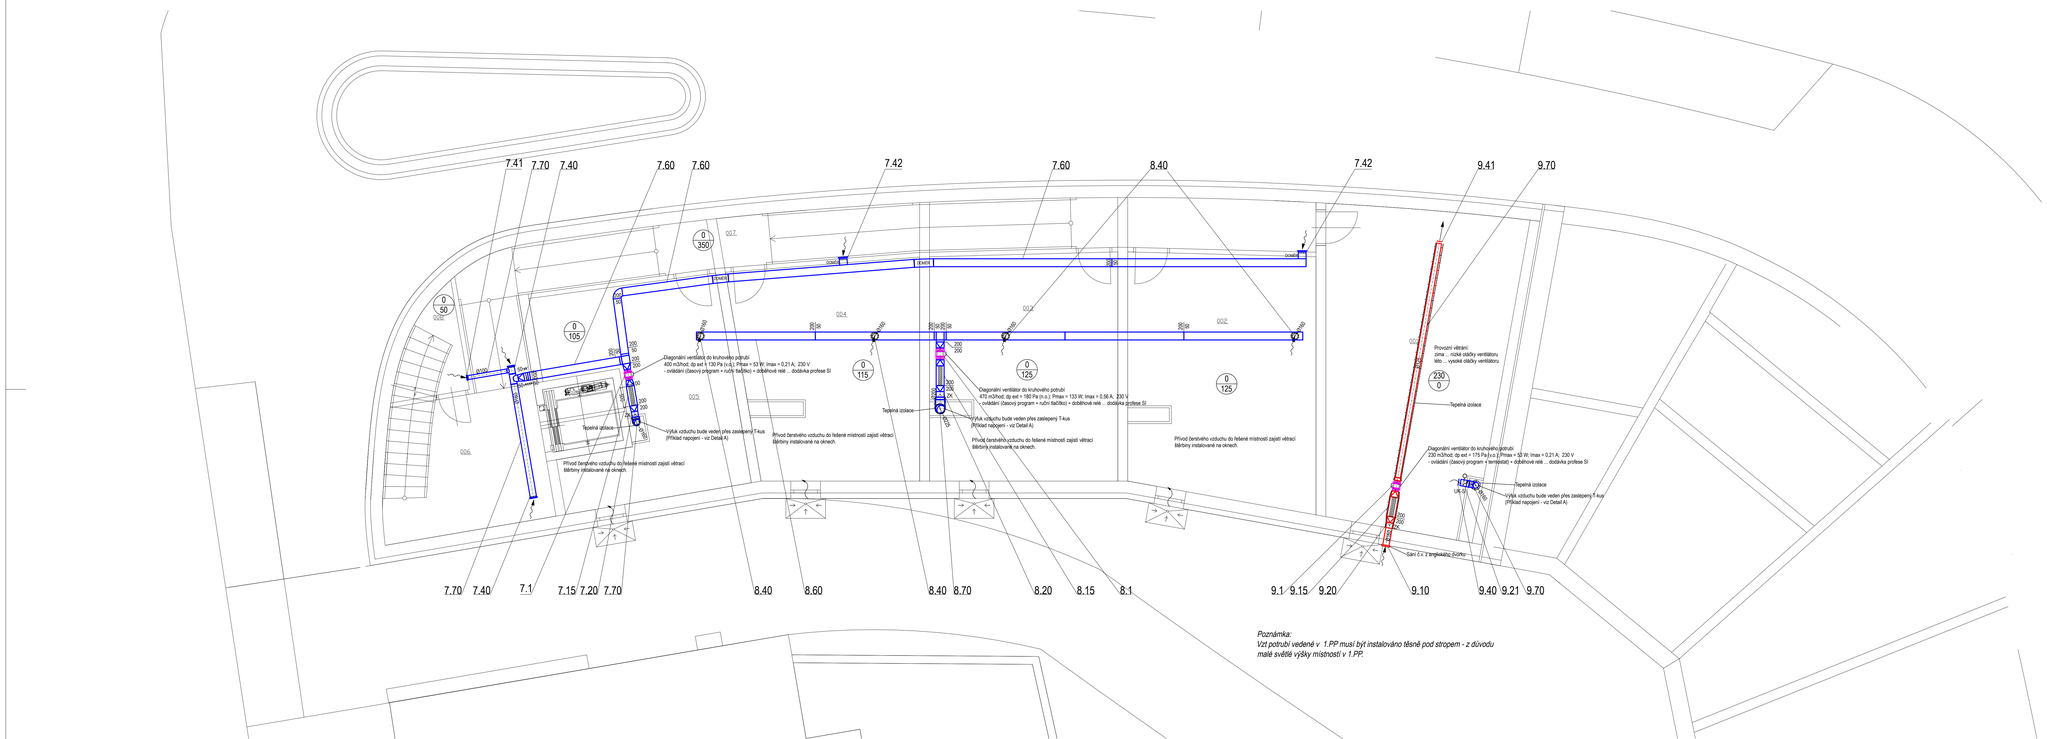

Poznámka:
Vzt potrubí vedené v 1.PP musí být instalováno těsně pod stropem - z důvodu malé světlé výšky místností v 1.PP.

OZN.	NÁZEV MÍSTNOSTI	PLOCHA [m²]	PODLAHA	SKLADBA	STĚNA	STROP	POZNÁMKY
001	TECHNICKÁ MÍSTNOST		BETON	B0	VC OMÍTKA	VC OMÍTKA	
002	SKLAD		BETON	B0	VC OMÍTKA	VC OMÍTKA	
003	SKLAD		BETON	B0	VC OMÍTKA	VC OMÍTKA	
004	SKLAD		BETON	B0	VC OMÍTKA	VC OMÍTKA	
005	SKLAD		BETON	B0	VC OMÍTKA	VC OMÍTKA	
006	CHODBA + SCHODIŠTĚ		BETON	B0.1	VC OMÍTKA	VC OMÍTKA	
007	CHODBA		BETON	B0	VC OMÍTKA	VC OMÍTKA	
008	SKLAD		BETON	B0.1	VC OMÍTKA	VC OMÍTKA	
	OELKEM						

DETAIL A - Napojení výfuku vzduchu přes zaslepený T-kus

Poznámka:
- Při realizaci je nutná koordinace všech dotčených profesí.
- Před realizací je nutné ověřit navržené potrubní trasy a umístění distribučních elementů dle skutečného provedení stavby a současné situaci v řešeném prostoru!
- Před realizací je nutné odsouhlasení polch distribučních elementů a klima jednotek architektem.

ZODPOVĚDNÝ PROJEKTANT	Ing. Romana Adamcová	Acare
VYPRACOVAL	Ing. Romana Adamcová	
INVESTOR	MĚSTO ŠLAPANICE, MASARYKOVO NÁMĚSTÍ 1007, 664 51 ŠLAPANICE	
NÁZEV AKCE	PROJEKT BUDOVY V ČECHOVĚ ULICI VE ŠLAPANICÍCH NA PARCELÁCH Č. 7721, 7722, 7723, 773, 746, 746, K.Ú. ŠLAPANICE U BRNA [782792]	PARÉ
D	DOKUMENTACE OBJEKTŮ A TECHNICKÝCH A TECHNOLOG. ZAŘÍZENÍ D.1 DOKUMENTACE STAVEBNÍHO NEBO AŽENÝRSKÉHO OBJEKTU D.1.4 TECHNIKA PROSTŘEDÍ STAVEB D.1.4.4 VZDUCHOTECHNIKA, CHLAZENÍ	DATUM 01/2020 STUPEŇ DPS
NÁZEV VÝKRESU	Půdorys 1.PP	MĚŘÍTKO 1:50 / Č. VÝKRESU 01