



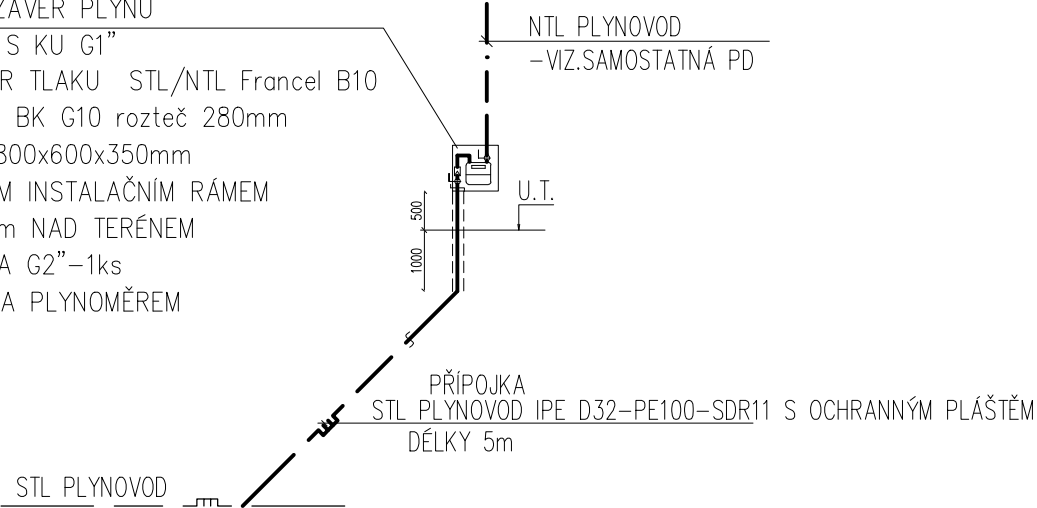

HLAVNÍ UZÁVĚR PLYNU  
ISIFLO 32 S KU G1”  
REGULÁTOR TLAKU STL/NTL Francel B10  
PLYNOMĚŘ BK G10 rozteč 280mm  
SKŘÍŇKA 800x600x350mm  
S VNITŘNÍM INSTALAČNÍM RÁMEM  
min.500mm NAD TERÉNEM  
CHRÁNIČKA G2”–1ks  
UZÁVĚR ZA PLYNOMĚŘEM

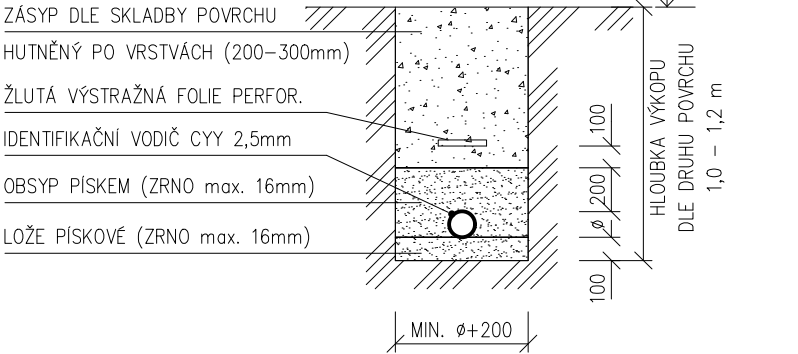

VZOROVÉ ULOŽENÍ POTRUBÍ Z PE



LEGENDA

— — — — — STL PŘÍPOJKA PLYNU

±0,000 = 219,40 m.n.m.

ZODPOVĚDNÝ PROJEKTANT	ING. MIRIAM PANICOVÁ	ING.MIRIAM PANICOVÁ PROJEKČNÍ ČINNOST ZDRAVOTNÉ TECHNICKÉ INSTALACE IČO 73523531 tel: +420 737 942 578 e-mail: mpanicova@volny.cz	
VYPRACOVAL	ING. MIRIAM PANICOVÁ		
INVESTOR	MĚSTO ŠLAPANICE, MASARYKOVO NÁMĚSTÍ 100/7, 664 51 ŠLAPANICE		
NÁZEV AKCE <b>PROJEKT BUDOVY V ČECHOVĚ ULICI VE ŠLAPANICÍCH</b> NA PARCELÁCH Č. 772/1, 772/2, 772/3, 773, 745, 746, K.Ú. ŠLAPANICE U BRNA [762792]		PARÉ	
D DOKUMENTACE OBJEKTŮ A TECHNICKÝCH A TECHNOLOG. ZAŘÍZENÍ  D.4 PŘÍPOJKA SPLAŠKOVÉ, DEŠŤOVÁ KANALIZACE A VODY D.5 PŘÍPOJKA PLYNU		DATUM	08/2020
		STUPEŇ	PROJEKT
		NÁZEV VÝKRESU PŘÍPOJKA PLYNU	
		MĚŘÍTKO 1:100	Č.VÝKRESU 05