



KATASTRÁLNÍ SITUAČNÍ VÝKRES

LEGENDA

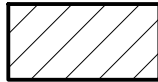

SO01 - Mateřská škola Hvězdička, Masarykovo náměstí 1664/6, 664 51 Šlapanice

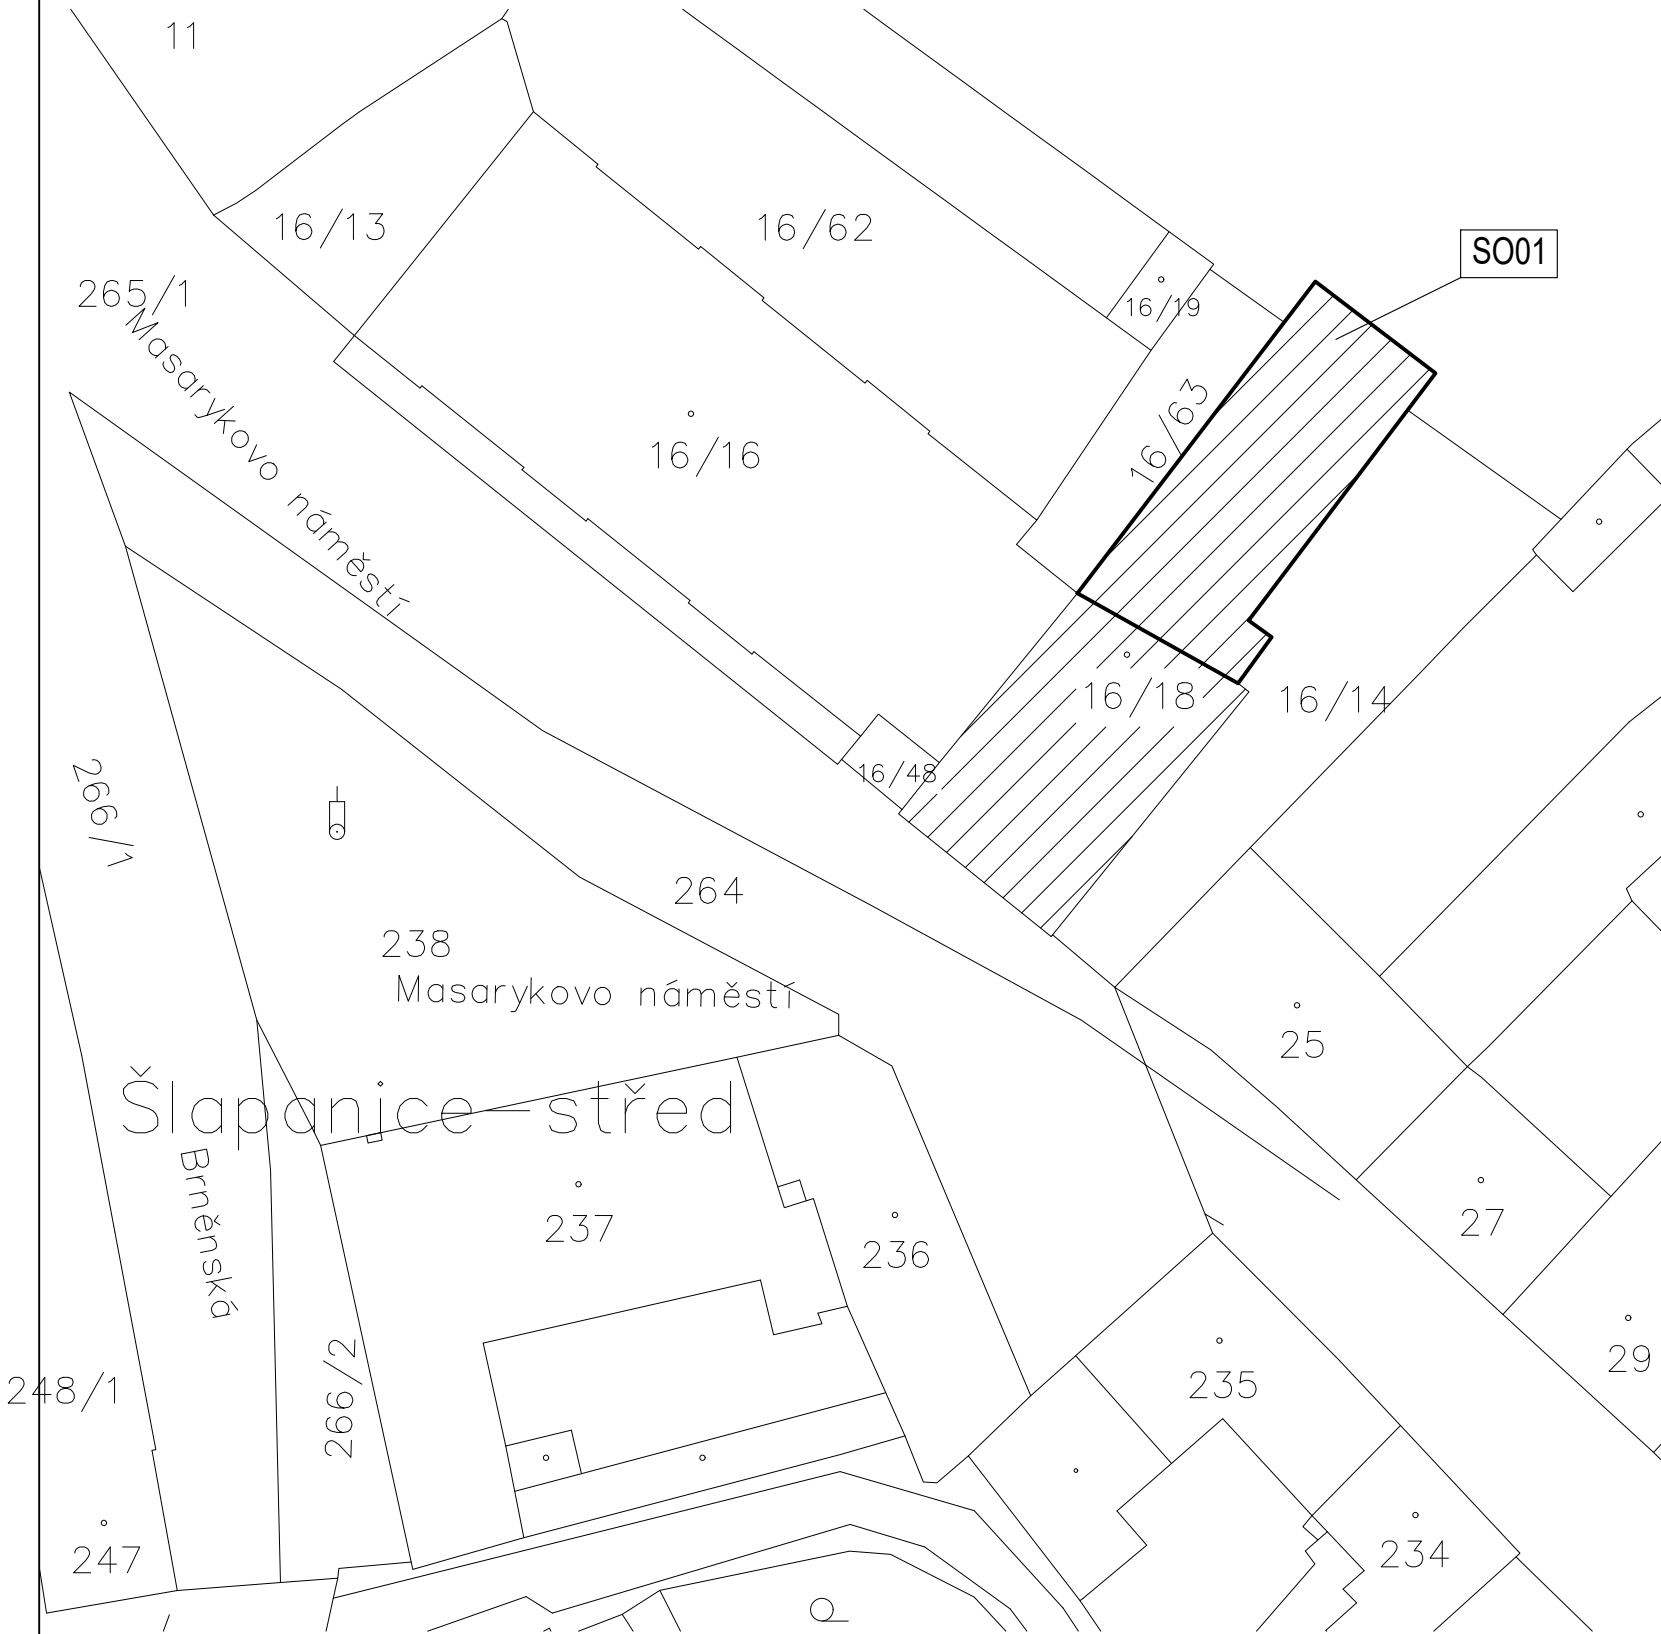

POZNÁMKY

- Přilehlé konstrukce nejsou předmětem projektové dokumentace
- Před započítím všech bouracích prací bude provedeno statické zjištění dotčených konstrukcí
- Všechny práce provádět dle platných ČSN technologických pravidel za dodržení bezpečnosti práce
- V případě nejasností (neshoda, rozdíl či chyba v PD) nebo nepředvídatelných okolností je nutno přizvat projektanta k posouzení resp. upřesnění dalšího postupu prací na stavbě
- Veškeré rozměry je nutno ověřit (zaměřit dle skutečného stavu) na stavbě
- Pro všechny stavební, konstrukční a montážní prvky je nutné dodržet technologické a montážní předpisy jednotlivých výrobců
- V prostoru staveniště bude umístěn kontejner pro demontovaný materiál a odřezky nových stavebních materiálů, skládka materiálů a WC
- Vše bude provedeno v souladu s ČSN DIN 18 920 Ochrana stromů, porostů a ploch pro vegetaci při stavebních činnostech a ČSN 83 9021 Technologie vegetačních úprav v krajině - rostliny a jejich výsadba

VÝŠKOVÝ PROFIL - B.p.v. - 0,000 = 223 m n. m.

ATELIER
DEK

PROJEKTOVÁ DOKUMENTACE OPRAVY PLOCHÉ A ŠIKMÉ STŘECHY Mateřská škola Hvězdička, Masarykovo náměstí 1664/6, 664 51 Šlapanice

projektant: DEKPROJEKT s. r. o.
Tiskařská 10/257, 108 00 Praha 10
tel: +420 234 054 284

objednatel: Město Šlapanice
Masarykovo náměstí 100/7
664 51 Šlapanice
IČ: 00282651

stupeň dokumentace:
DPS, DSP, DZS

část dokumentace:
Výkresová část

obsah výkresu:
Katastrální situační výkres

vypracoval:
Martin Jančík

zodpovědný projektant:
Ing. Pavel Štajnrt

paré:

kontroloval:
Ing. Jan Tománek

Pořadové číslo v deníku autorizované osoby: 2226

číslo výkresu:
C.2

formát: 2 x A4

datum: listopad 2023

měřítko: 1:500

č. zakázky: 2023-025693-ToJ