



DETAIL G - VTOK

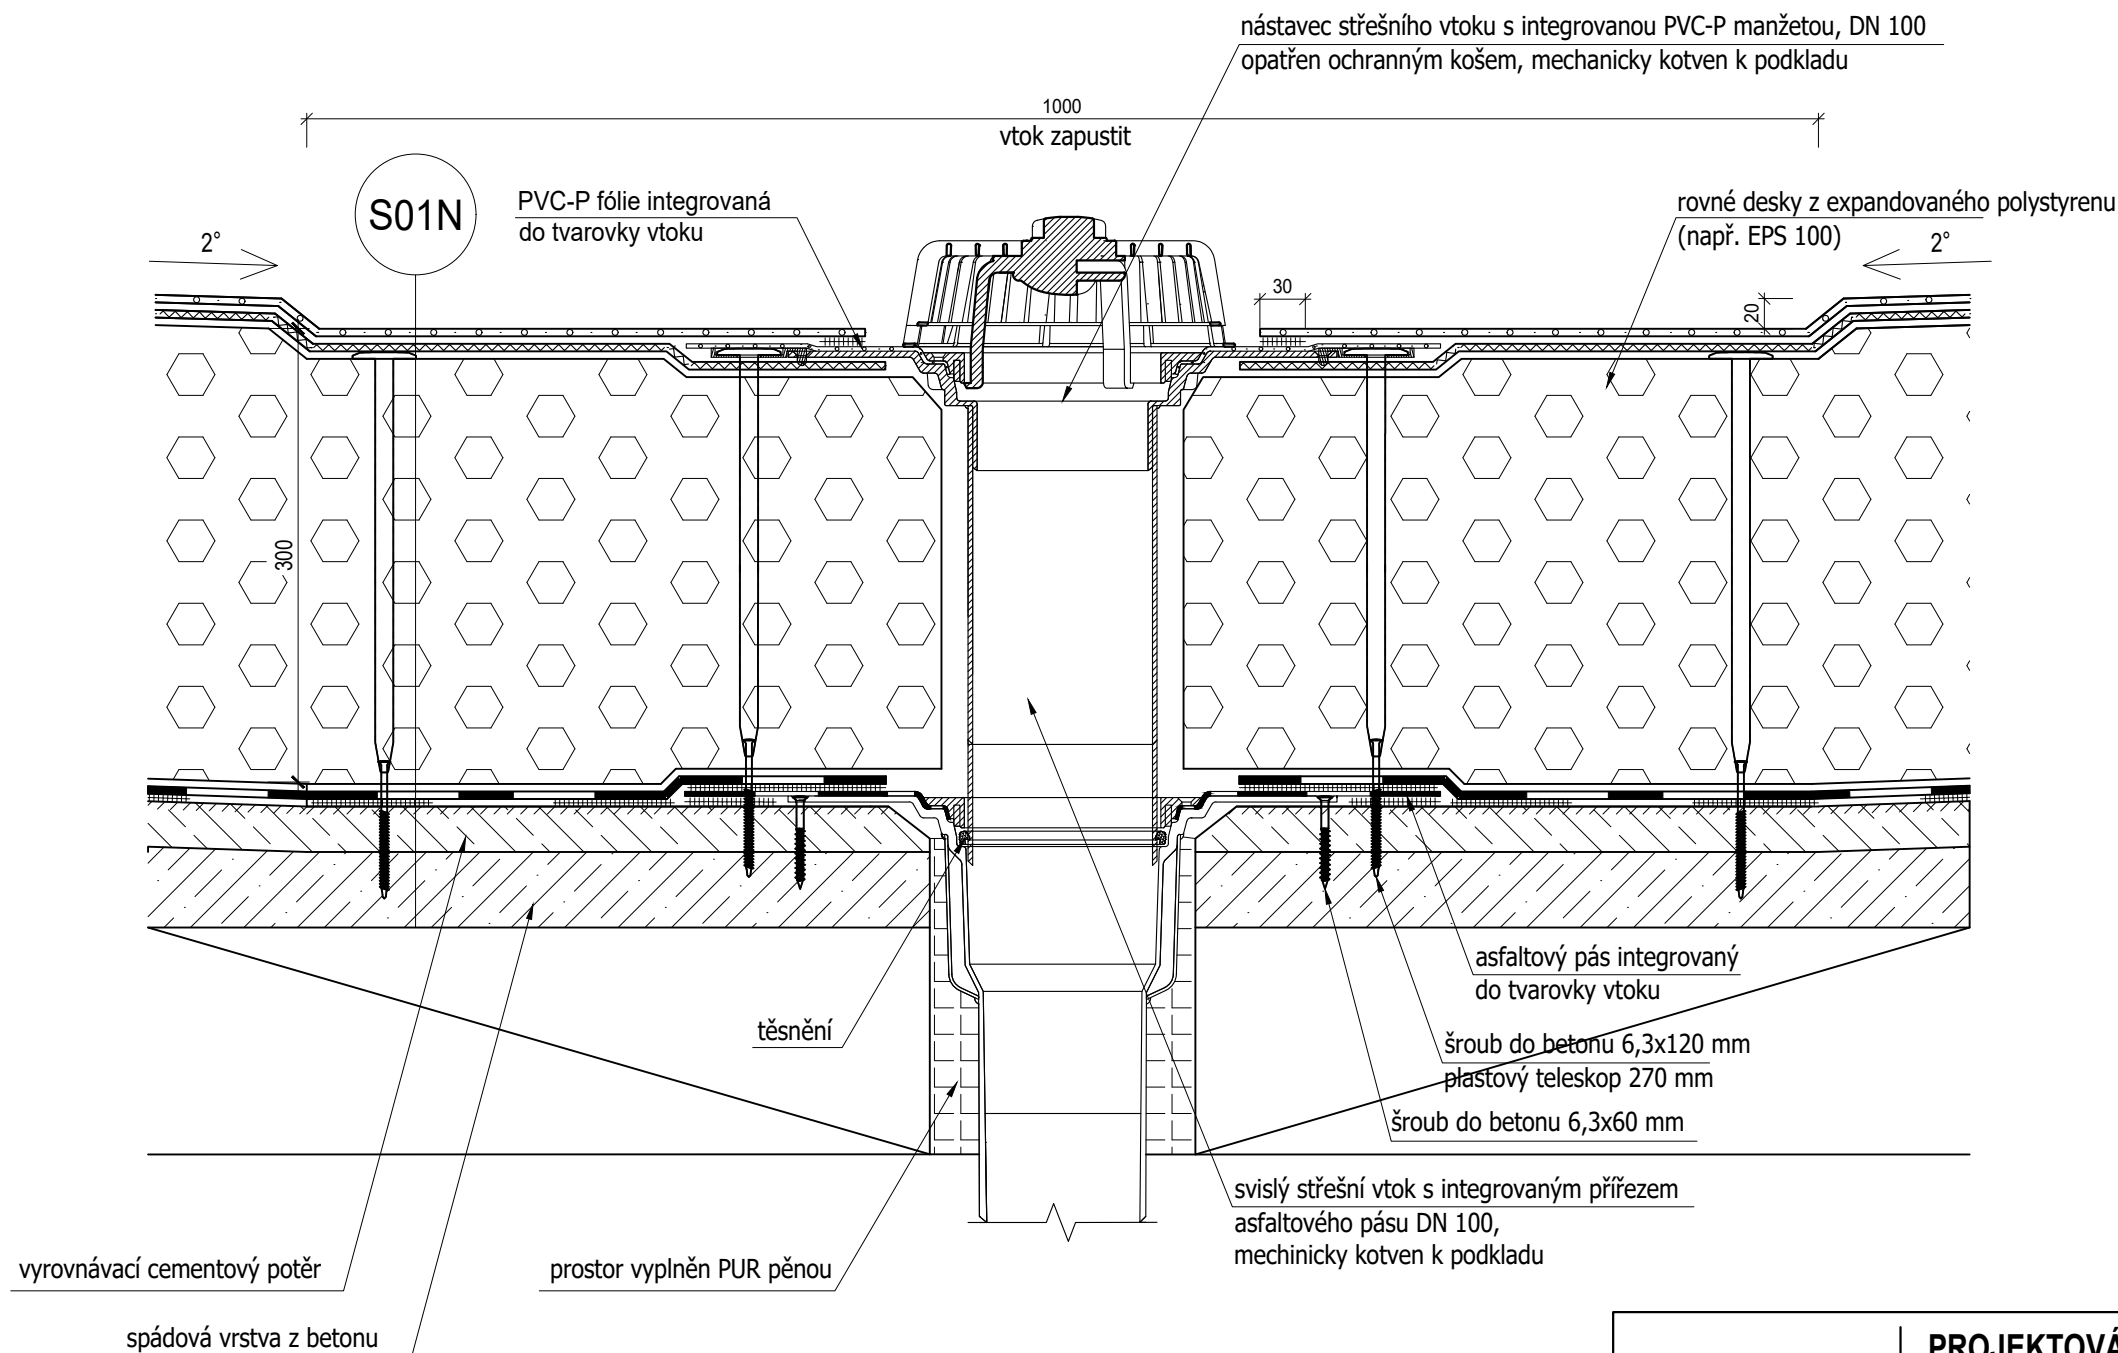

LEGENDA HMOT:

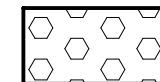


Tepelná izolace z expandovaného polystyrenu



PUR pěna



Cementový potěr

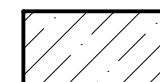

Betonová mazanina

POZNÁMKY

- Přilehlé konstrukce nejsou předmětem projektové dokumentace
- Před započítáním všech bouracích prací bude provedeno statické zjištění dotčených konstrukcí
- Všechny práce provádět dle platných ČSN technologických pravidel za dodržení bezpečnosti práce
- V případě nejasností (neshoda, rozdíl či chyba v PD) nebo nepředvídatelných okolností je nutno přizvat projektanta k posouzení resp. upřesnění dalšího postupu prací na stavbě
- Veškeré rozměry je nutno ověřit (zaměřit dle skutečného stavu) na stavbě
- Pro všechny stavební, konstrukční a montážní prvky je nutné dodržet technologické a montážní předpisy jednotlivých výrobců
- Spolehlivost hydroizolační konstrukce konkrétní stavby je nutné vždy ověřit postupem podle Směrnice ČHSI 01
- Pro návrh dimenze doplňkové hydroizolační vrstvy se uplatní Pravidla Cechu klempířů, pokrývačů a tesařů, resp. výrobce použité skládané krytiny
- Bodou použity kontralatě v celé délce (jako jeden kus - nebudou děleny)

- Podrobný popis stávajících a navrhovaných skladeb viz. výkresy D.1.1.1, D.1.1.2, D.1.1.3, D.1.1.4 a D.1.1.A Technická zpráva

ATELIER
DEK

PROJEKTOVÁ DOKUMENTACE OPRAVY PLOCHÉ A ŠIKMÉ STŘECHY

Mateřská škola Hvězdička, Masarykovo náměstí 1664/6, 664 51 Šlapanice

projektant: DEKPROJEKT s. r. o.
Tiskařská 10/257, 108 00 Praha 10
tel: +420 234 054 284

objednatel: Město Šlapanice
Masarykovo náměstí 100/7
664 51 Šlapanice
IČ: 00282651

stupeň dokumentace:

DPS, DSP, DZS

| část dokumentace:

Výkresová část

| obsah výkresu:

Detail G - Vtok

vypracoval:

Martin Jančík

zodpovědný projektant:

Ing. Pavel Štajnrt

paré:

kontroloval:

Ing. Jan Tománek

číslo výkresu:

D.1.1.11

Pořadové číslo v deníku autorizované osoby: 2226

formát: 2 x A4

datum: listopad 2023

| měřítko: 1:5

č. zakázky:2023-025693-ToJ