



naše značka
5002953077
vyřizuje
Jana Ščudlová
datum
15.01.2024

Tomáš Dvořák architekti s.r.o.
Rajhradská 736/12
61900 Brno

Věc:

DEMOLICE BUDOVY, Hlavní 36, Bedřichovice, p.č. 176, k.ú. Bedřichovice

K.ú. - p.č.: Bedřichovice

Stavebník: Město Šlapanice, Masarykovo náměstí 100/7, 66451 Šlapanice

Účel stanoviska: Odstranění stavby

GasNet, s.r.o., jako provozovatel distribuční soustavy (PDS) a technické infrastruktury, zastoupený GasNet Služby, s.r.o., vydává toto stanovisko:

V ZÁJMOVÉM ÚZEMÍ STAVBY SE NACHÁZÍ TATO PLYNÁRENSKÁ ZAŘÍZENÍ A PLYNOVODNÍ PŘÍPOJKY:

- STL plynovod PE dn 63

Demolovaný objekt není připojen na plyn.

Demolice objektu bude prováděna tak, aby nedošlo k poškození stávajícího STL plynovodu. Plynárenské zařízení je nutno ochránit tak, aby nedošlo k ohrožení života, zdraví popřípadě majetku.

Při realizaci výše uvedené demolice je nutno dodržovat veškerá pravidla stanovená pro práce v ochranném pásmu (OP) plynárenského zařízení a plynovodních přípojek, které činí 1 m na každou stranu od obrysu plynovodu a přípojek. V tomto pásmu nesmí být umístovány žádné nadzemní stavby, prováděna skládka materiálu a výšková úprava terénu. Veškeré demoliční práce budou prováděny v OP výhradně ručním způsobem a musí být vykonávány tak, aby v žádném případě nenarušily bezpečný provoz uvedených plynárenských zařízení a plynovodních přípojek.

Před začátkem demolice doporučujeme provést vytyčení plynárenského potrubí.

Platí pouze pro území vyznačené v příloze tohoto stanoviska a to 24 měsíců ode dne jeho vydání.

V případě dotčení pozemku v majetku společnosti GasNet, s.r.o. je třeba dále projednat smluvní vztah k tomuto pozemku. Kontakt na projednání naleznete na adrese www.gasnet.cz/cs/kontaktni-system/, činnost "Smluvní vztahy - pozemky a budovy plynárenských zařízení".

GasNet Služby, s.r.o.

Plynárenská 499/1 · Zábřovice · 602 00 Brno · T 555 90 10 10 · www.gasnet.cz

IČ: 27935311 · DIČ: CZ27935311

Zápis do obchodního rejstříku: Krajský soud v Brně, sp. zn. C 57165, dne 26. 7. 2007

Certificate of incorporation: Regional Court in Brno, ref. number C 57165, on 26th July 2007

Zákaznická linka GasNet 555 90 10 10, info@gasnet.cz, www.gasnet.cz

Za správnost a úplnost dokumentace předložené s žádostí včetně jejího souladu s platnými předpisy plně zodpovídá její zpracovatel. Stanovisko nenahrazuje případná další stanoviska k jiným částem stavby.

V případě další korespondence nebo jednání (např. změna stavby) uvádějte naši značku - 5002953077 a datum tohoto stanoviska. Kontakty jsou k dispozici na <https://www.gasnet.cz/cs/kontaktni-system/>.

A handwritten signature in blue ink, appearing to read 'Jana Ščudlová'.

GasNet, s.r.o.
zastoupená společností GasNet Služby, s.r.o., IČ 27935311
Jana Ščudlová
Vedoucí zpracování ext. požadavků-Morava
Oddělení zpracování ext.požadavků-Morava
JANA.SCUDLOVA@GASNET.CZ

Přílohy: Orientační zakres plynárenského zařízení, Detailní zakres plynárenského zařízení, Ověřená příloha žadatele


Příloha: Orientační zakres plynárenského zařízení. Tato příloha je nedílnou součástí stanoviska č. 5002953077 ze dne 15.01.2024.

Provozovatel DS: GasNet, s.r.o.; Stavebník: Město Šlapanice , Masarykovo náměstí 100/7 , 66451 Šlapanice. K.ú.: Bedřichovice.




Příloha: Detailní zákres plynárenského zařízení. Tato příloha je nedílnou součástí stanoviska č. 5002953077 ze dne 15.01.2024.

Provozovatel DS: GasNet, s.r.o.; Stavebník: Město Šlapanice , Masarykovo náměstí 100/7 , 66451 Šlapanice. K.ú.: Bedřichovice.

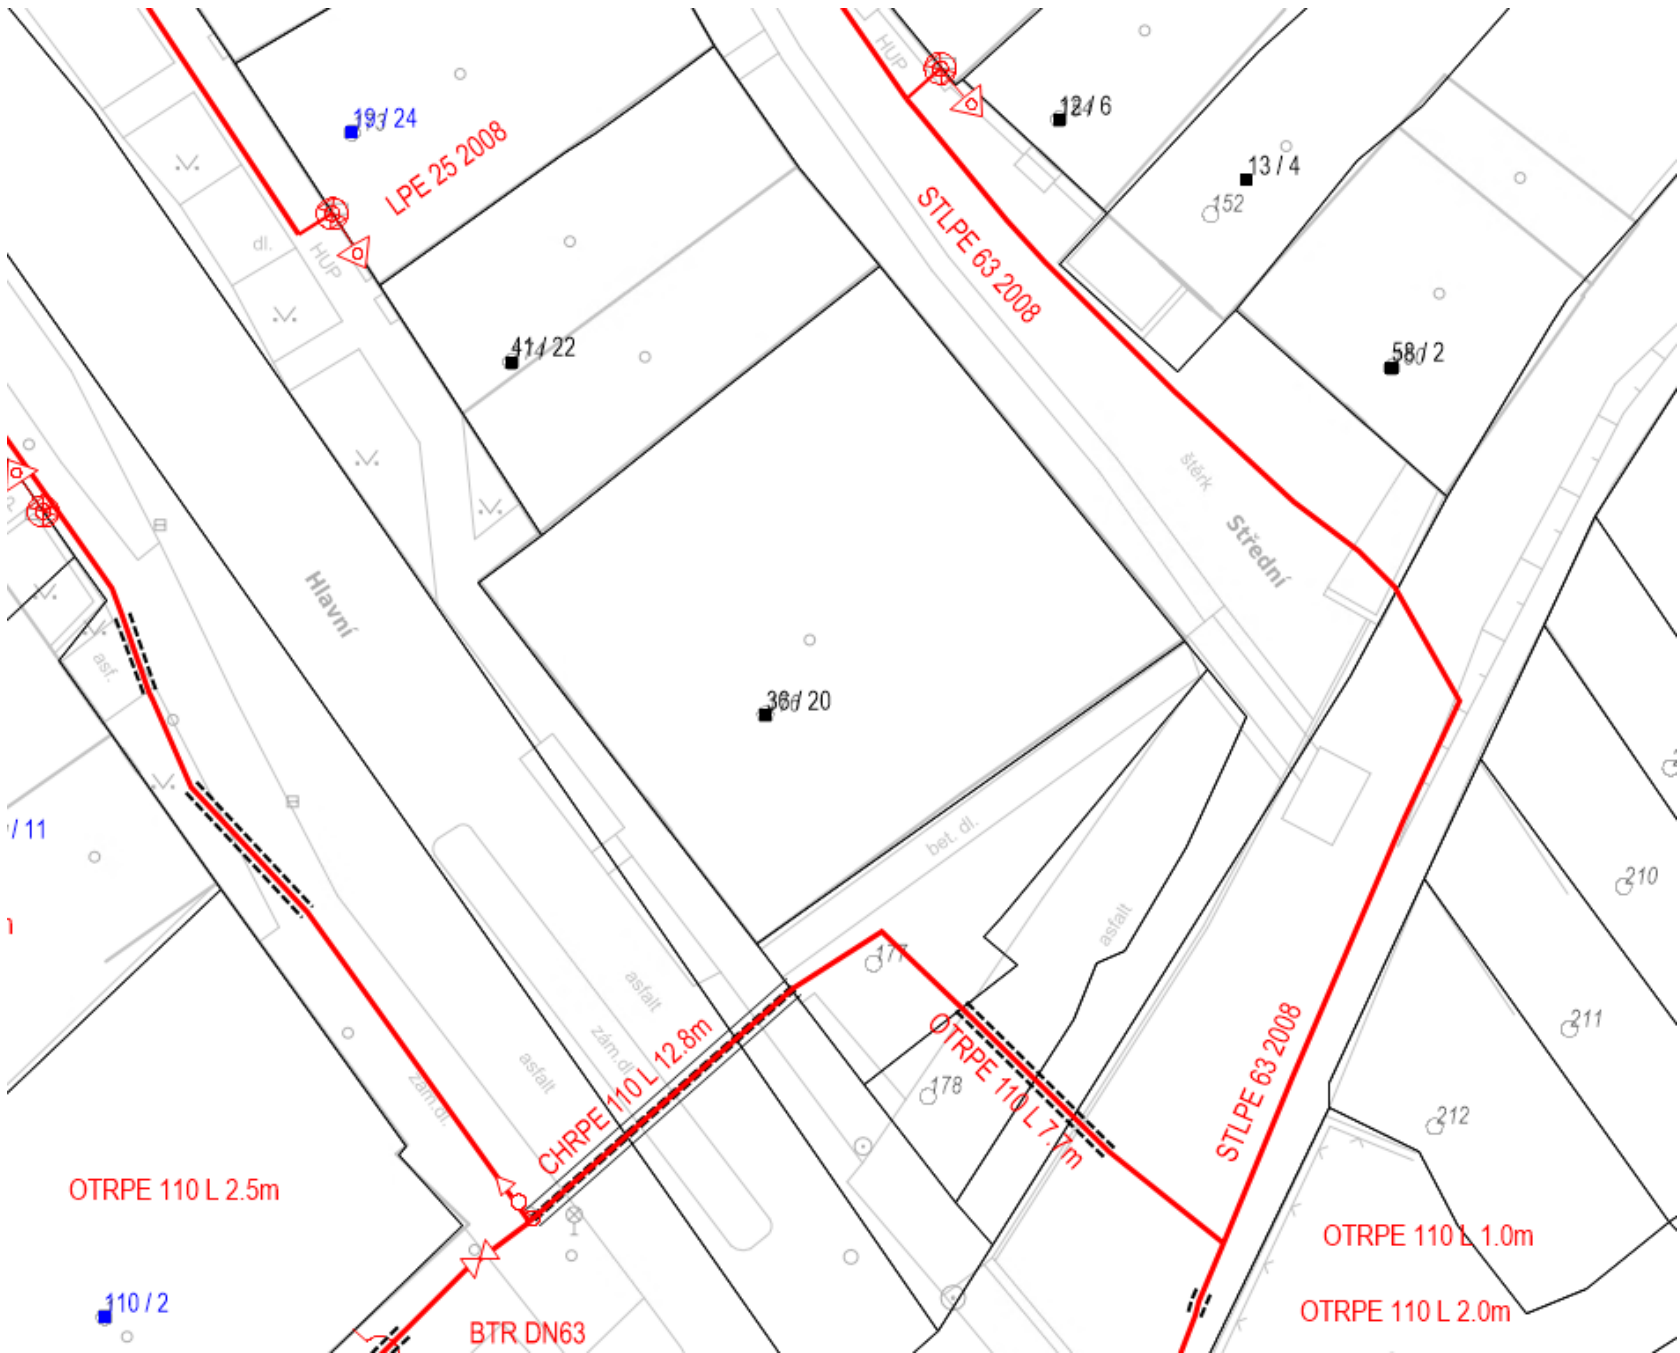

Legenda:

linie plynovodu	
	NTL
	STL
	VTL
	WTL
	nefunkční
	plánovaná stavba před realizací
	ve výstavbě, neuvedeno do provozu
	regulační stanice
	ochranné zařízení
	kabel
	elektropřípojka
	kabel protikoroziční ochrany
	anodové uzemnění
	stanice katodové ochrany
	pásmo vlivu anodového uzemnění SKAO
	neplynovodní zařízení/technologie (linie/bod/plocha)

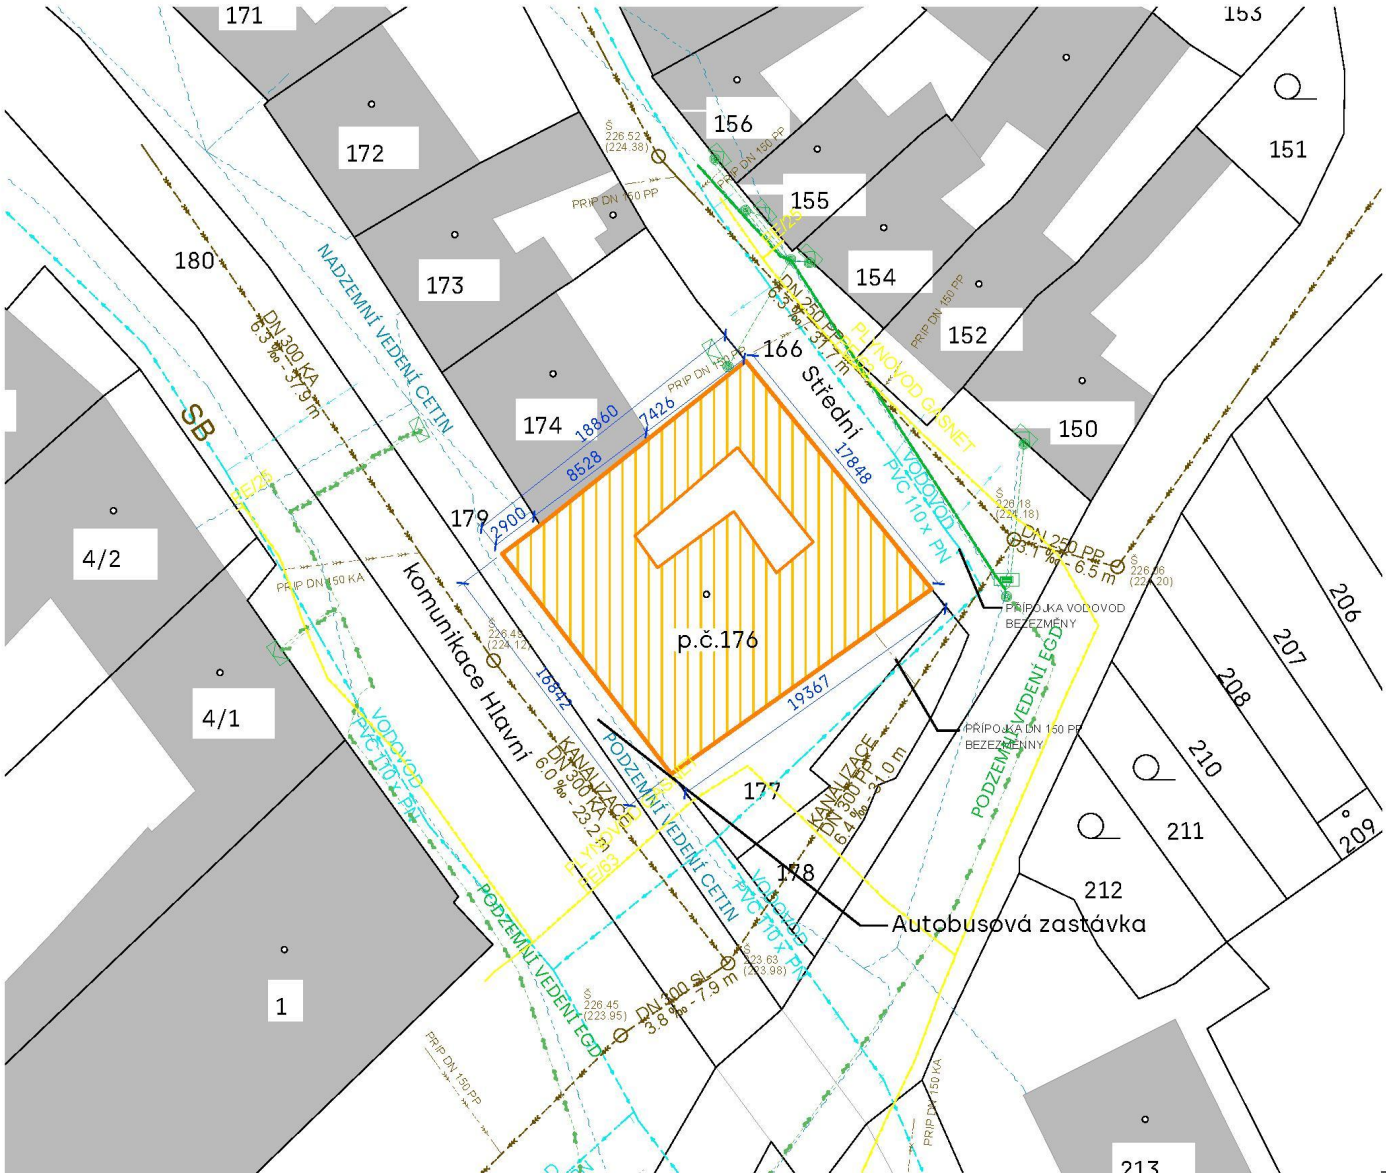

LEGENDA

- DEMOLOVANÁ BUDOVA, Hlavní 36, Bedřichovice, p.č.176, k.ú. Bedřichovice
- SOUSEDNÍ OBJEKTY
- INŽENÝRSKÉ SÍTĚ

PODZEMNÍ ELEKTRICKÉ SILNOPROUDÉ VEDENÍ, EG.D, a.s.

- OBJEKT NENAPOJEN

NADZEMNÍ ELEKTRICKÉ SLABOPROUDÉ SDĚLOVACÍ VEDENÍ, CETIN a.s.

- OBJEKT NENAPOJEN

PODZEMNÍ PLYNOVODNÍ VEDENÍ, GasNet, s.r.o.

- OBJEKT NENAPOJEN


PODZEMNÍ VODOVODNÍ VEDENÍ, VAS, a.s.

- OBJEKT NAPOJEN

PODZEMNÍ KANALIZAČNÍ JEDNOTNÉ VEDENÍ, VAS, a.s.

- OBJEKT NAPOJEN

	VÝŠKOVÝ SYSTÉM : SOUŘADNICOVÝ SYSTÉM:	Bpv JTSK	S
--	--	-------------	---

Akce: DEMOLICE BUDOVY, Hlavní 36, Bedřichovice, p.č.176, k.ú. Bedřichovice				<div></div> <div>TOMÁŠ DVOŘÁK ARCHITEKTI</div>	
Objednatel: Město Šlapanice Masarykovo nám. 100/7, 664 51 Šlapanice IČO: 00282651		Generální projektant: Tomáš Dvořák architekti s.r.o. Rajhradská 12, 619 00 Brno arch.tomas.dvorak@seznam.cz, +420 774 444 050 IČ: 276 61 334		Autorizační razítka	
Pořizovatel: Město Šlapanice Masarykovo nám. 100/7, 664 51 Šlapanice IČO: 00282651		Zodpovědný projektant: Ing. arch. Tomáš Dvořák ČKA 03076			
		Vyraboval: Ing. arch. Markéta Grénarová			
Paré	Část:	DOKUMENTACE BOURACÍCH PRACÍ		Měřítko:	Datum:
				1:400	1/2024
					Stupeň:
	Název:	KOORDINAČNÍ SITUACE			Číslo výkresu:
					C3