



SEVEROVÝCHODNÍ POHLED

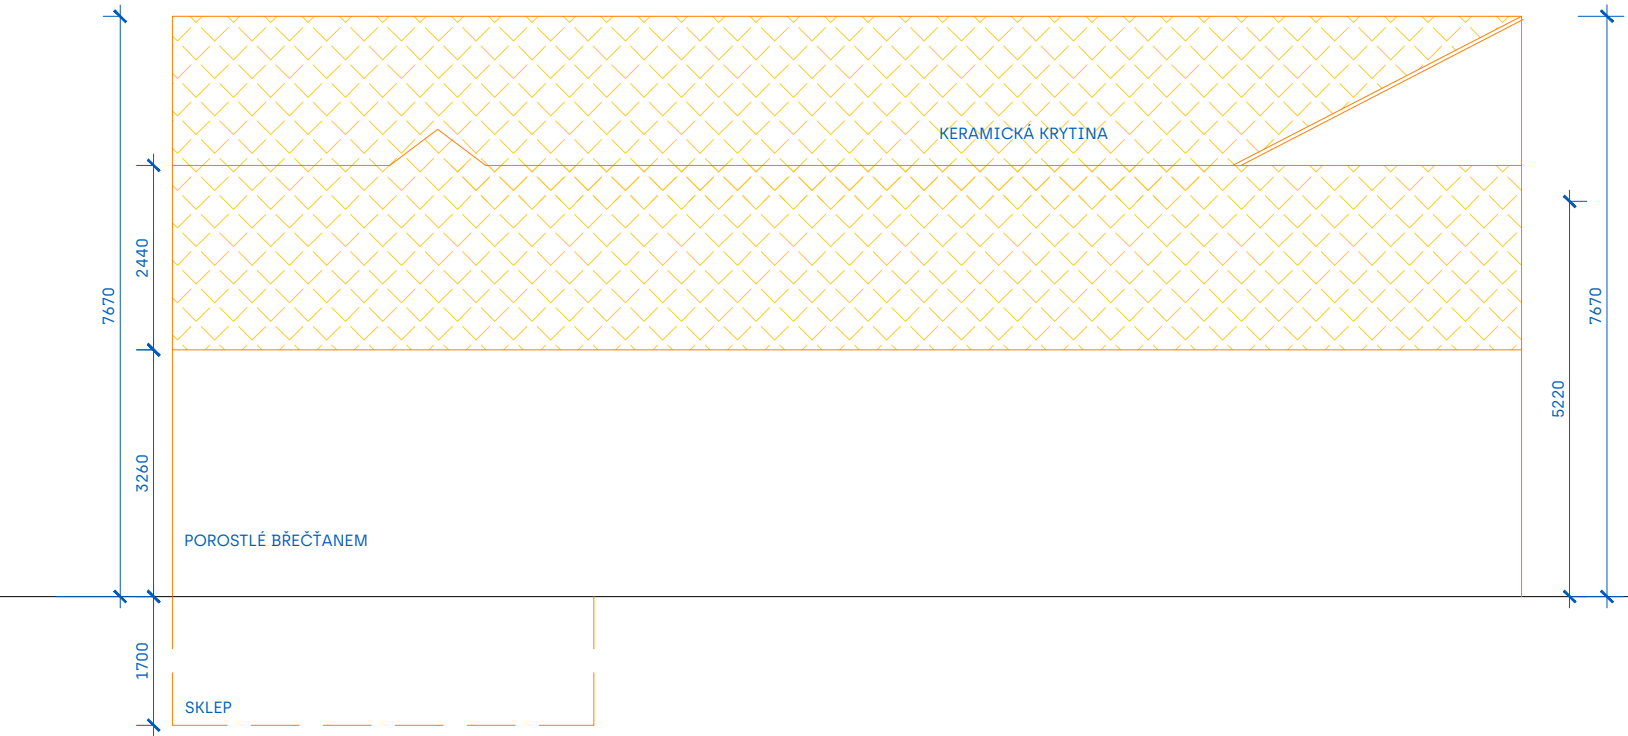

	VÝŠKOVÝ SYSTÉM : SOUŘADNICOVÝ SYSTÉM:	Bpv JTSK	S

Alce:				<div></div> <div>TOMÁŠ DVOŘÁK ARCHITEKTI</div>	
DEMOLICE BUDOVY, Hlavní 36, Bedřichovice, p.č.176, k.ú. Bedřichovice					
Objednatel:		Generální projektant:			
Město Šlapanice Masarykovo nám. 100/7, 664 51 Šlapanice IČO: 00282651		Tomáš Dvořák architekti s.r.o. Rajhradská 12, 619 00 Brno arch.tomas.dvorak@seznam.cz, +420 774 444 050 IČ: 276 61 334			
Pořizovatel:			Zodpovědný projektant:		Autorizační razítko:
Město Šlapanice Masarykovo nám. 100/7, 664 51 Šlapanice IČO: 00282651			Ing. arch. Tomáš Dvořák ČKA 03076		
			Vypracoval:		
			Ing. arch. Markéta Grénarová		
Paré:	Část:		Měřítko:	Datum:	
	STAVEBNÍ ČÁST			1/2024	
			1:100	Stupeň:	
		DBP			
Výzvěst:			Číslo výkresu:		
POHLEDY			D6		