




JIHOZÁPADNÍ POHLED - ULIČNÍ POHLEDY

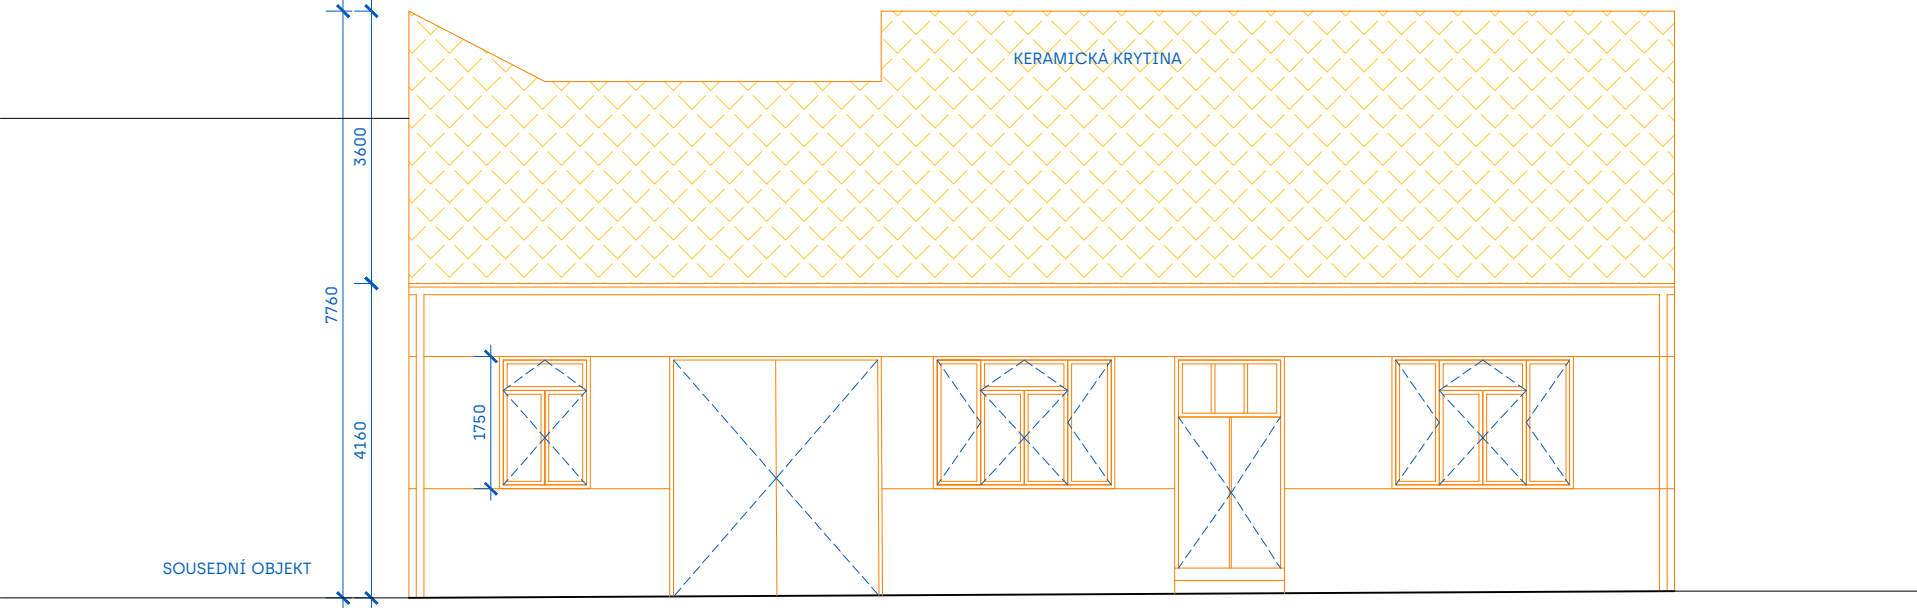

JIHOVÝCHODNÍ POHLED - ULIČNÍ POHLEDY

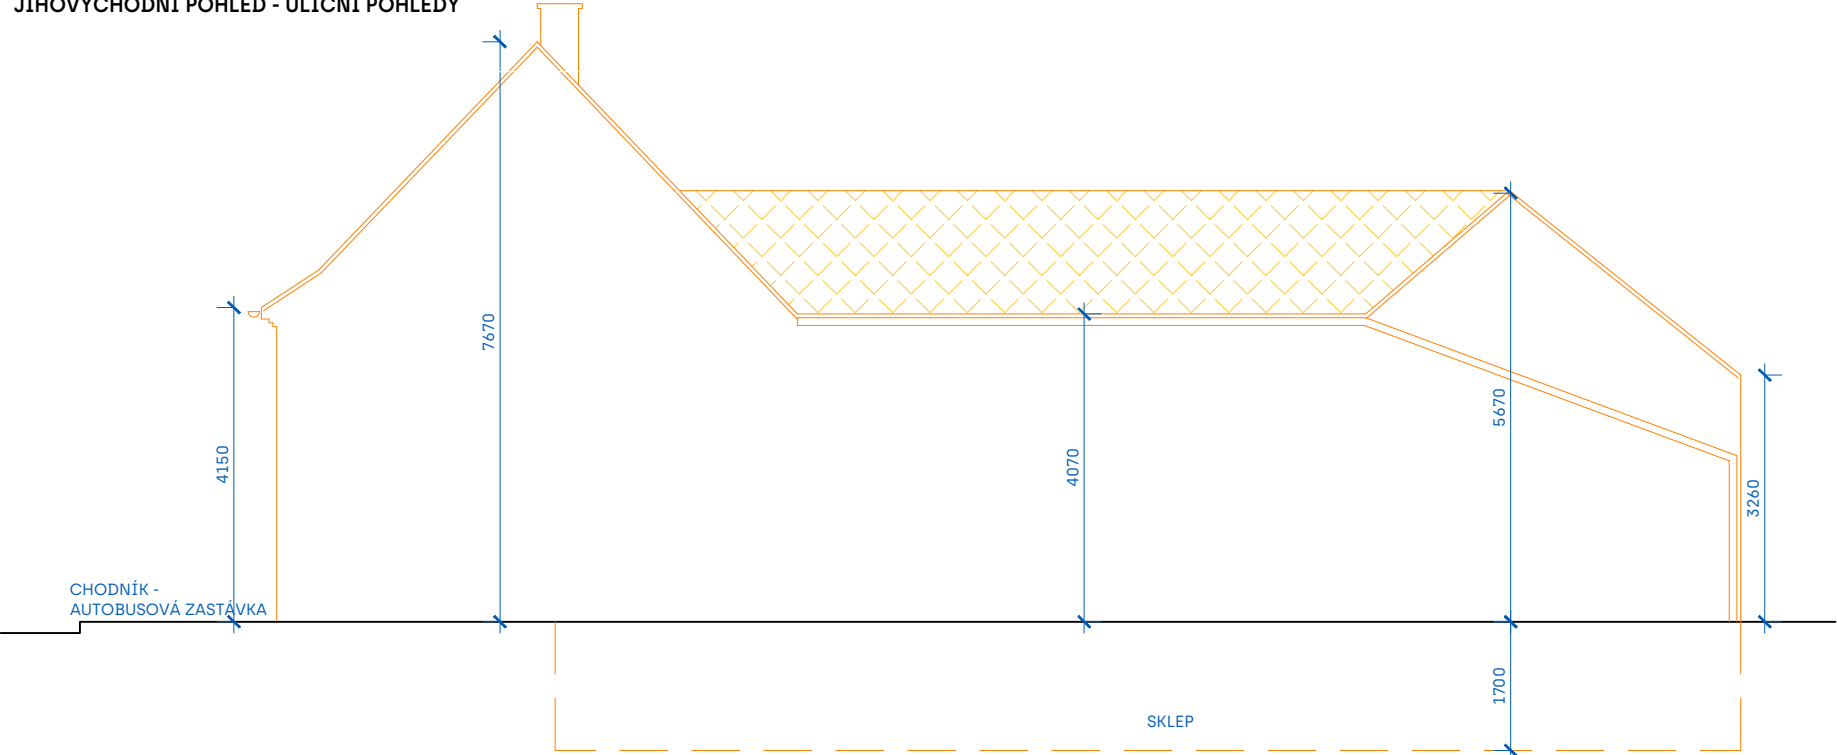

VÝŠKOVÝ SYSTÉM : SOUŘADNICOVÝ SYSTÉM:		Bpv JTSK	
--	--	-------------	--

Akce:				DEMOLICE BUDOVY, Hlavní 36, Bedřichovice, p.č.176, k.ú. Bedřichovice	
Objednatel:			Autorizační razítko:		
Město Šlapanice Masarykovo nám. 100/7, 664 51 Šlapanice IČO: 00282651					
Pořizovatel:					
Město Šlapanice Masarykovo nám. 100/7, 664 51 Šlapanice IČO: 00282651					
Generální projektant:			 TOMÁŠ DVOŘÁK ARCHITEKTI		
Tomáš Dvořák architekti s.r.o. Rajhradská 12, 619 00 Brno arch.tomas.dvorak@seznam.cz, +420 774 444 050 IČ: 276 61 334					
Zodpovědný projektant:					
Ing. arch. Tomáš Dvořák ČKA 03076					
Vypracoval:					
Ing. arch. Markéta Grénarová					
Paré:	Část:	STAVEBNÍ ČÁST		Měřítko:	1:100
	Datum:		1/2024		
	Stupeň:		DBP		
Název výkresu:				Číslo výkresu:	
POHLEDY				D5	