



POHLED ZÁPADNÍ

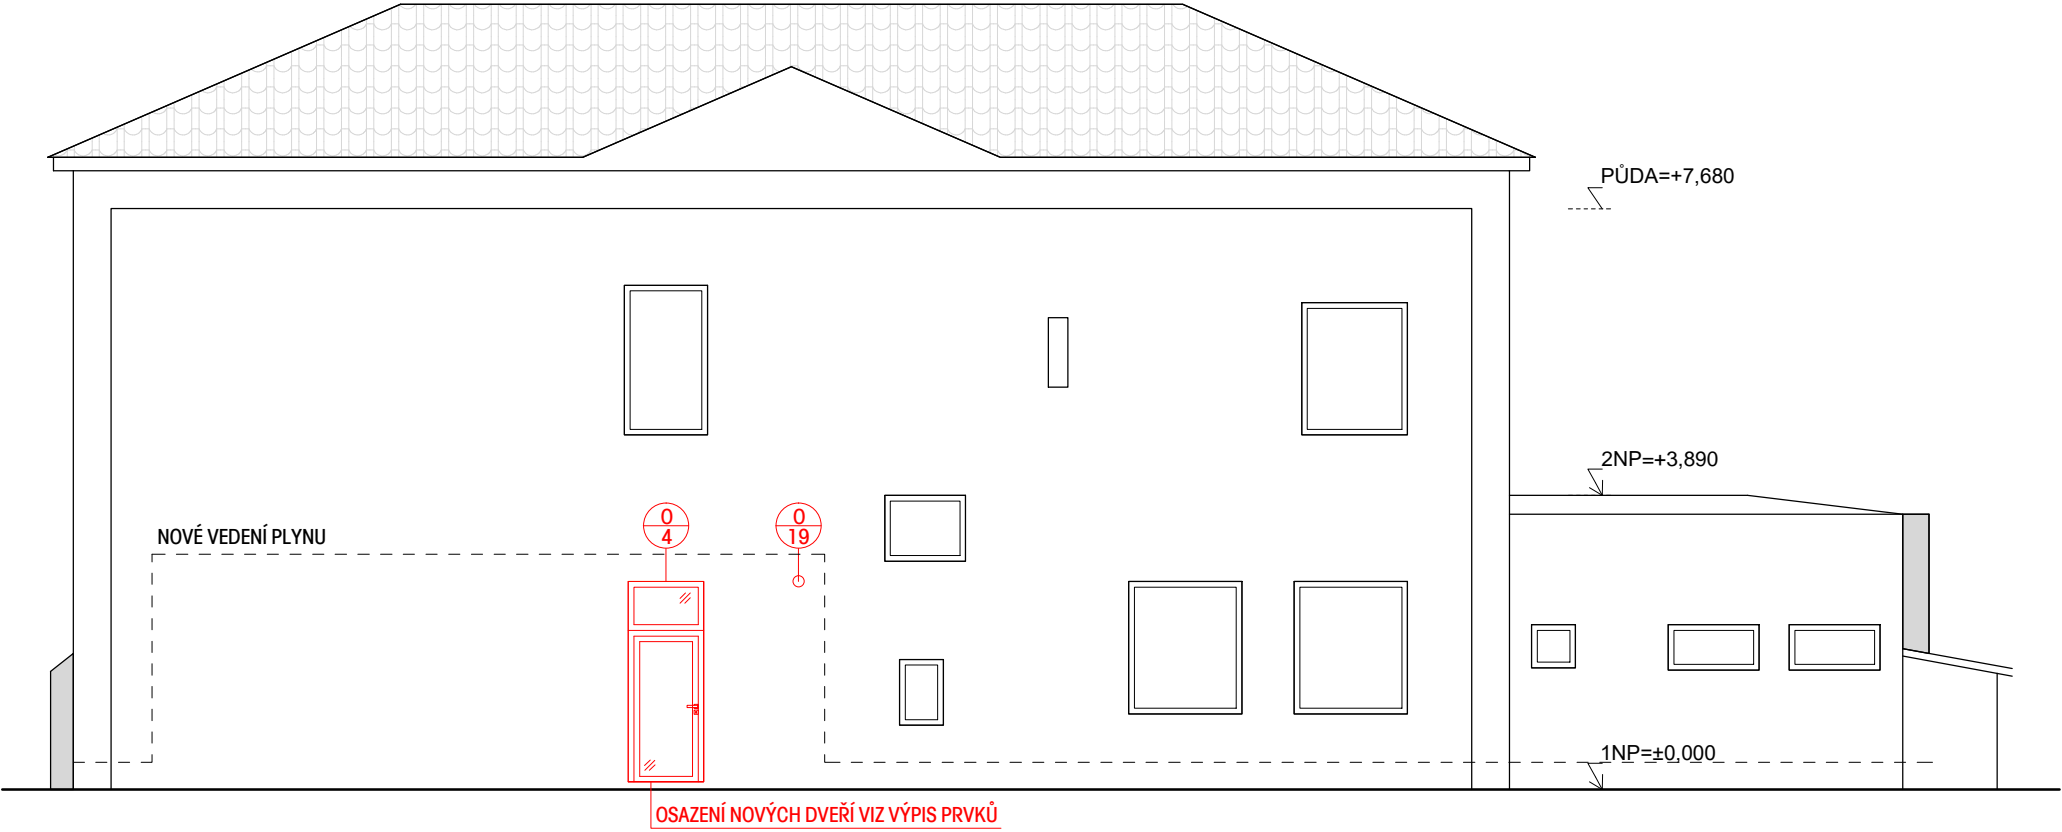

POHLED SEVERNÍ

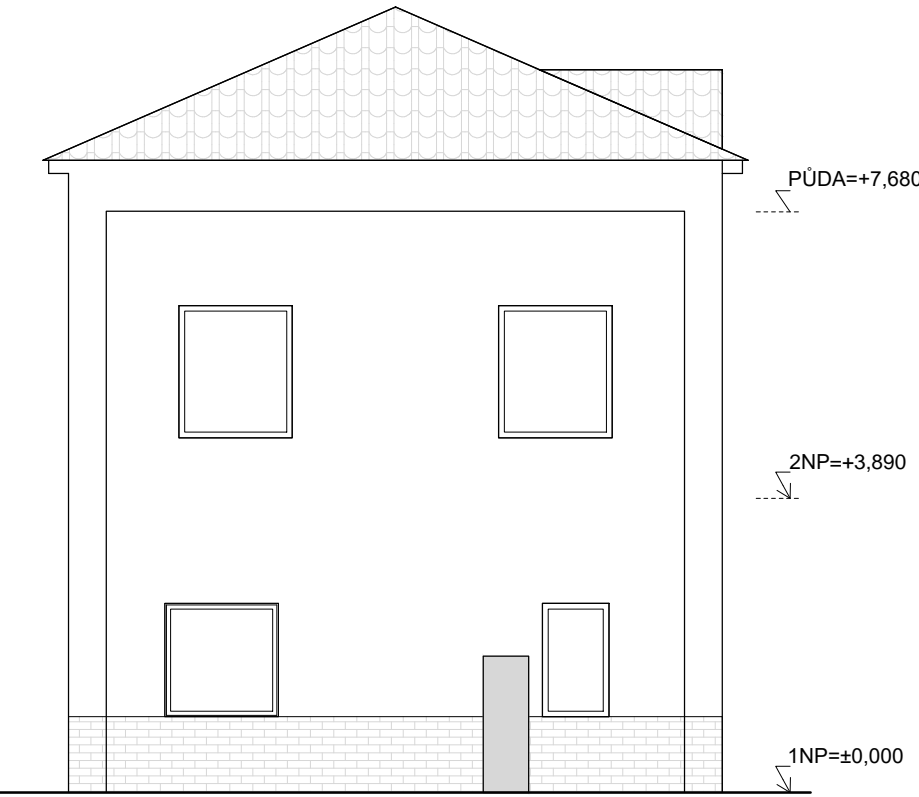

DOKUMENTACE BYL AZPRACOVÁNA NA ZÁKLADĚ INVESTOREM DAÝCH PODKLADŮ A SAMOTNÉHO MĚŘENÍ OBJETU,V OBJEKTU NEBYLA PROVEDENA ŽÁDNÁ SONTA

GENERALNÍ PROJEKTANT: <div> architektonická kancelář ARCHIX s.r.o. ZÁBRDOVICKÁ 16a 615 00 BRNO E-MAIL: INFO@ARCHIX.CZ TEL.:+420 542 212 971 WWW.ARCHIX.CZ</div>		AUTORIZACE:		ČÍSLO PARÉ:	
ARCHITEKT	ING. ARCH. MILAN PODROUŽEK		HIP	ING. ARCH. MILAN PODROUŽEK	
KONTROLOVAL	ING. ARCH. MILAN PODROUŽEK		VYPRACOVAL	ING.ARCH.JANA HOLÁ BUREŠOVÁ	
INVESTOR: MĚSTO ŠLAPANICE MASARYKOVO NÁM.100/7 ŠLAPANICE, 66451			ZAKÁZKA: Z 21_018		
			STUPEŇ PROJEKTU: DSP		
			DATUM: 02/2024		
			FORMÁT: 420x297MM		
NÁZEV AKCE:			STAVEBNÍ ÚPRAVY - MĚSTSKÁ POLICIE ŠLAPANICE LIDICKÁ 316/28, ŠLAPANICE		
NÁZEV VÝKRESU:			POHLEDY - NOVÉ KONSTRUKCE		
			MĚŘÍTKO 1:100 Č.VÝKRESU D 107		