




POHLED Z JIŽNÍ STRANY

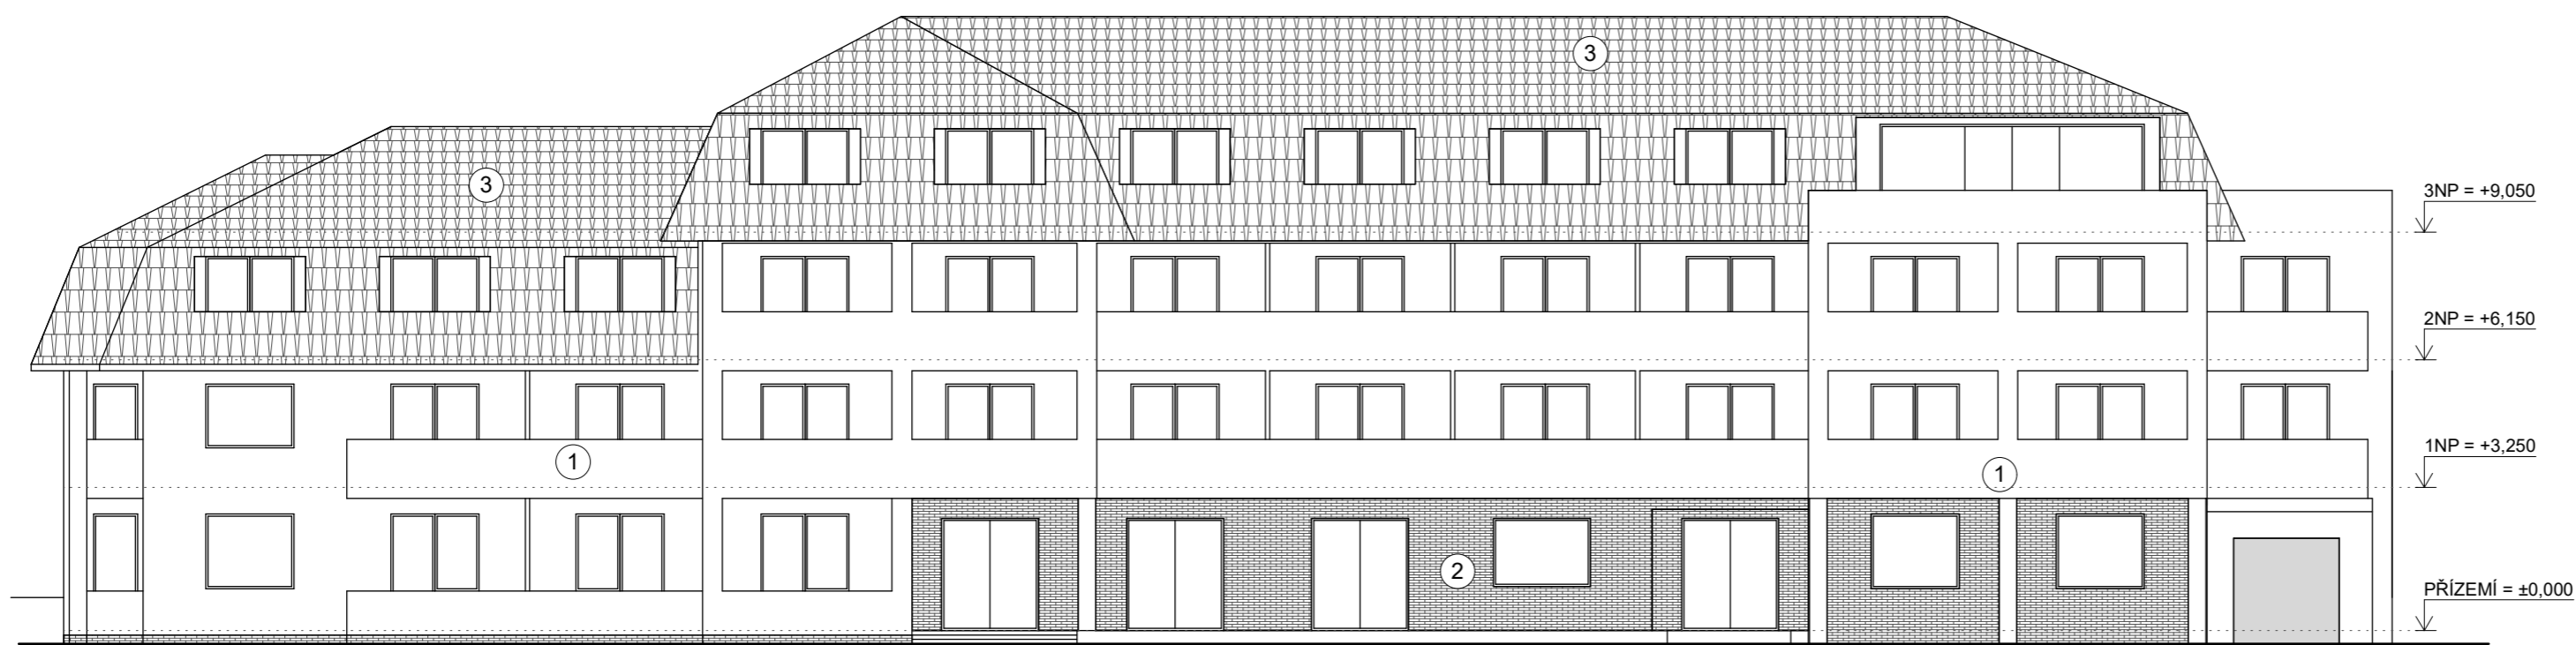


POHLED ZE ZÁPADNÍ STRANY

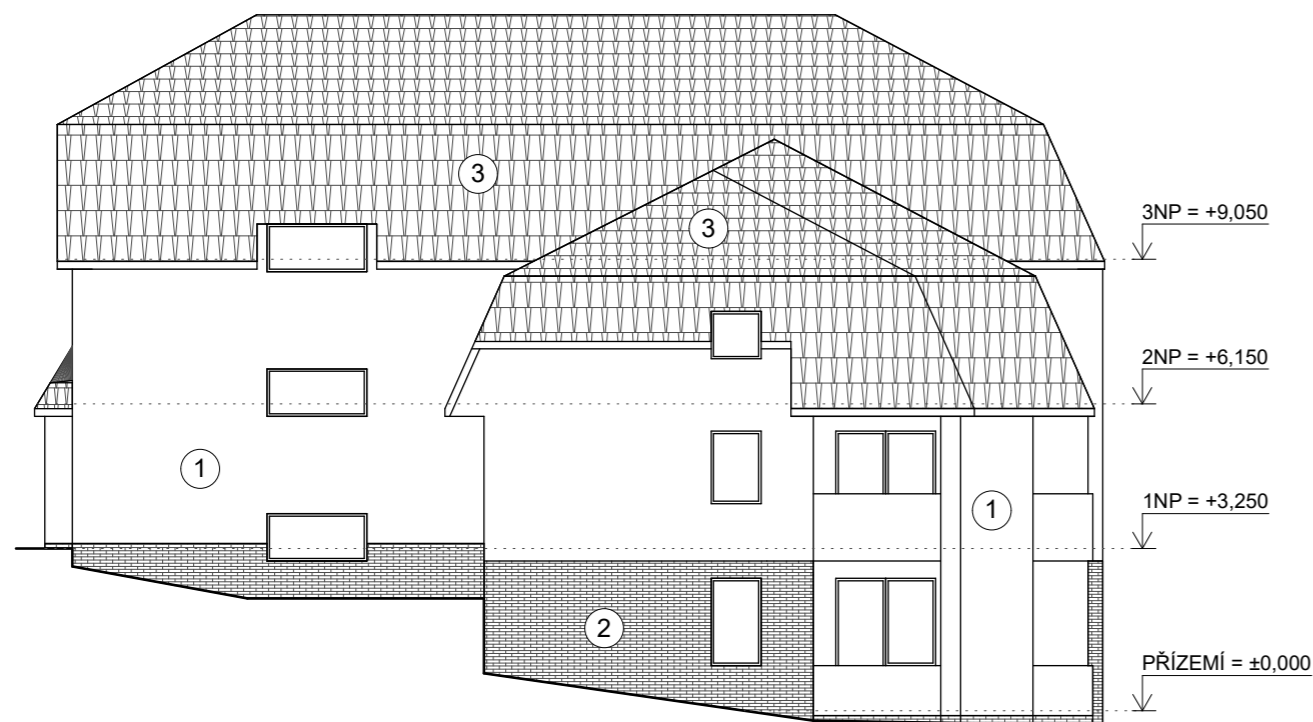

POHLED Z VÝCHODNÍ STRANY

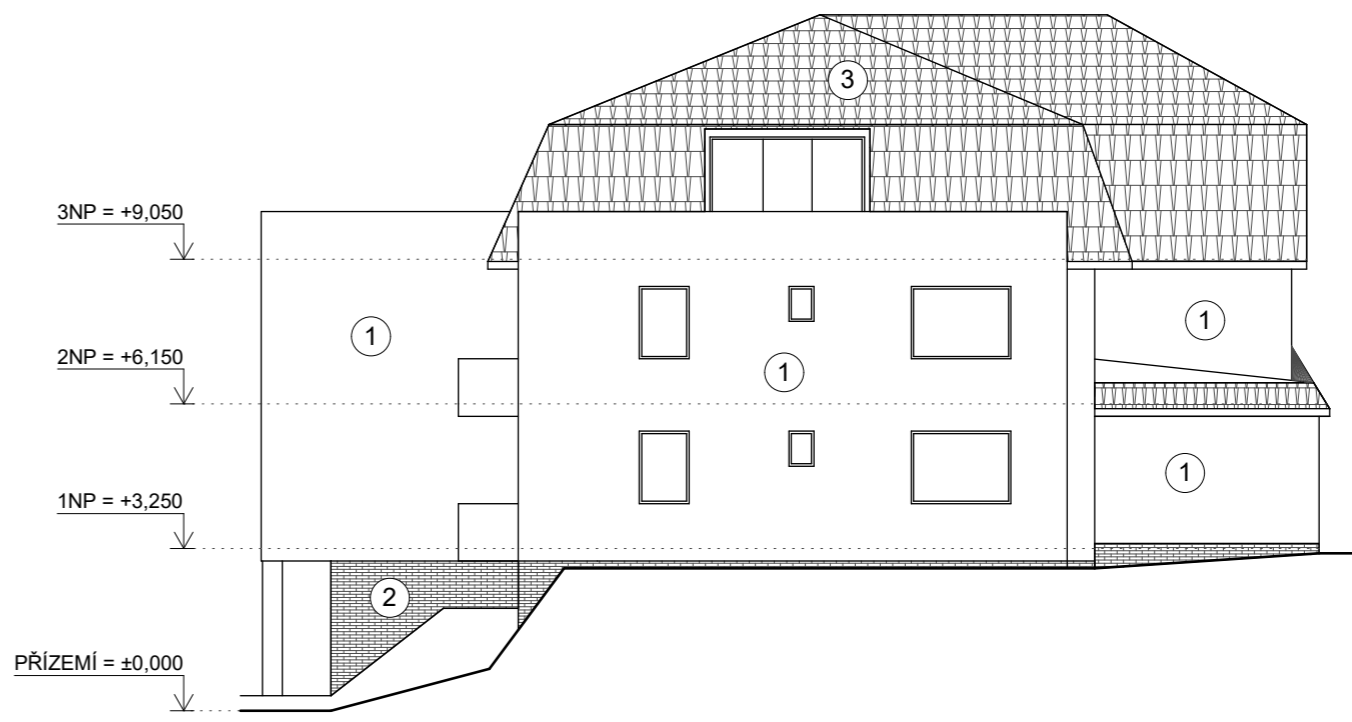

POHLED ZE SEVERNÍ STRANY

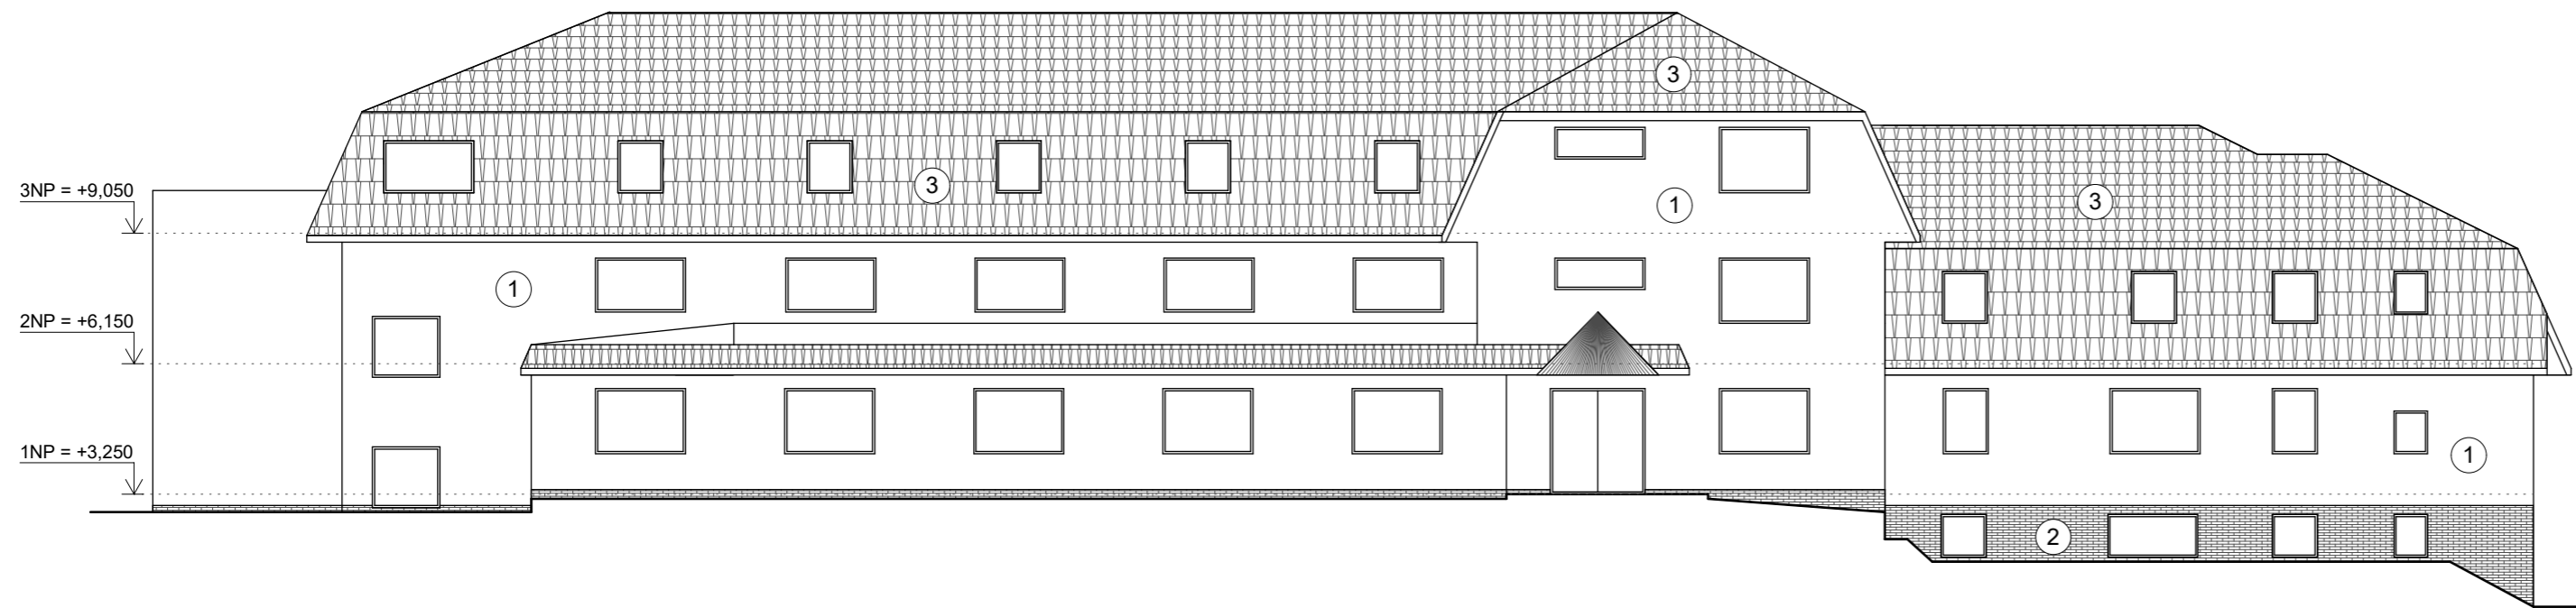


LEGENDA PLOCH

- 1 FASÁDNÍ OMÍTKA
- 2 KERAMICKÝ OBKLAD SOKLU
- 3 STŘEŠNÍ KRYTINA

POZNÁMKY

- DOKUMENTACE BYLA ZPRACOVÁNA NA ZÁKLADĚ INVESTOREM DODANÝCH PODKLADŮ A SAMOTNÉHO MĚŘENÍ OBJEKTU
- V OBJEKTU NEBYLA PROVEDENA ŽÁDNÁ SONDA

<b>DŮM S PEČOVATELSKOU SLUŽBOU</b>		Tato dokumentace neslouží k provedení stavby		 <div>PKV BUILD s.r.o. Průmyslová 1008/69 692 03 Brno-jih AZ TOWER</div>	
Vypracoval:	Bc. Vojtěch Bartek	K.Ú.:	Šlapanice u Brna [762792]		
		Parc. č.:	16/9	Výška určena odečtem z mapového servisu	
Stavebník:	Město Šlapanice, Masarykovo náměstí 100/7, 66451 Šlapanice			FORMÁT:	A2
Akce:	<b>PASPORTIZACE STAVEBNÍHO OBJEKTU</b> na adrese Šlapanice, Hřbitovní 1700/12			DATUM:	09/2019
				MĚŘÍTKO:	1:150
Výkres:				C. VÝKRESU:	
<b>POHLEDY</b>					
<b>06</b>					