
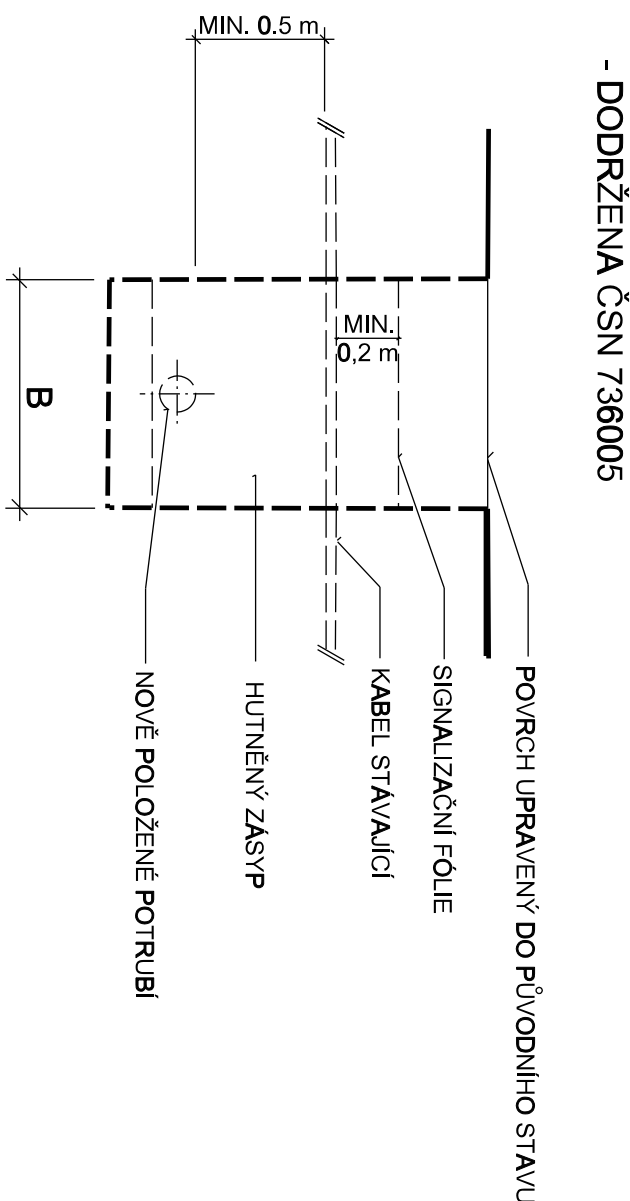
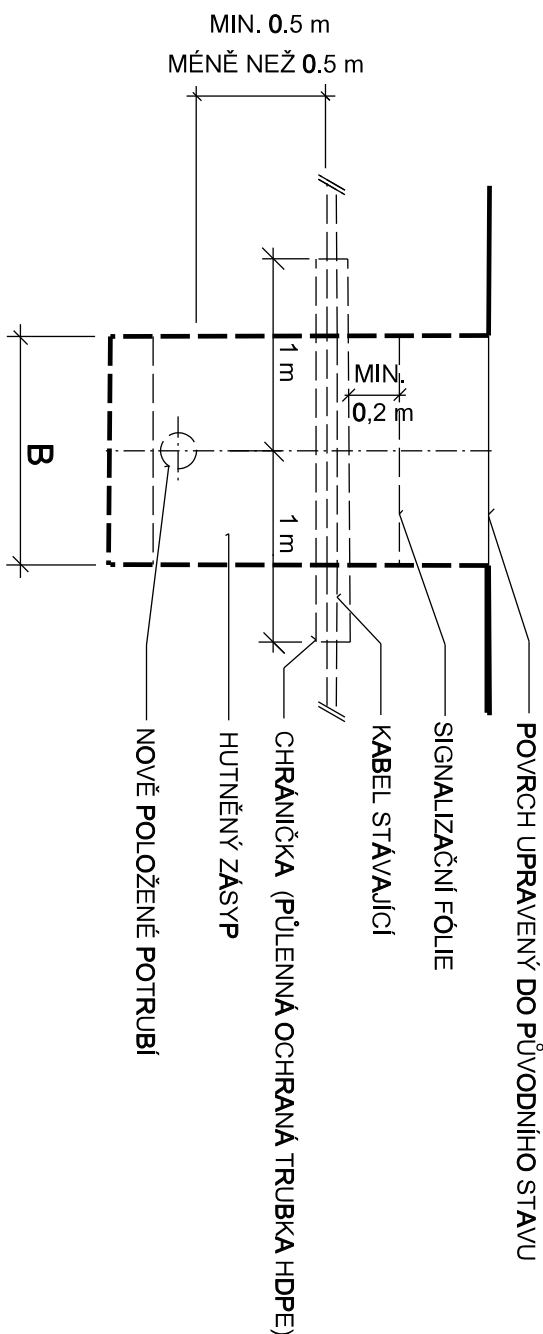
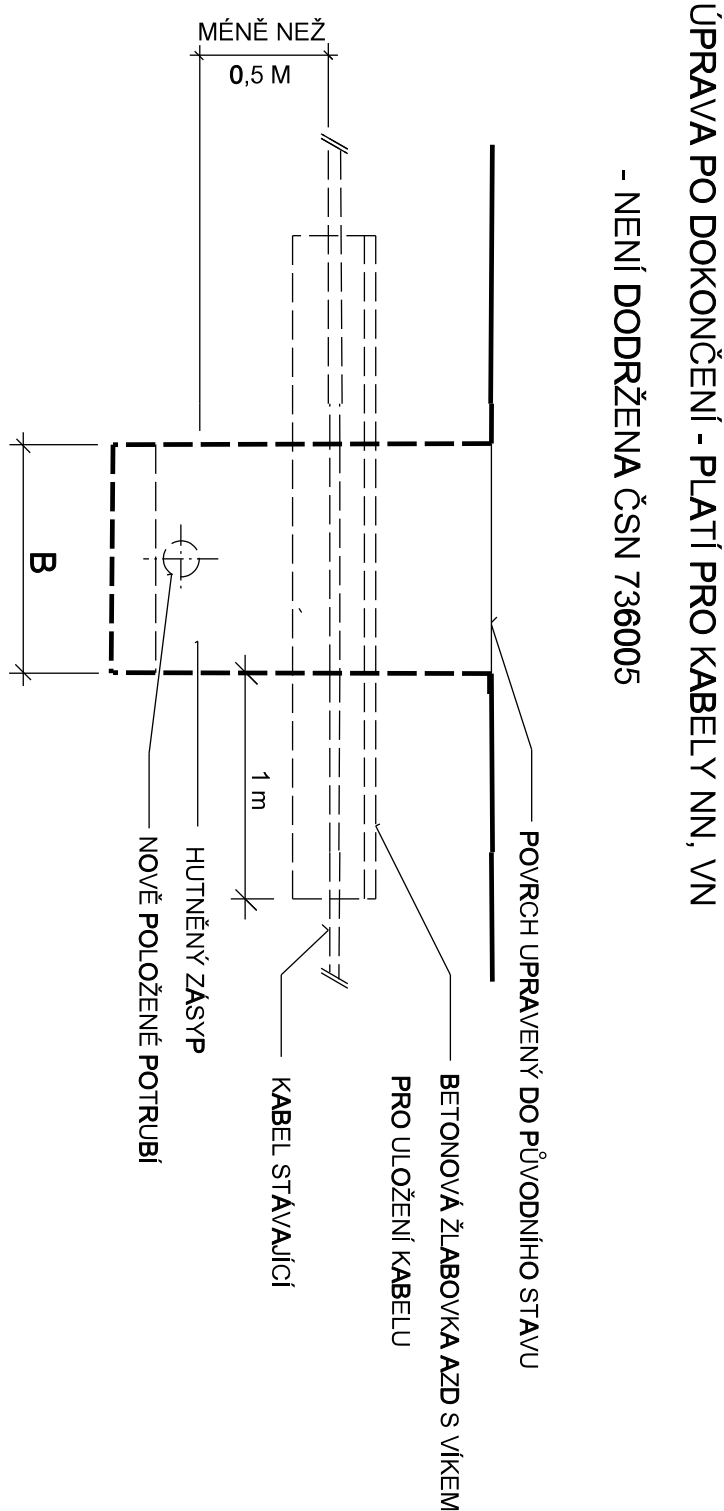



VZOROVÝ VÝKRES KŘÍŽENÍ SDĚLOVACÍCH A DÁLKOVÝM KABELEM

ÚPRAVA PO DOKONČENÍ - PLATÍ PRO KABELY OZ

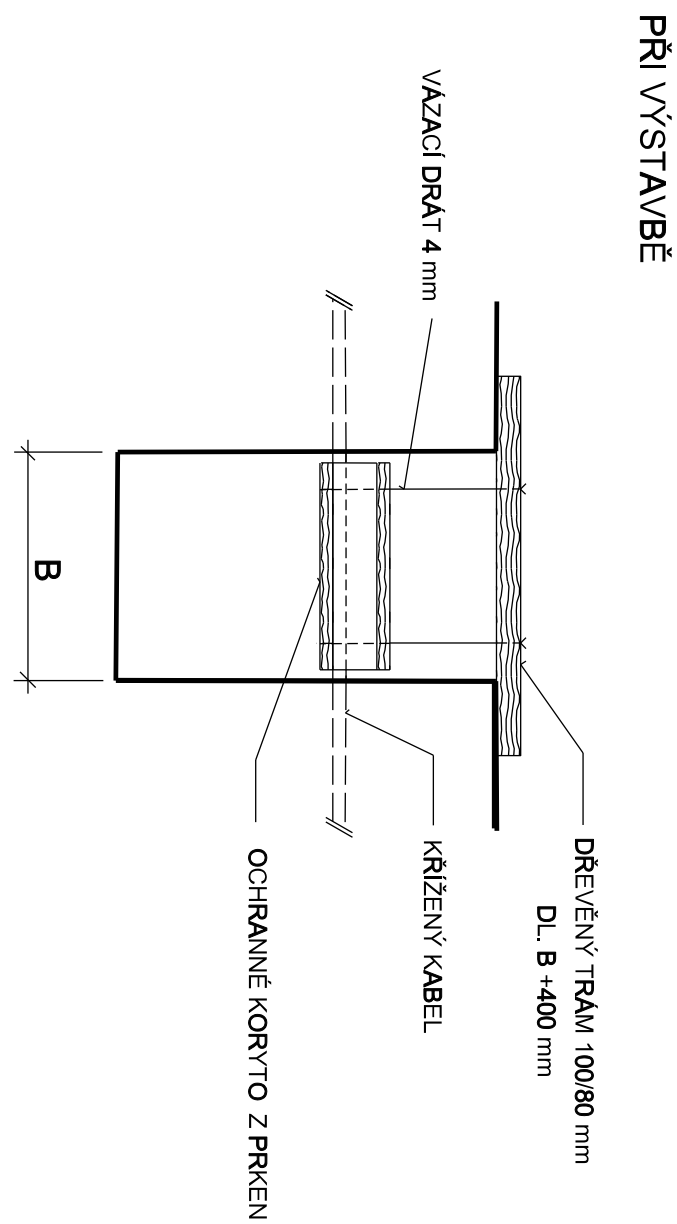

**PŘED PROVÁDĚNÍM VÝKOPOVÝCH PRACÍ NUTNO KABEL VYTÝČIT!
RUČNÍ VÝKOP MIN. 1m NA OBĚ STRANY OD KABELU!**

Revize		Popis revize		Datum revize								
<div><div><div><div>AQUA®</div><div>PROCON</div></div></div><div><div>AQUA PROCON S.R.O.</div><div>Projektová a inženýrská společnost</div><div>Palackého tř. 12, 612 00 Brno</div><div>tel.: +420 541 426 011</div><div>E-mail: info@aquaprocon.cz</div><div>www.aquaprocon.cz</div></div></div>												
Vedoucí projektu		Ing. Jan Polášek										
Vedoucí dílčího projektu												
Zodpovědný projektant		Ing. Michaela Juráňová										
Výpracoval		Ing. Michaela Juráňová										
Kontroloval		Ing. Jan Polášek										
Investor		Město Šlapanice										
Objednatel		Město Šlapanice										
Formát		3A4	Měřítko	Stupeň	DUR+DSP	Datum	09/2018	Zaházkové číslo	1491318-16			
<div><div>Projekt</div><div>ŠLAPANICE</div><div>PROJEKČNÍ SLUŽBY - ULICE KOMENSKÉHO</div><div>D - DOKUMENTACE OBJEKTŮ A TECHNICKÝCH A TECHNOLOGICKÝCH ZAŘÍZENÍ</div><div>D.1 - DOKUMENTACE STAVEBNÍHO NEBO INŽENÝRSKÉHO OBJEKTU</div><div>D.1.2 - SO 02 DEŠŤOVÁ KANALIZACE</div><div>D.1.2.VZ - VZOROVÉ VÝKRESY A TYPOVÁ ŘEŠENÍ</div></div>												
Příloha						Souprava						
VZOROVÉ KŘÍŽENÍ S DÁLKOVÝM A SDĚLOVACÍM KABELEM						Číslo přílohy		D.1.2.VZ.9		Revize		0