ÚZEMÍ
POVRCH ÚZEMÍ
VZDÁLENOST ŠACHET

NÁZVY ŠACHET

NÁZVY ŠACHET

Šlapanice
asfaltová komunikace
28.00

přípojka

přípojka

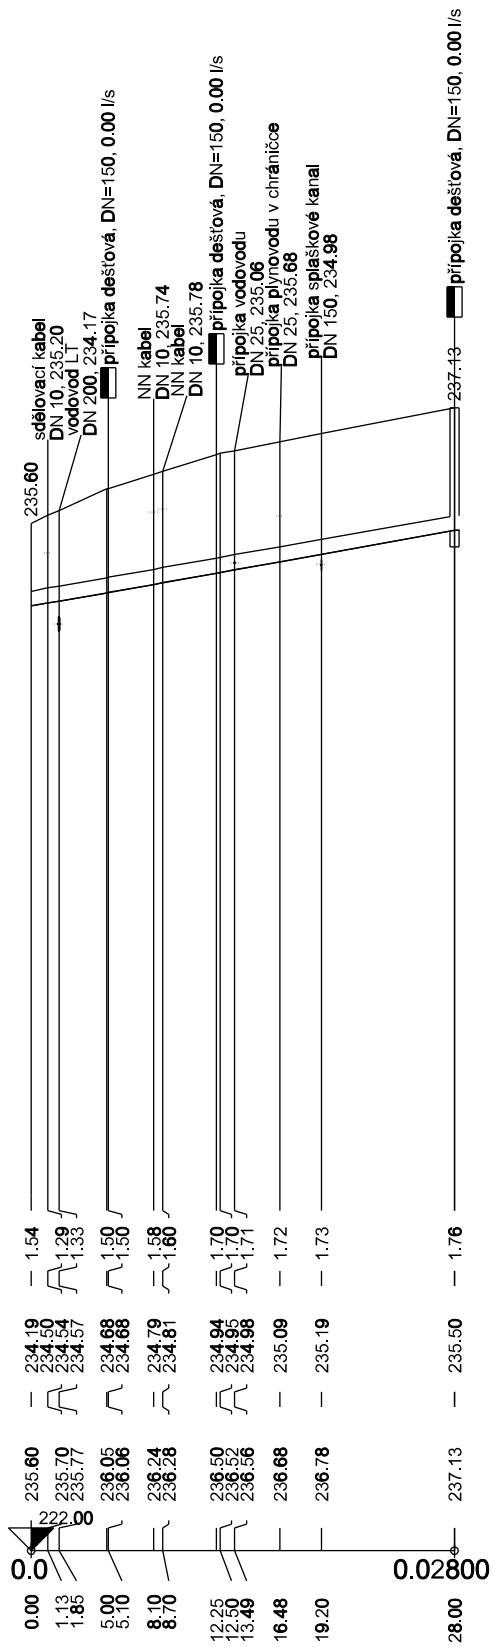

HLOUBKA VÝKOPU

KÓTA DNA POTRUBÍ

KÓTA TERÉNU

STANIČENÍ [Km],[m]

SKLON [promile] - DÉLKA [m]
DN [mm] - MATERIAL - DELKA [m]
KAPACITA [l/s] - RYCHLOST [m/s] (dle: Pavlovsky)

35.71 - 28.00
200 - plast - 28.00
53.55 - 1.85

ÚZEMÍ
POVRCH ÚZEMÍ
PARCELY
POVODI
VZDÁLENOST ŠACHET

NÁZVY ŠACHET

Šlapanice		
1	2	4
16.00		

Š7

Podélný profil přípojky P2

MĚŘÍTKO 1:500 / 1:100

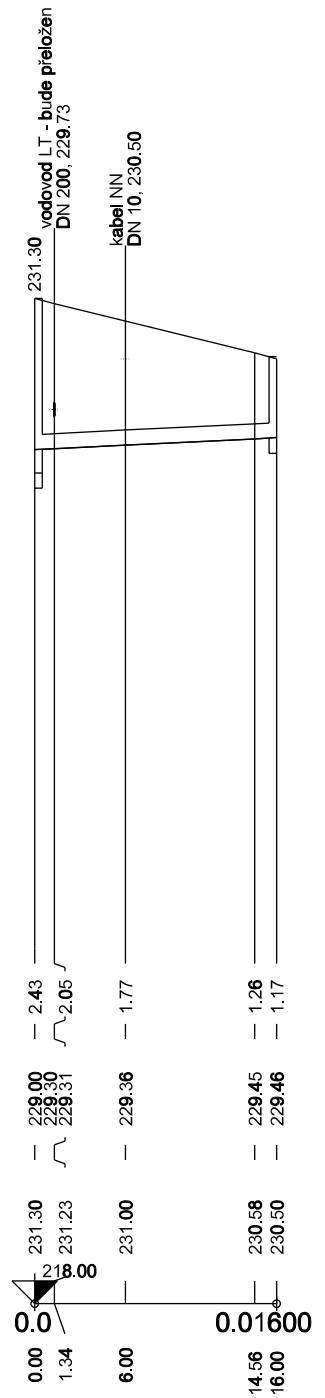

HLOUBKA VÝKOPU

KÓTA DNA POTRUBÍ

KÓTA TERÉNU

STANIČENÍ [Km],[m]

SKLON [promile] - DÉLKA [m]
DN [mm] - MATERIAL - DELKA [m]
KAPACITA [l/s] - RYCHLOST [m/s] (dle: Pavlovsky)

10.00 - 16.00
3
30.82 - 0.98

LEGENDA:
1) asfalt
2) zámková dlažba
3) 200 - plast - 16.00
4) štěrk

Revize	Popis revize	Datum revize
–	-	-

AQUA PROCON s.r.o.
Projektová a inženýrská společnost
Palackého tř. 12, 612 00 Brno
tel.: +420 541 426 011
E-mail: info@aquaprocon.cz
www.aquaprocon.cz

Vedoucí projektu	Ing. Jan Polášek
Vedoucí dílčího projektu	
Zodpovědný projektant	Ing. Michaela Juráňová
Vypracoval	Ing. Michaela Juráňová, Ing. Tomáš Žiaček
Kontroloval	Ing. Jan Polášek

Investor	Město Šlapanice
Objednatel	Město Šlapanice

Formát	Měřítko	Stupeň	Datum	Zakázkové číslo
3A4	1 : 500/100	DUR+DSP	09/2018	1491318-16

Projekt

ŠLAPANICE
PROJEKČNÍ SLUŽBY - ULICE KOMENSKÉHO
D - DOKUMENTACE OBJEKTŮ A TECHNICKÝCH A TECHNOLOGICKÝCH ZAŘÍZENÍ
D.1 - DOKUMENTACE STAVEBNÍHO NEBO INŽENÝRSKÉHO OBJEKTU
D.1.2 - SO 02 DEŠŤOVÁ KANALIZACE

Souprava

Příloha	Číslo přílohy	Revize
PODÉLNÉ PROFILY PŘÍPOJEK P1, P2	D.1.2.4	0