


OPĚRNÁ ZEĎ ŠLAPANICE - ULICE KOMENSKÉHO


PŮDORYSNÝ POHLED

1 : 100

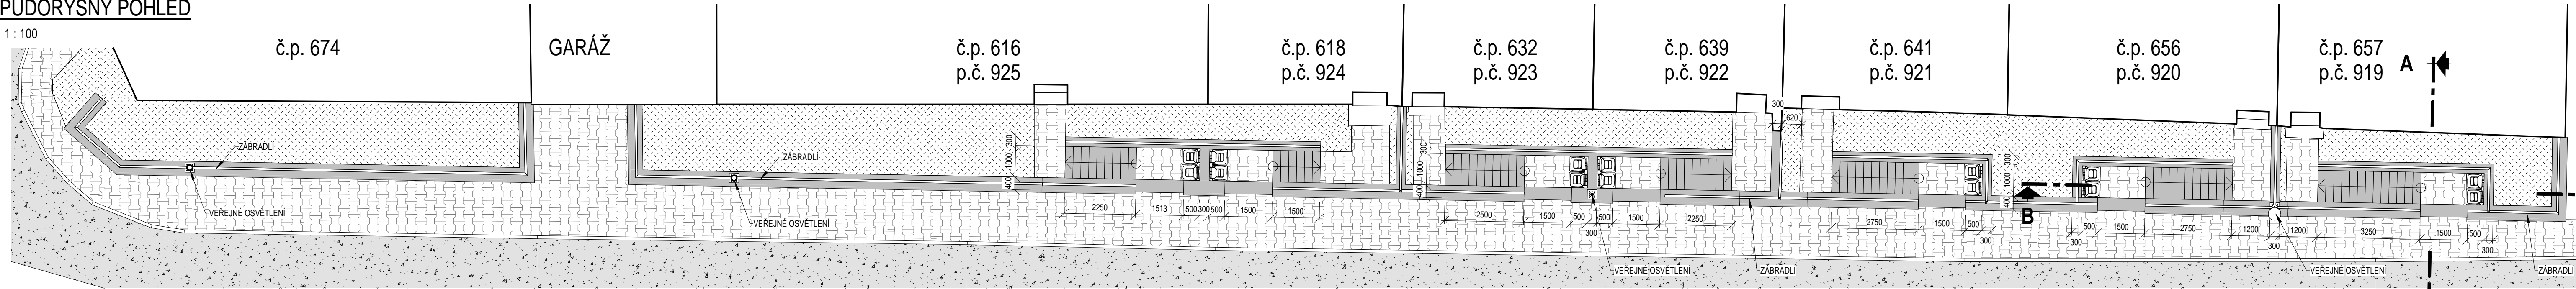


ŘEZ B-B

1 : 50

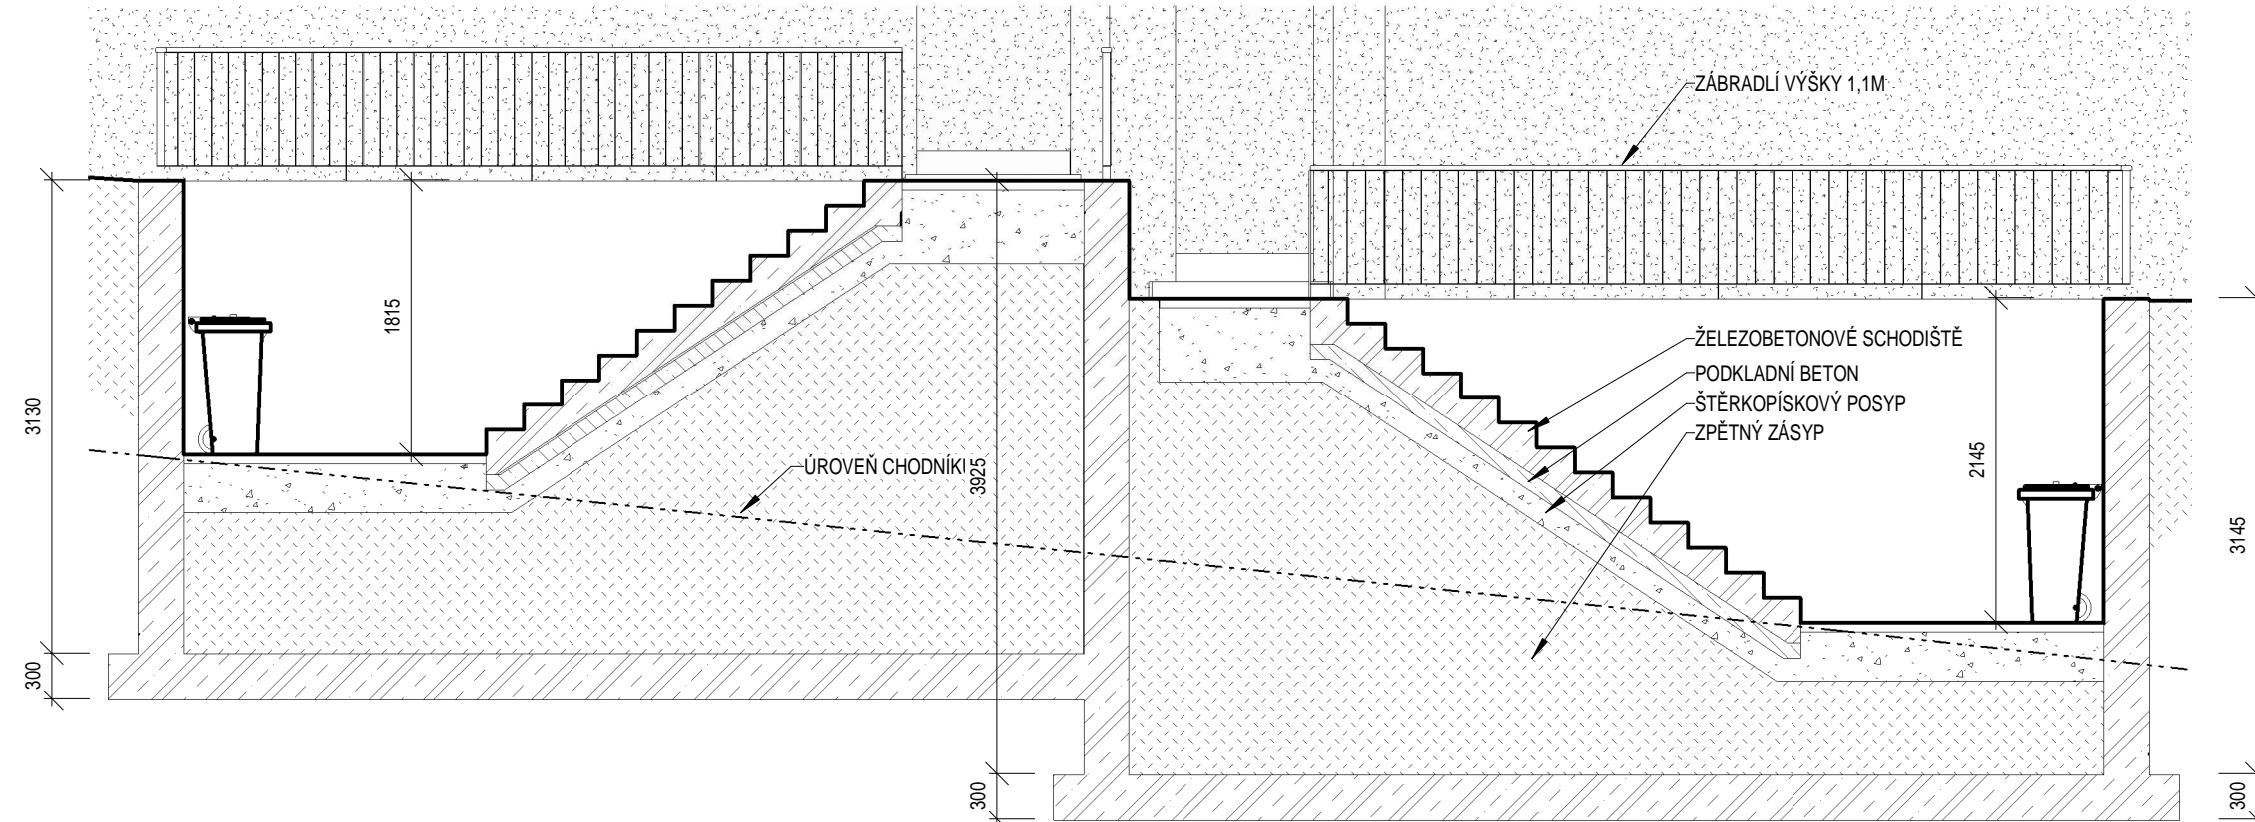


ŘEZ A-A

1 : 50

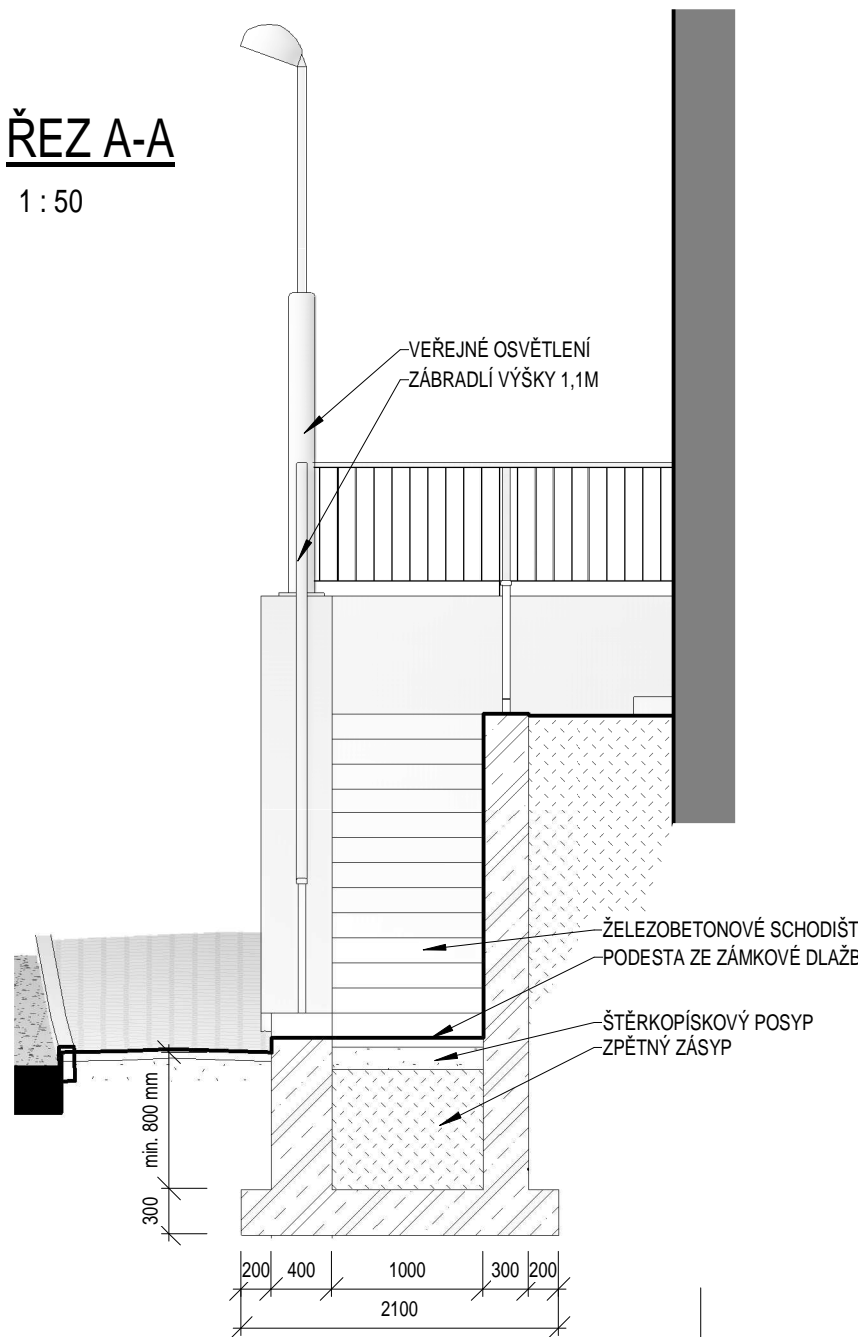


POHLED

1 : 50

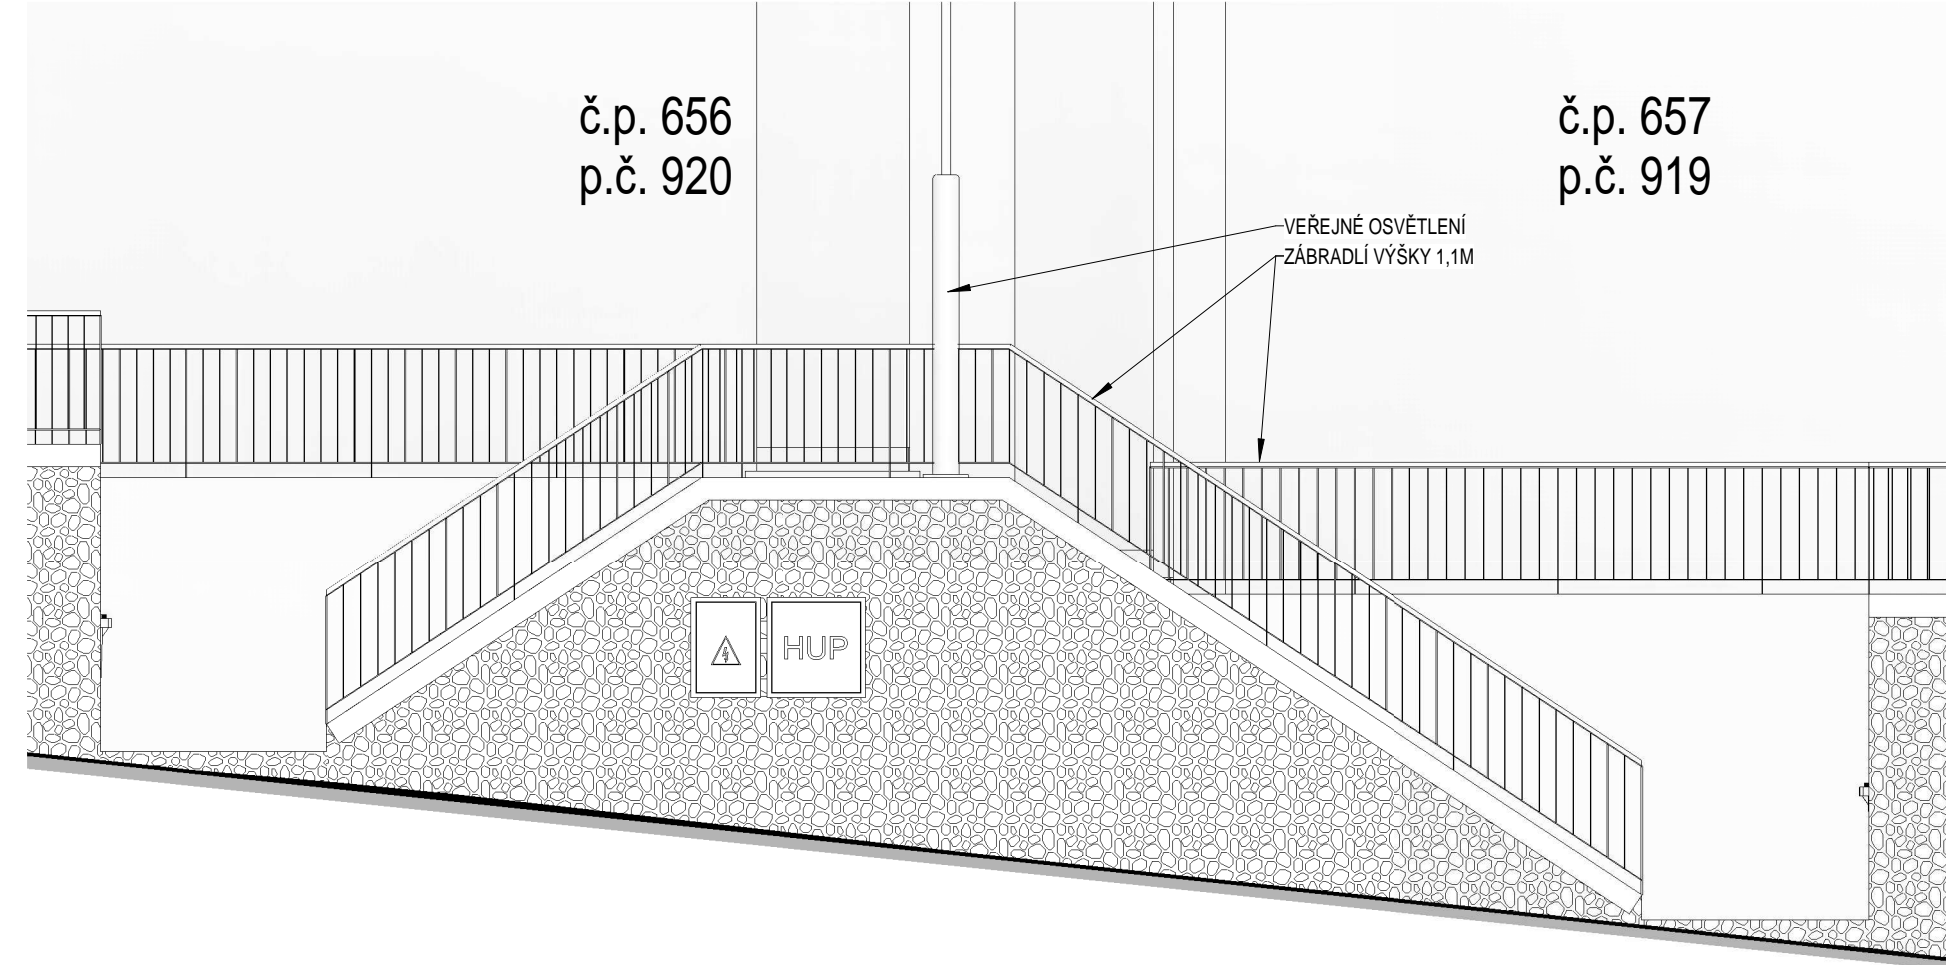

DETAIL

1 : 10

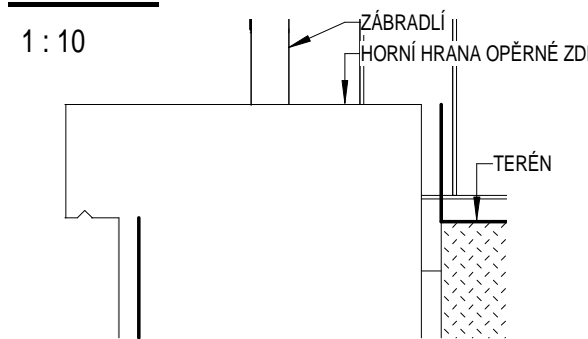


POZNÁMKA

- VÝKOP BUDE ZAJIŠTĚN MIRKOPILOTOVOU STĚNOU.
- VŠECHNY UVÁDĚNÉ ROZMĚRY JEDNOTLIVÝCH PRVKŮ A KONSTRUKCÍ JSOU SKLADEBNÉ.
- VEŠKERÉ PO ZASYPÁNÍ VIDITELNÉ PLOCHY BETONOVÝCH KONSTRUKCÍ, VČETNĚ VENKOVNÍHO POVRCHU OBVODOVÝCH BETONOVÝCH STĚN OD KORUNY STĚNY DO ÚROVNĚ 300mm POD PŘÍLEHLÝ UPRAVENÝ TERÉN PROVÉST V KVALITĚ POHLEDOVÝCH BETONŮ

LEGENDA MATERIÁLŮ

- ŽELEZOVÝ BETON ČSN EN 206
- PODKLADNÍ BETON C12/15
- HUTNĚNÝ ŠTĚRKOVÝ POLŠTÁŘ
- ZÁSYP / NÁSYP - Z VHODNÉ ZEMINY, HUTNĚNÝ

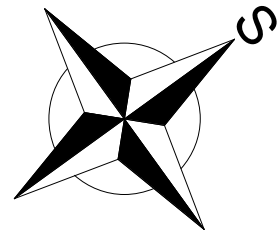

0	-	-
Revize	Popis revize	Datum revize

<b>AQUA PROCON s.r.o.</b> Projektová a inženýrská společnost Palackého tř. 12, 612 00 Brno tel.: +420 541 426 011, fax: +420 541 426 012 E-mail: info@aquaprocon.cz www.aquaprocon.cz	<b>AQUA PROCON s.r.o.</b> Projektová a inženýrská společnost Palackého tř. 12, 612 00 Brno tel.: +420 541 426 011, fax: +420 541 426 012 E-mail: info@aquaprocon.cz www.aquaprocon.cz
Vedoucí projektu	Ing. Monika Fazekas
Vedoucí dílčího projektu	
Zodpovědný projektant	Ing. Jaroslav Jarolím
Vypracoval	Břetislav Tesař
Kontroloval	Ing. Miloš Kovář

Investor	Město Šlapanice
Objednatel	Město Šlapanice

Formát	4x4	Měřítko	1:100	Stupeň	DUR+DSP	Datum	11/2018	Zakázkové číslo	1504518-16
--------	-----	---------	-------	--------	---------	-------	---------	-----------------	------------

Projekt

ŠLAPANICE - OPĚRNÉ ZDI NA UL. KOMENSKÉHO

D - VÝKRESOVÁ DOKUMENTACE

Príloha	Souprava	
OPĚRNÁ ZEĎ ŠLAPANICE - ULICE KOMENSKÉHO	Číslo přílohy D.1	Revize 0