


<div>Projekt</div> <div>ŠLAPANICE - OPĚRNÉ ZDI NA UL. KOMENSKÉHO</div> <div>D - VÝKRESOVÁ DOKUMENTACE</div>		
<div>Souprava</div>		<div>Revize</div>
<div>Příloha</div> <div>VZOROVÉ PŘÍČNÉ ŘEZY</div>	<div>Číslo přílohy</div> <div>D.3</div>	<div>Revize</div> <div>0</div>


Název :


Fáze : 1

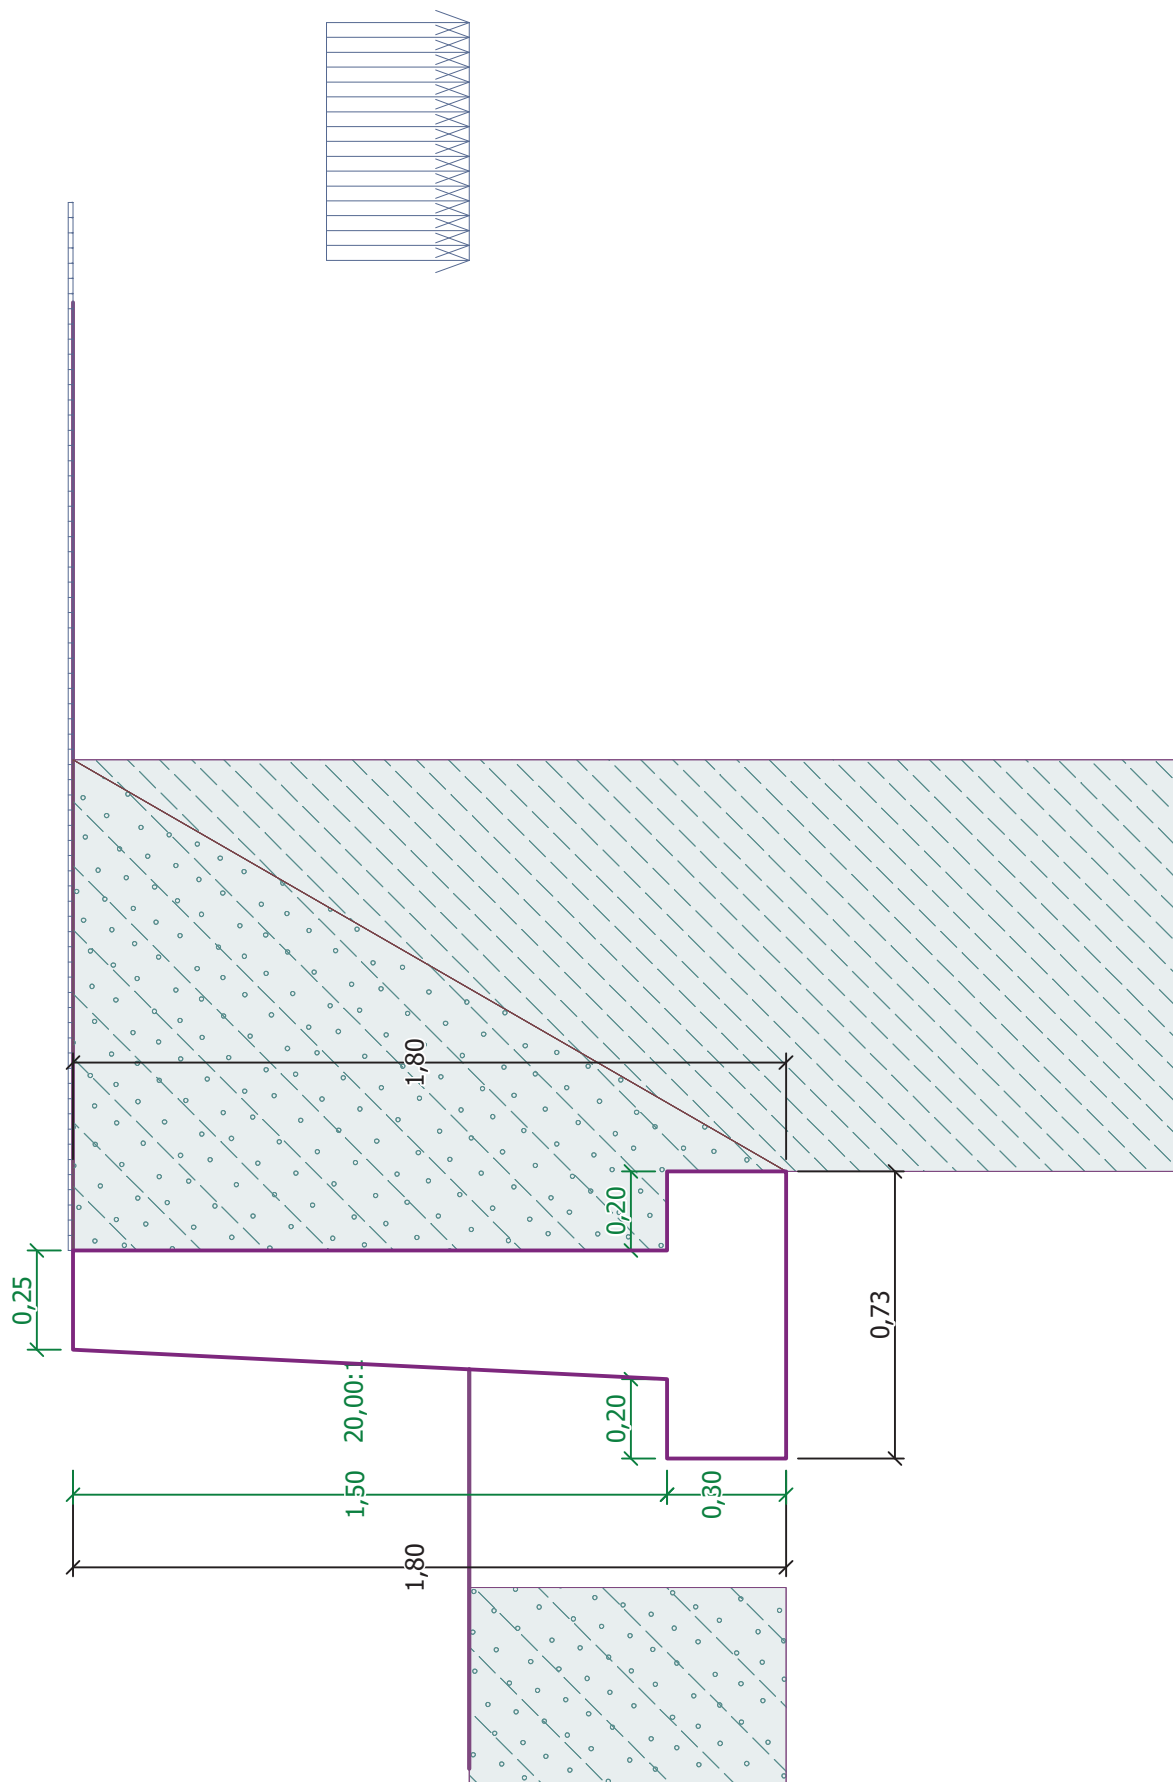

Název :

Fáze : 1

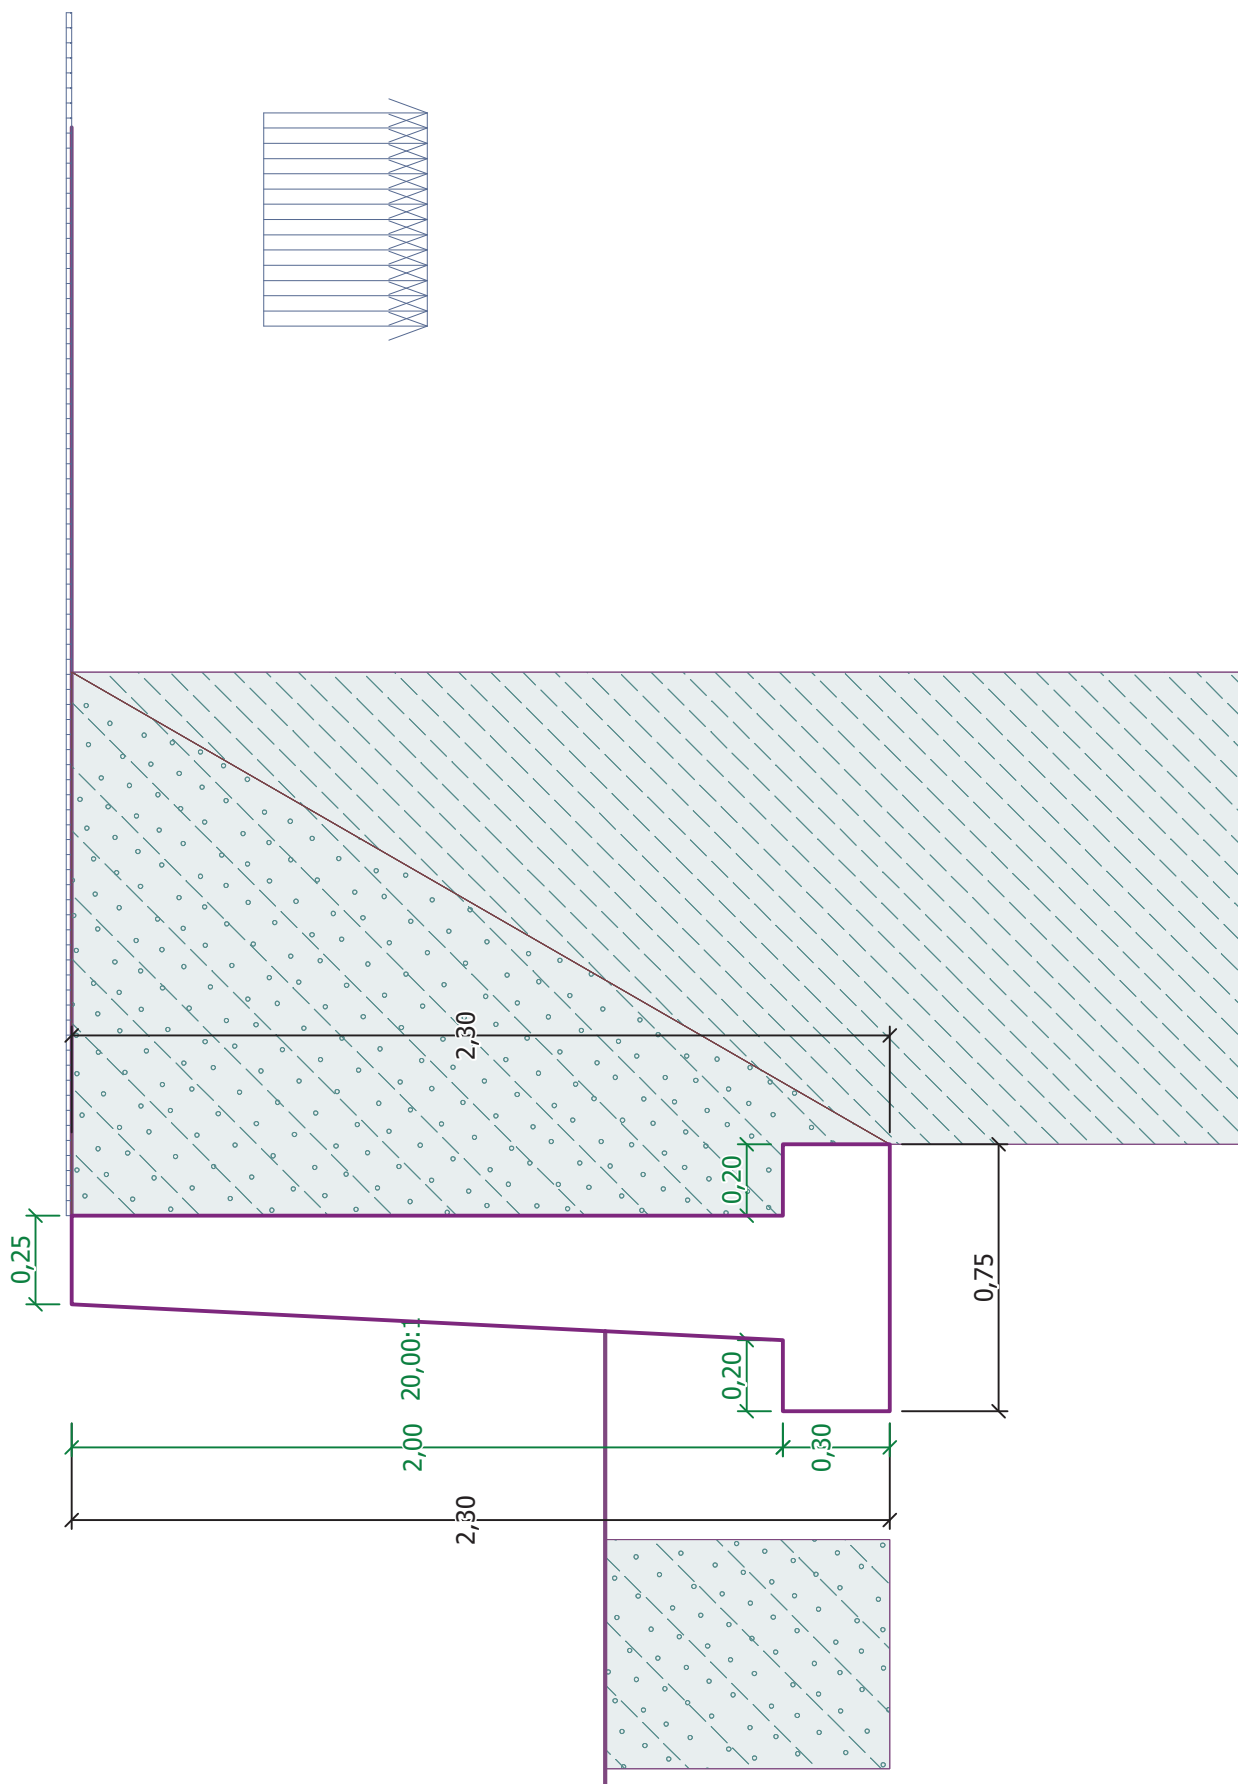


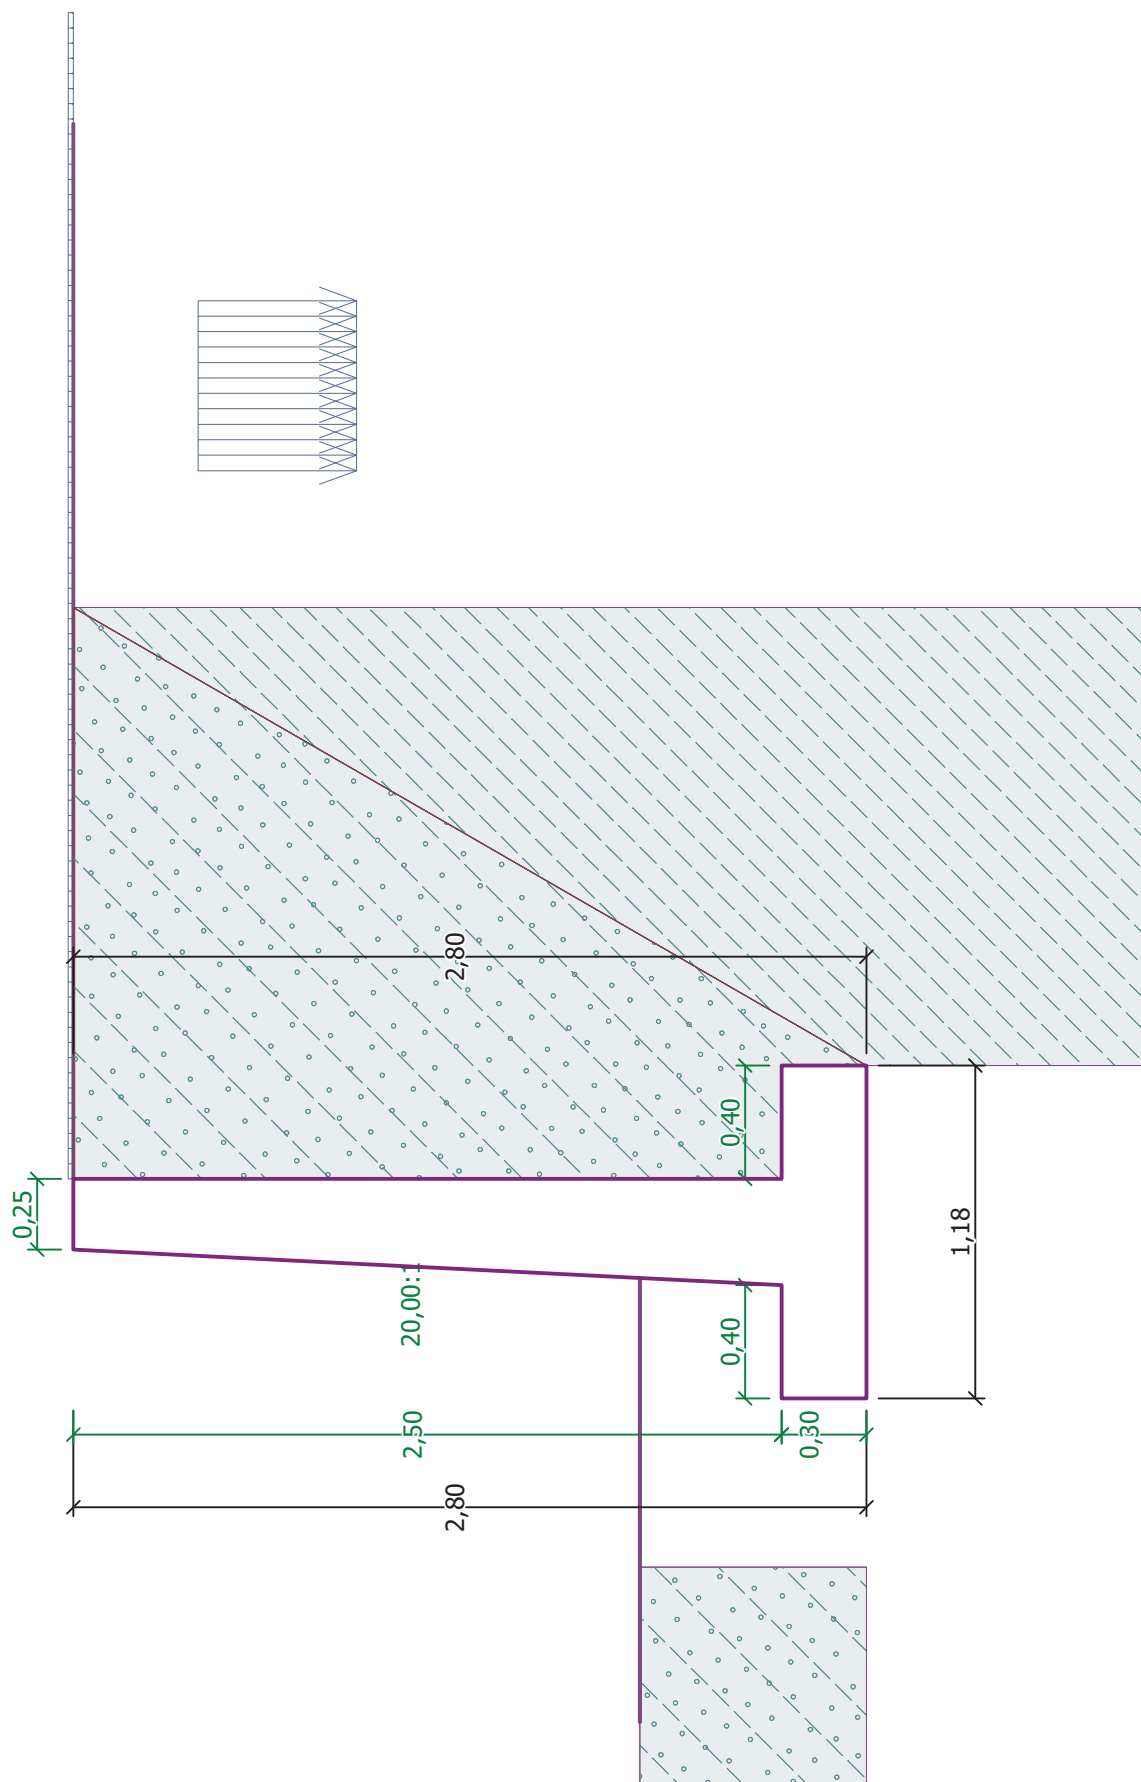



Název :

Fáze : 1

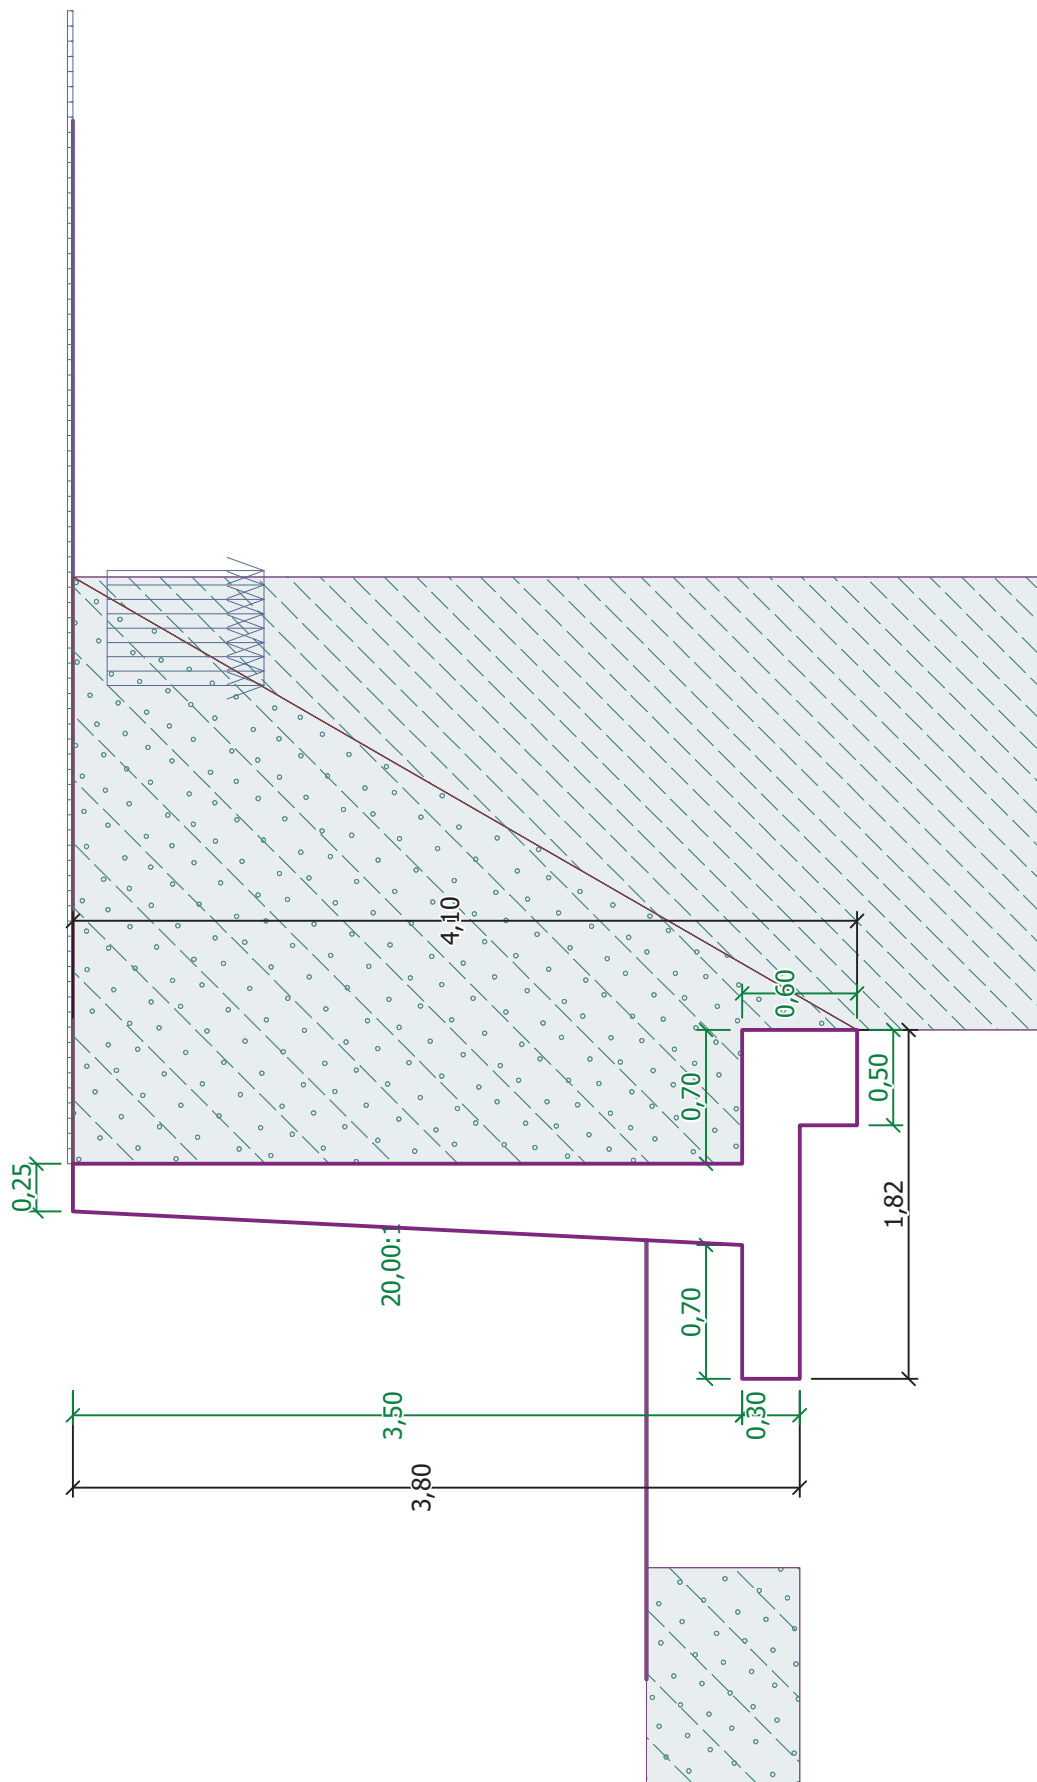

Název :

Fáze : 1

