


SESTAVA – ŽLAB 4 – V150

SCHÉMA ŠTĚRBINOVÉHO ŽLABU V DLÁŽDĚNÝCH PLOCHÁCH


24x MODUL 1 m
4 x MODUL 0,5 m

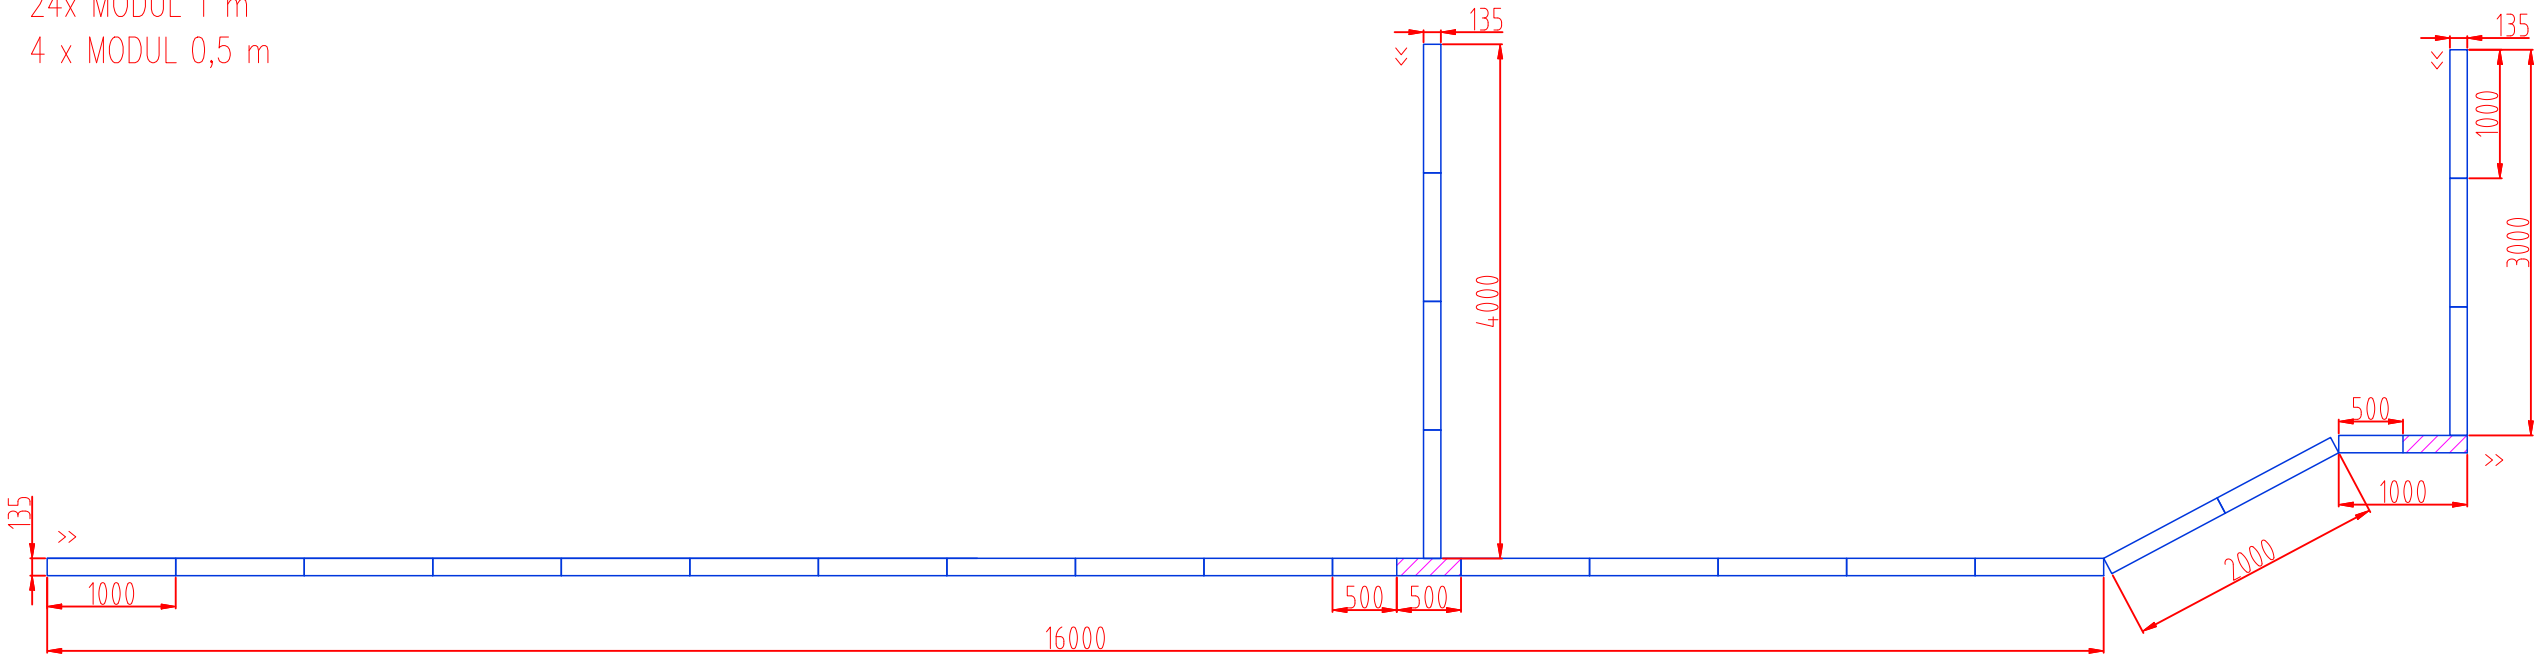

SESTAVA – ŽLAB 3 – V200

SCHÉMA ŠTĚRBINOVÉHO ŽLABU V DLÁŽDĚNÝCH PLOCHÁCH


8 x MODUL 1 m
2 x MODUL 0,5 m

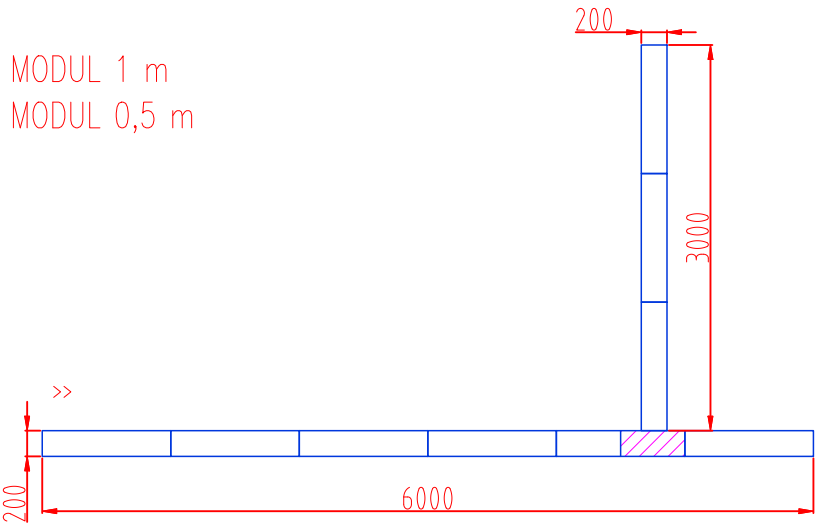

SESTAVA – ŽLAB 1 – V 200

SCHÉMA ŠTĚRBINOVÉHO ŽLABU V DLÁŽDĚNÝCH PLOCHÁCH


8 x MODUL 1 m
2 x ŽLABOVÁ VPUŠŤ

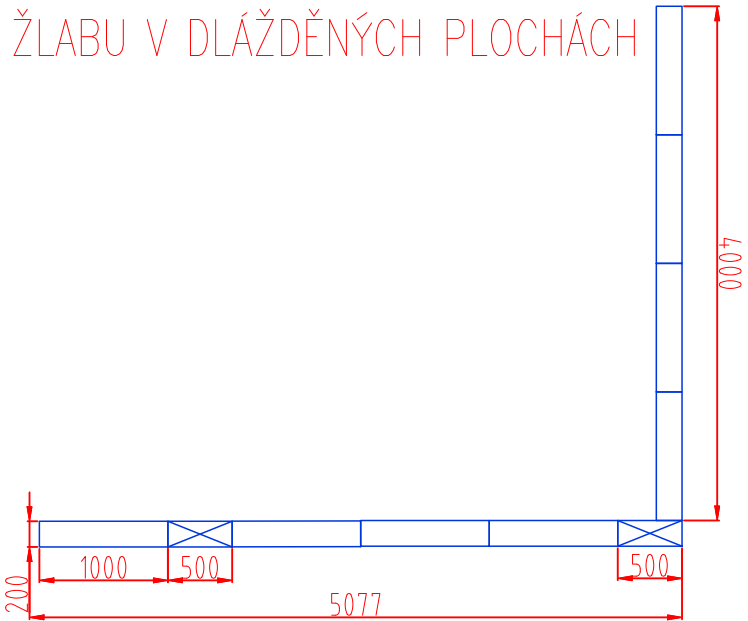

SESTAVA – ŽLAB 2 – V 200

SCHÉMA ŠTĚRBINOVÉHO ŽLABU V DLÁŽDĚNÝCH PLOCHÁCH

9 x MODUL 1 m
2 x MODUL 0,5 m

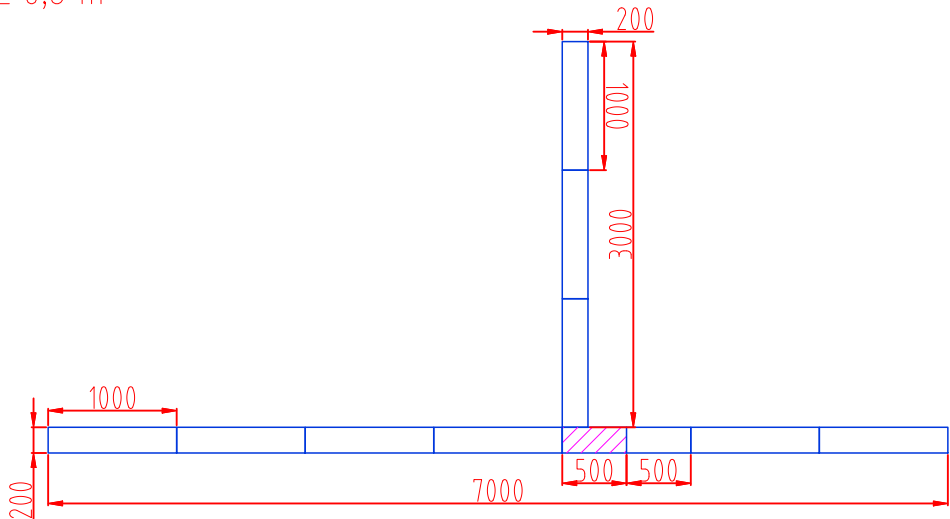

PODROBNOSTI:
PODROBNÉ TECHNICKÉ ŘEŠENÍ VČETNĚ ULOŽENNÍ VIZ.
MANUÁL ZVOLENÉHO VÝROBCE – DODAVATEL ŽLABU.

± 0,000 =		- m n.m. BpV	VYPRACOVAL	Ing. Michal Patočka	<div>PK Patočka</div> <div>vodohospodářské stavby</div> <div>Ing. Eva Patočková Ing. Michal Patočka</div> <div>Tomešova 563/2b, 602 00 Brno</div> <div>tel.: 777 311 819 e-mail: michal@patocka.net</div>			
K.Ú.		ŠLAPANICE	KONTROLA	-				
KOORD. A VÝŠK. SYS.		JTSK / B.p.v.	AUTORIZACE	Ing. Eva Patočková				
INVESTOR	MĚSTO ŠLAPANICE, MASARYKOVO NÁM. 100/7, 66451 ŠLAPANICE				STUPEŇ		DPS	
AKCE	HŘBITOV - OPRAVA ZPEVNĚNÝCH PLOCH, ŠLAPANICE				DATUM	04/2025	Č. ZAKÁZKY	...
OBJEKT	SO 02 ODVODNĚNÍ PLOCH A RN				REVIZE	07_ŽL_20250921		
ČÁST PD	...				MĚŘÍTKO		FORMÁT	3A4
OBSAH	SESTAVA ŽLABU				OZN. PŘÍLOHY:		Č.PARÉ:	
					07			