




ETAPIZACE VÝSTAVBY:

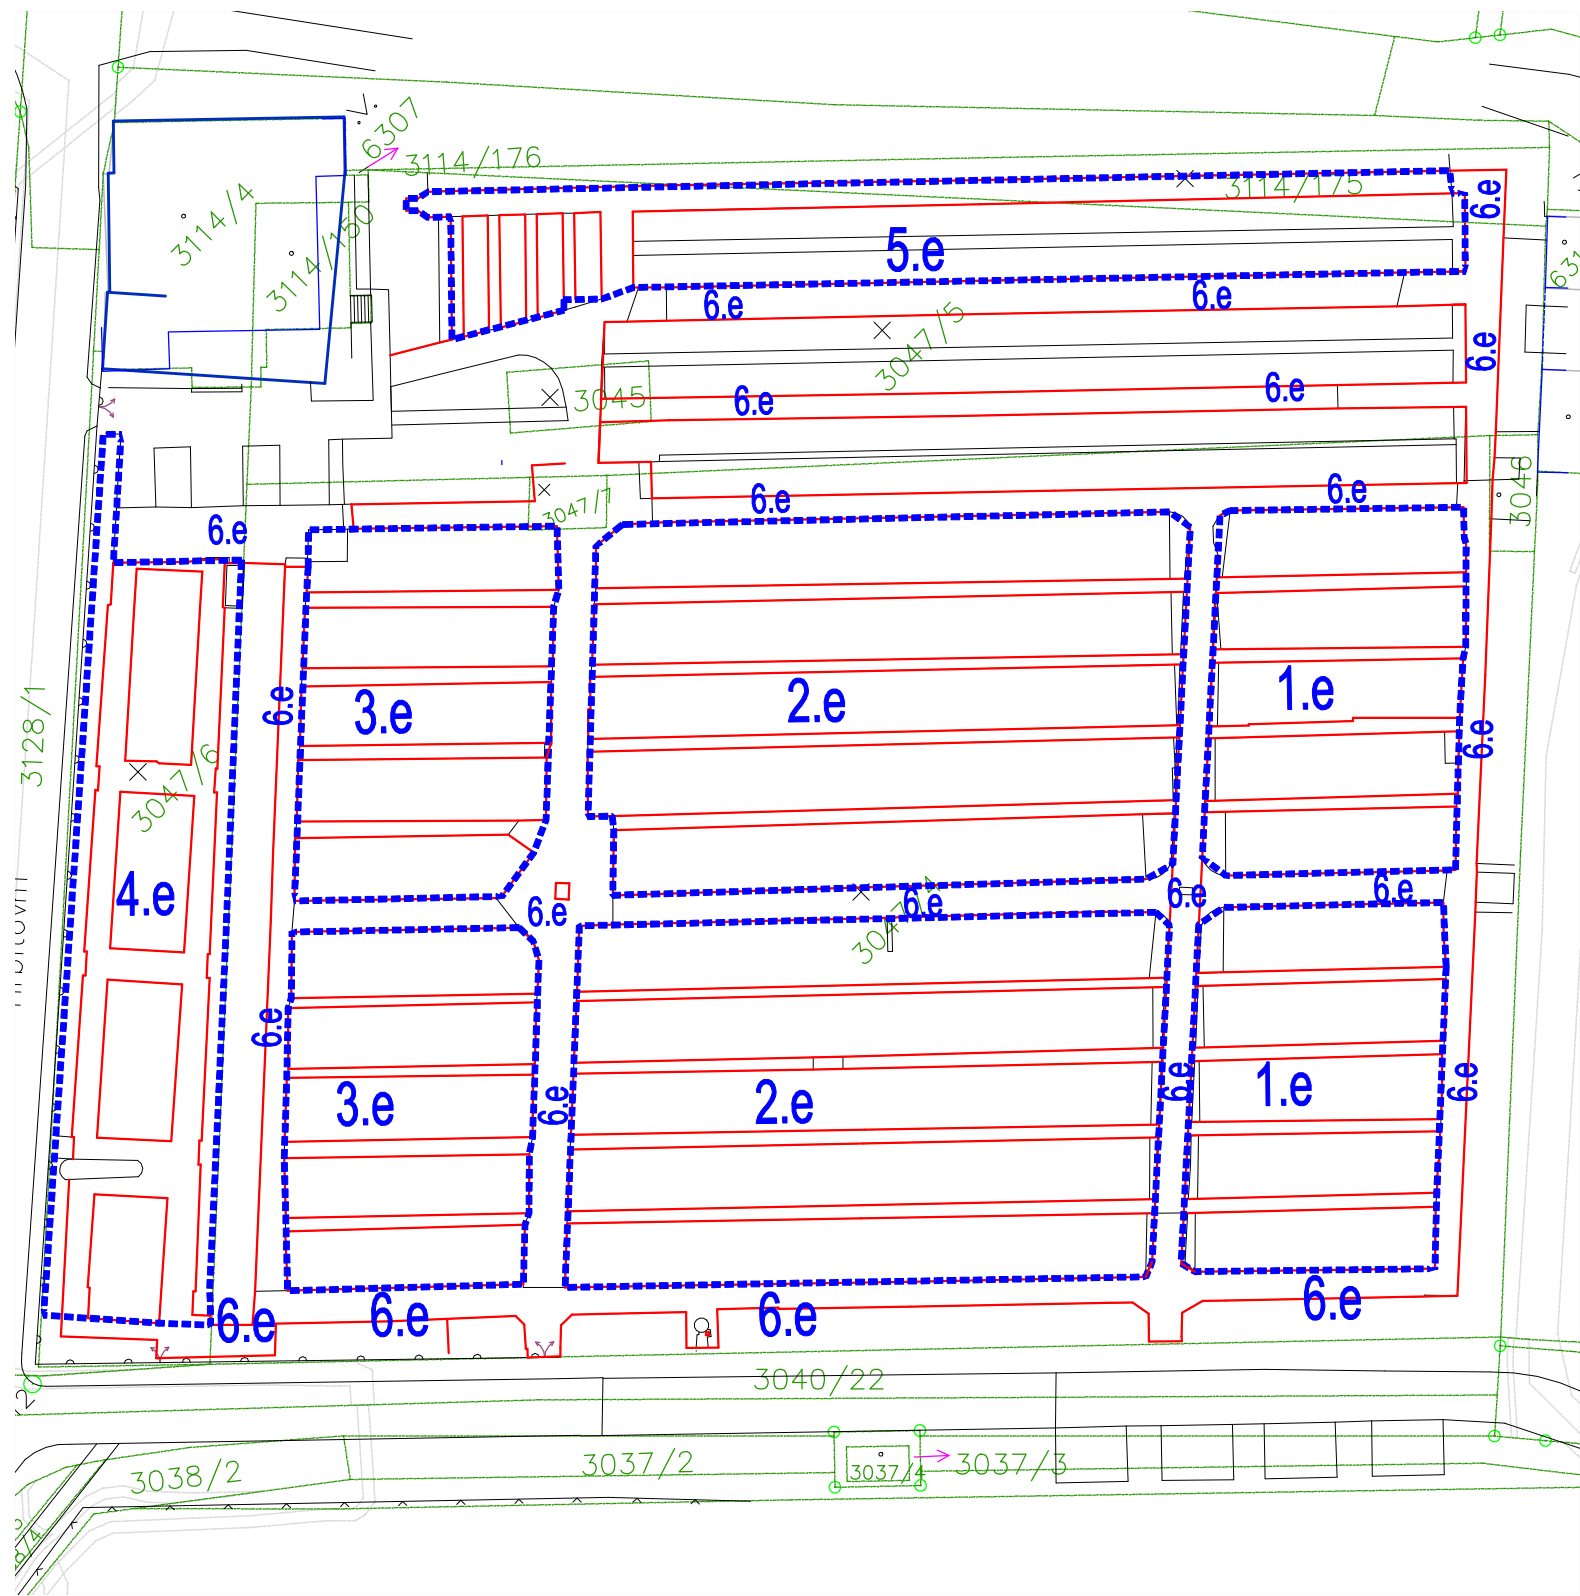

Legenda obrubníků SO 01:

- Betonové obrubníky zapuštěné
- Betonové obrubníky převýšené
- Ocelový obrubník převýšený

POZNÁMKY:

- PŘED ZAHÁJENÍM ZEMNÍCH A BOURACÍCH PRACÍ BUDE PROVEDENO VYTÝČENÍ VEŠKERÝCH INŽENÝRSKÝCH SÍTÍ V TERÉNU A ZAJIŠTĚNA JEJICH OCHRANA!
- V PROSTORU HRBITOVA SE NACHÁZÍ PAMÁTKOVÉ CHRÁNĚNÝ HROB A HROB FRANCOUZSKÝCH VOJÁKŮ, KTERÉ NESMÍ BÝT STAVBOU DOTČENY!

Výškový systém B.P.V.
Souřadnicový systém JTSK

VYPRACOVAL Ing. HOLOTK	ODP.PROJ./PROFES Ing. HOLOTK	KONTROLOVAL Ing. HOLOTK	Ing. Svatopluk Holotík projektní kancelář Jugoslávské 100, 613 00 Brno tel. 602666828, email holotik.svatopluk@proton.cz	
KRAJ : JIHOVMORAVSKÝ	OBEC : MĚSTO ŠLAPANICE		FORMAT : B4/A4	
INVESTOR : MĚSTO ŠLAPANICE	NAZEV : HRBITOV - OPRAVA ZPEVNĚNÝCH PLOCH, ŠLAPANICE		DATUM : 09/2025	
OBJEKT : SO 01 – ZPEVNĚNÉ PLOCHY - ETAPA 1 A ETAPA 6.E			STUPEN : Oprava	
OBSAH :	SITUACE OBRUB 1:250		ARCH.CIS. : ZAK.CIS. :	CISLO VÝKRESU : 03.