



PLASTOVÁ SAMONOSNÁ TYPOVÁ ŠACHTA

MATERIÁL: POLYETYLEN

Samonosná vodoměrná šachta o průměru 1000 mm, celkové výšce 1560 mm. Určena pro obsypání - uložení bez betonáže v místě bez výskytu spodní vody.

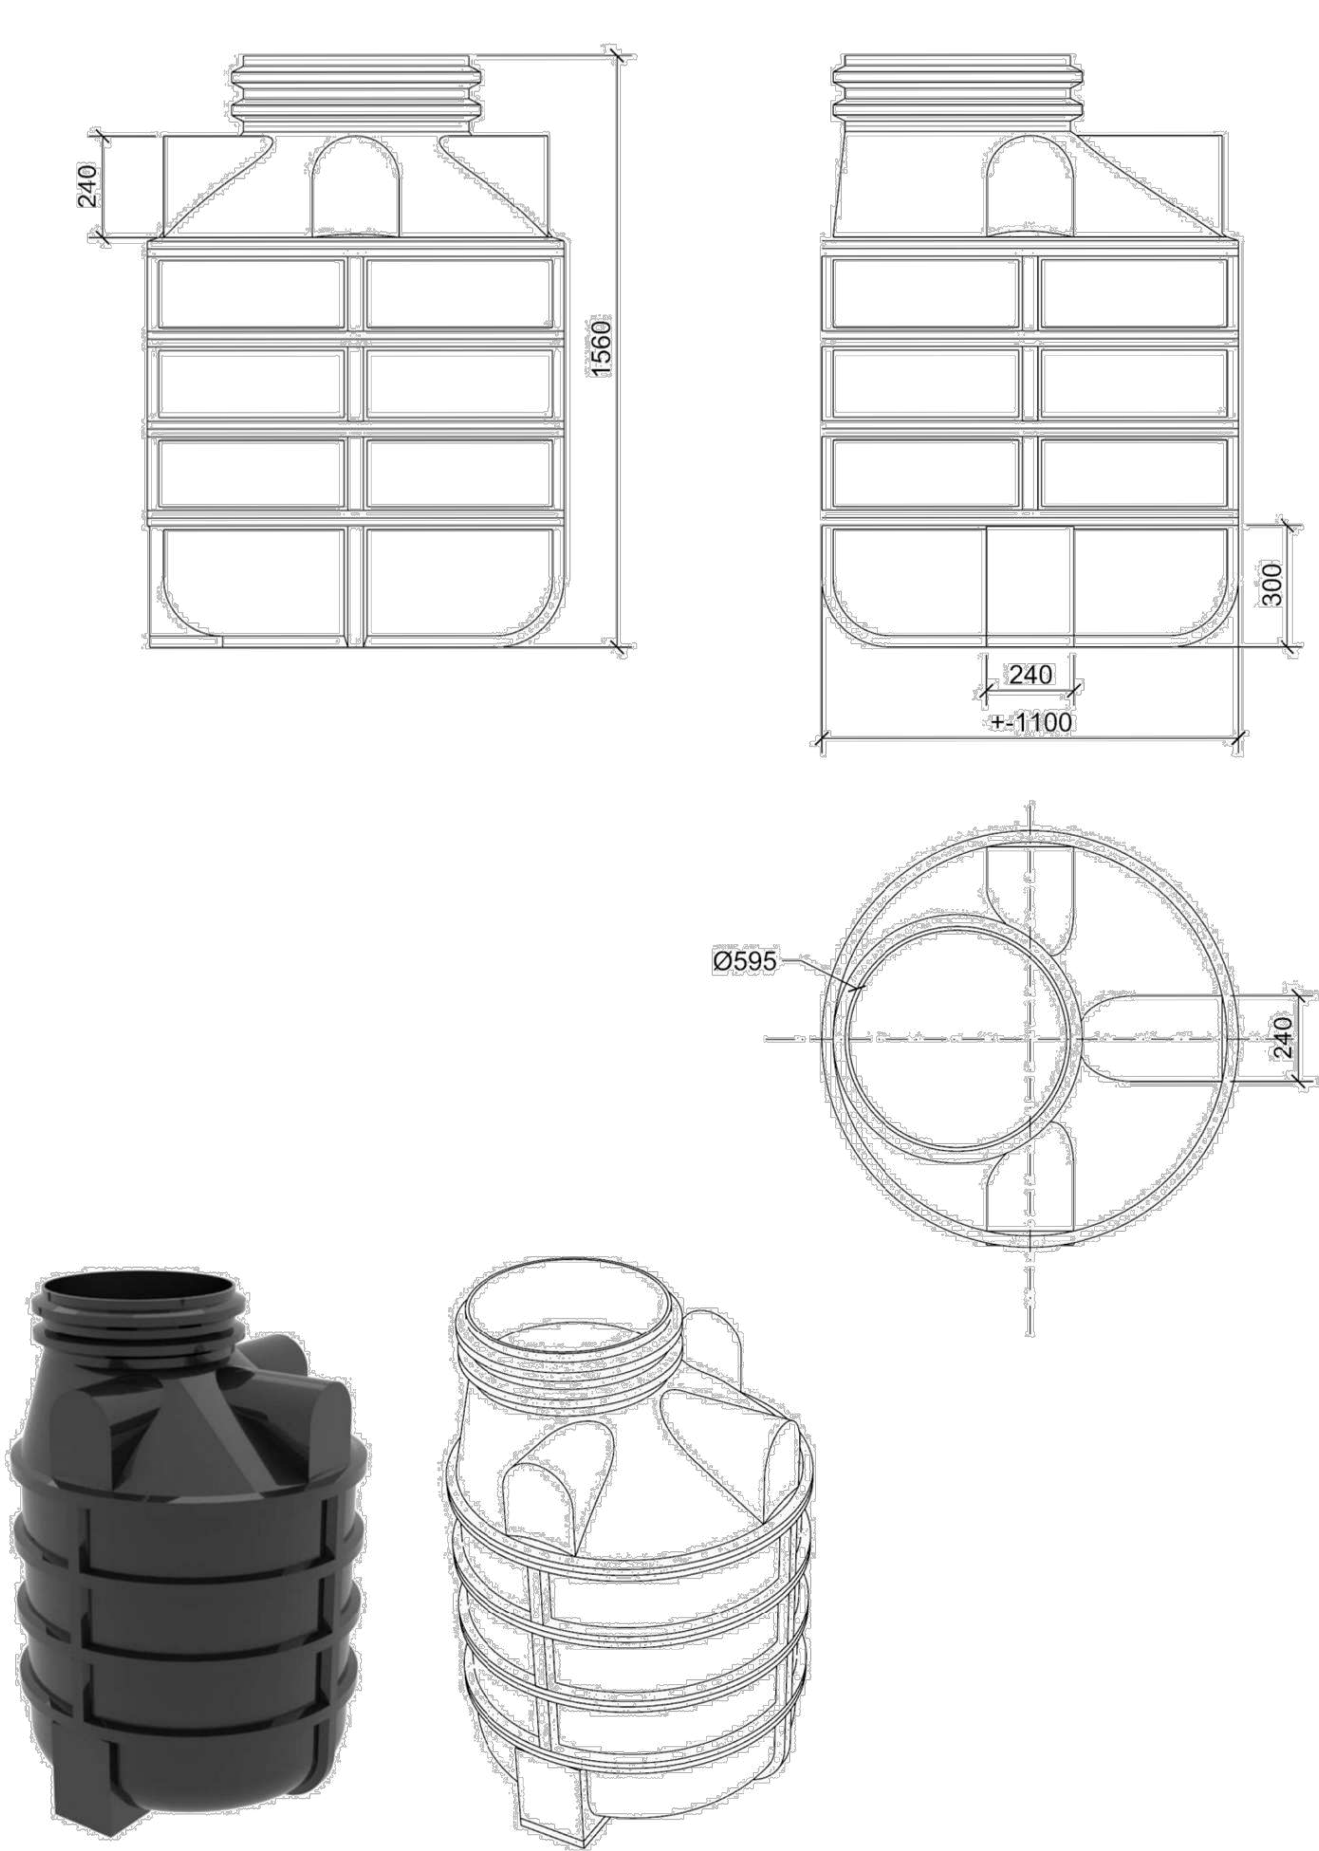

VODOMĚRNÁ SESTAVA V ARMATURNÍ ŠACHTĚ

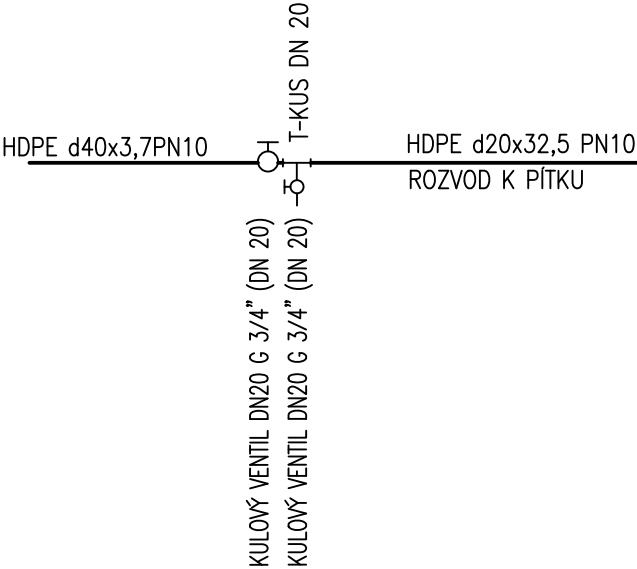

± 0, 000 =		- m n.m. Bpv	VYPRACOVAL	Ing. Michal Patočka		<div>PK Patočka</div> <div>vodohospodářské stavby</div> <div>Ing. Eva Patočková Ing. Michal Patočka</div> <div>Tomešova 563/2b, 602 00 Brno</div> <div>tel.: 777 311 819 e-mail: michal@patocka.net</div>			
K.Ú.		ŠLAPANICE	KONTROLA	-					
KOORD. A VÝŠK. SYS.		JTSK / B.p.v.	AUTORIZACE	Ing. Eva Patočková					
INVESTOR	MĚSTO ŠLAPANICE, MASARYKOVO NÁM. 100/7, 66451 ŠLAPANICE					STUPEŇ		DPS	
AKCE	HŘBITOV - OPRAVA ZPEVNĚNÝCH PLOCH, ŠLAPANICE					DATUM	05/2025	Č. ZAKÁZKY	...
OBJEKT	SO 03 ROZVODY VODY					REVIZE	05_VŠ_20251111		
ČÁST PD	...					MĚŘÍTKO	1:20	FORMÁT	2A4
OBSAH	VZOROVÁ ARMATURNÍ ŠACHTA					OZN. PŘÍLOHY: 05		Č.PARÉ:	