


KATASTRY	ŠLAPANICE				
PARCELNÍ ČÍSLA	6319	6316			3047/4
DRUH POVRCHU	ASF.			TRÁVA	ŽUL, KOSTKA
VZDÁLENOSTI ŠACHET	15.71	15.70		3.66	5.86
OZNAČENÍ ŠACHET	NAP DO PŘÍPOJKY UV1		/179.9°		RŠ2+DK2/171.4° RŠ1+DK1/264.7° NAP ŽLAB1

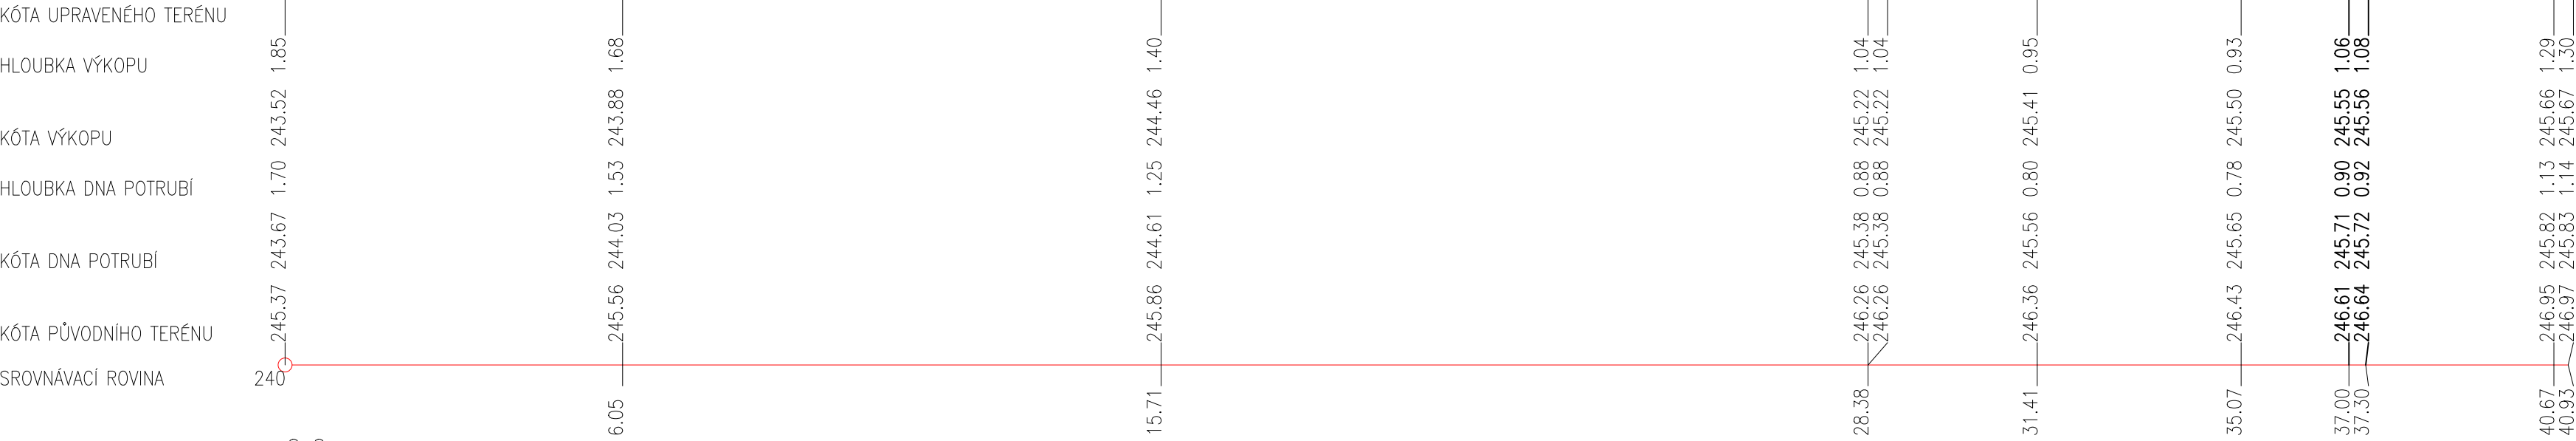

MĚŘITKA 1:100/50

SO 02 ODVODNĚNÍ
PŘÍPOJKA DK
PŘÍPOJKA DK1



STANIČENÍ [km/m]	0.0
PROFIL[mm]-MATERIÁL-DÉLKA[m]	DN160-PVC KG-40.93
SKLON[promile]-DÉLKA[m]	60.17-31.41
ULOŽENÍ	Pískové lože 120°, obsyp pískem 300 mm
KAPACITNÍ PRŮTOK[l/s]-RYCHLOST[m/s]	68.9-3.42

24.62-3.66	30.02-5.86
43.0-2.14	47.8-2.38

KATASTRY	ŠLAPANICE	
PARCELNÍ ČÍSLA	3047/4	
DRUH POVRCHU	TRÁVA	DL.ŽUL.
VZDÁLENOSTI ŠACHET	6.50	
OZNAČENÍ ŠACHET	RŠ2+DK2	ŽLAB1



MĚŘITKA 1:100/50

SO 02 ODVODNĚNÍ
DK 1



STANIČENÍ [km/m]	0.0
PROFIL[mm]-MATERIÁL-DÉLKA[m]	DN160-PVC KG-6.50
SKLON[promile]-DÉLKA[m]	30.01-6.50
ULOŽENÍ	Pískové lože 120°, obsyp pískem 300 mm
KAPACITNÍ PRŮTOK[l/s]-RYCHLOST[m/s]	47.8-2.38

PŘED SAMOTNOU REALIZACÍ STAVBY JE NUTNÉ OVĚŘIT HLOUBKU STÁVAJÍCÍ KANALIZACE A VŠECH STAVBOU DOTČENÝCH SÍTÍ A DODRŽET POŽADAVKY DLE PLATNÝCH NOREM.

± 0,000 =		- m n.m. Bpv	VYPRACOVAL	Ing. Michal Patočka	<div>PK Patočka</div> <div>vodohospodářské stavby</div> <div>Ing. Eva Patočková Ing. Michal Patočka</div> <div>Tomešova 563/2b, 602 00 Brno</div> <div>tel.: 777 311 819 e-mail: michal@patocka.net</div>			
K.Ú.		ŠLAPANICE	KONTROLA	-				
KOORD. A VÝŠK. SYS.		JTSK / B.p.v.	AUTORIZACE	Ing. Eva Patočková				
INVESTOR								
MĚSTO ŠLAPANICE, MASARYKOVO NÁM. 100/7, 66451 ŠLAPANICE								
AKCE	HŘBITOV - OPRAVA ZPEVNĚNÝCH PLOCH, ŠLAPANICE				STUPEŇ		DPS	
					DATUM	04/2025	Č. ZAKÁZKY	...
OBJEKT	SO 02 ODVODNĚNÍ PLOCH A RN				REVIZE	03_PP_20251111		
ČÁST PD	...				MĚŘITKO	1:00/50	FORMÁT	4A4
OBSAH	PODÉLNÝ PROFIL PŘÍPOJKY DEŠŤ.KANALIZACE				OZN. PŘÍLOHY: 03		Č.PARÉ:	