


ROZVOD V-2

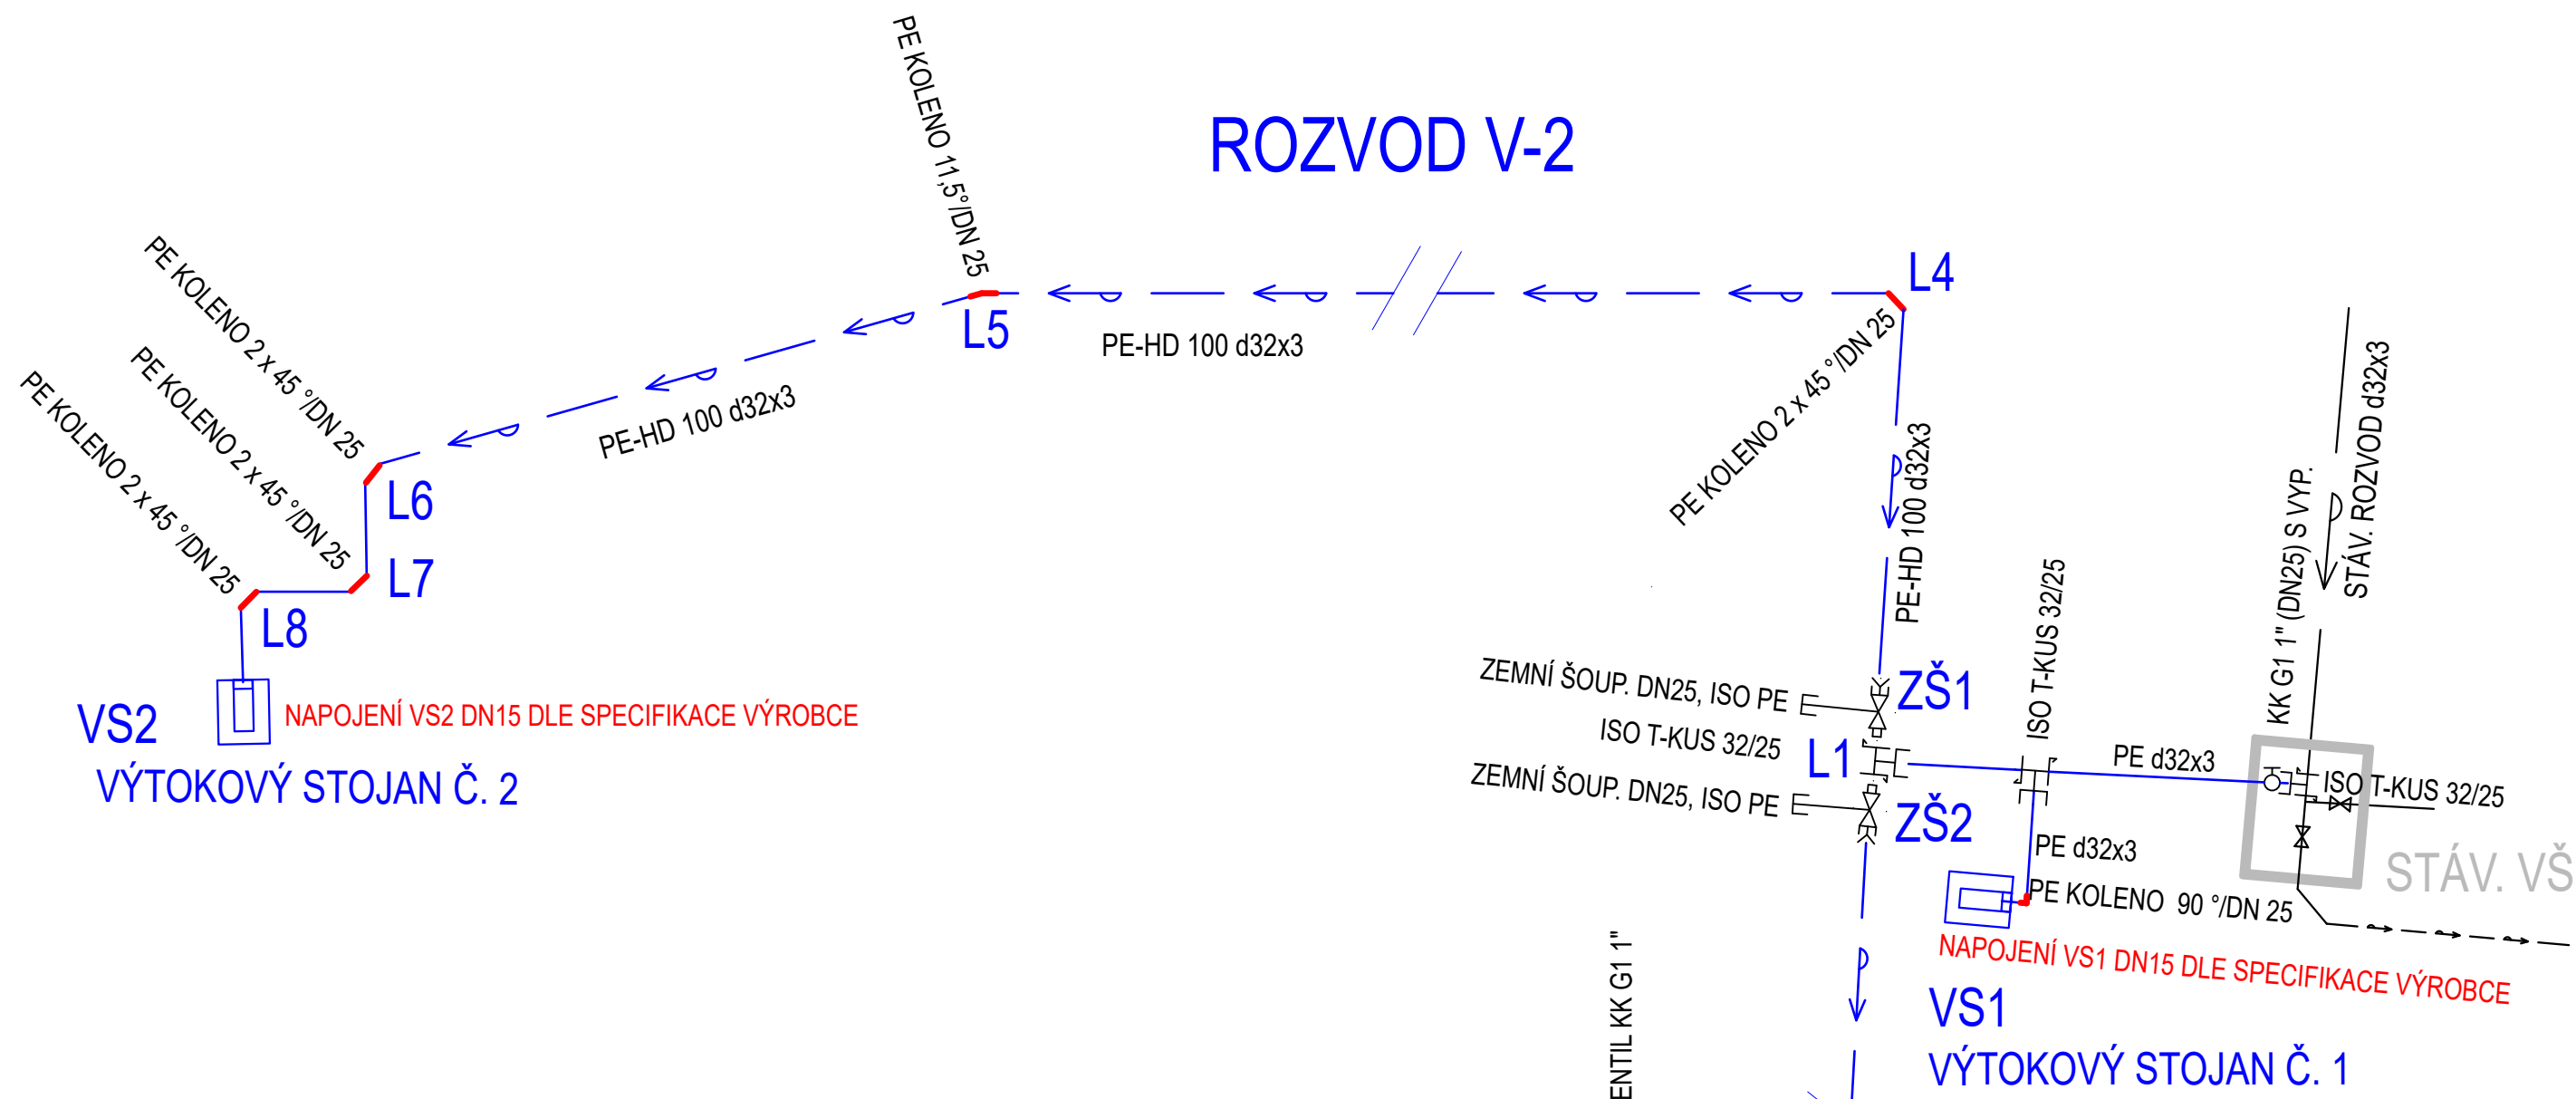

ROZVOD V-1



± 0, 000 =		- m n.m. Bpv	VYPRACOVAL	Ing. Michal Patočka	<div>PK Patočka</div> <div>vodohospodářské stavby</div> <div>Ing. Eva Patočková Ing. Michal Patočka</div> <div>Tomešova 563/2b, 602 00 Brno</div> <div>tel.: 777 311 819 e-mail: michal@patocka.net</div>			
K.Ú.		ŠLAPANICE	KONTROLA	-				
KOORD. A VÝŠK. SYS.		JTSK / B.p.v.	AUTORIZACE	Ing. Eva Patočková				
INVESTOR	MĚSTO ŠLAPANICE, MASARYKOVO NÁM. 100/7, 66451 ŠLAPANICE							
AKCE	HŘBITOV - OPRAVA ZPEVNĚNÝCH PLOCH, ŠLAPANICE				STUPEŇ		DPS	
					DATUM	05/2025	Č. ZAKÁZKY	...
OBJEKT	SO 03 ROZVODY VODY				REVIZE	05_KS_20250919		
ČÁST PD	...				MĚŘÍTKO	-	FORMÁT	2A4
OBSAH	KLADEČSKÉ SCHÉMA VODOVODU				OZN. PŘÍLOHY: 02a		Č.PARÉ:	