


PŮDORYS KROVŮ

DVORNÍ TRAKT

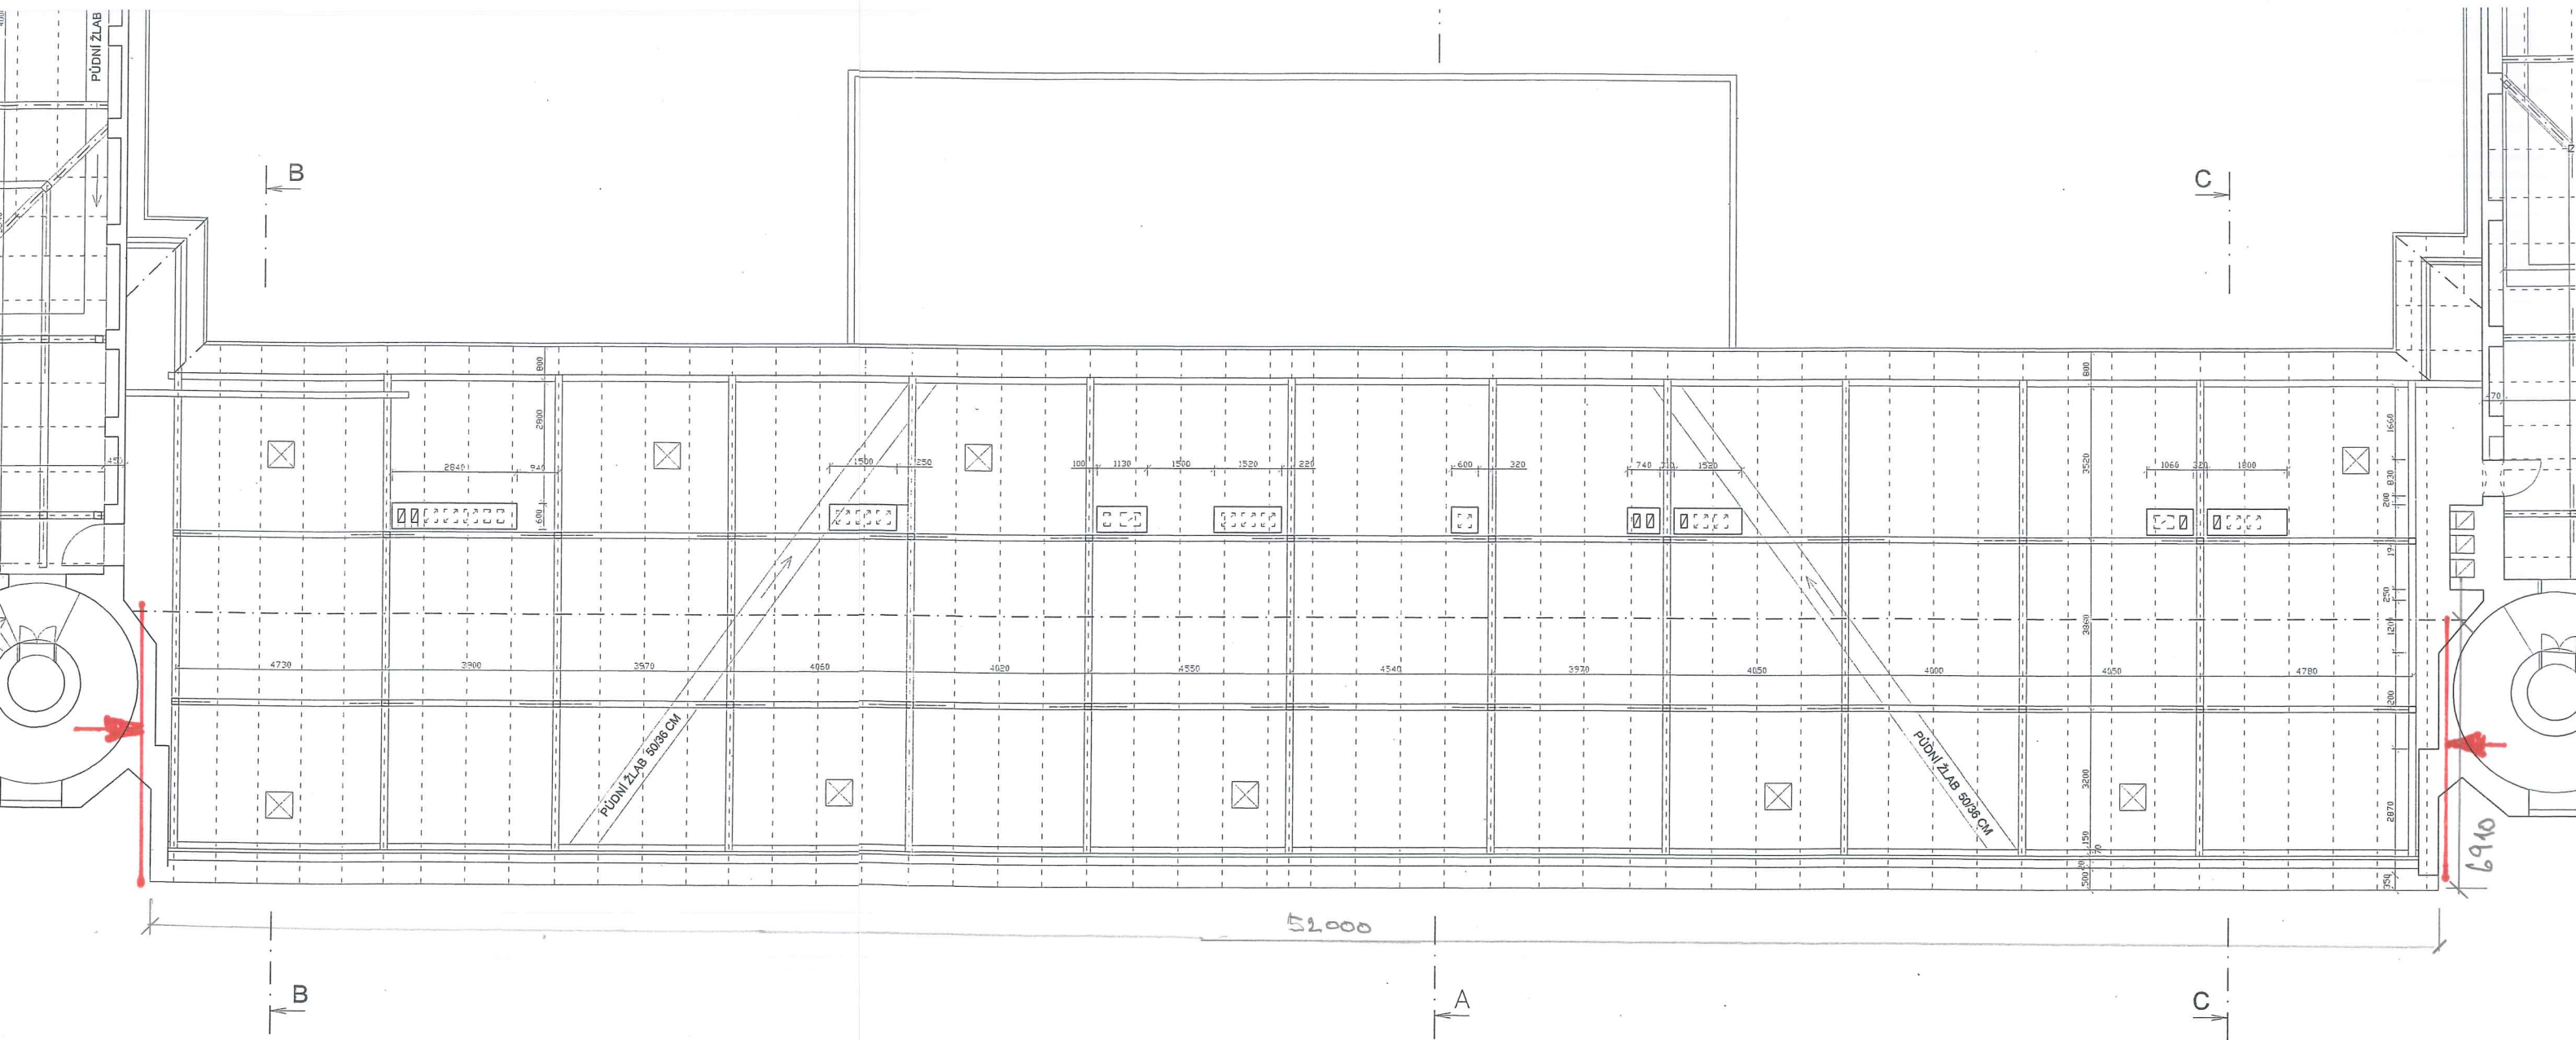

ULIČNÍ STRANA