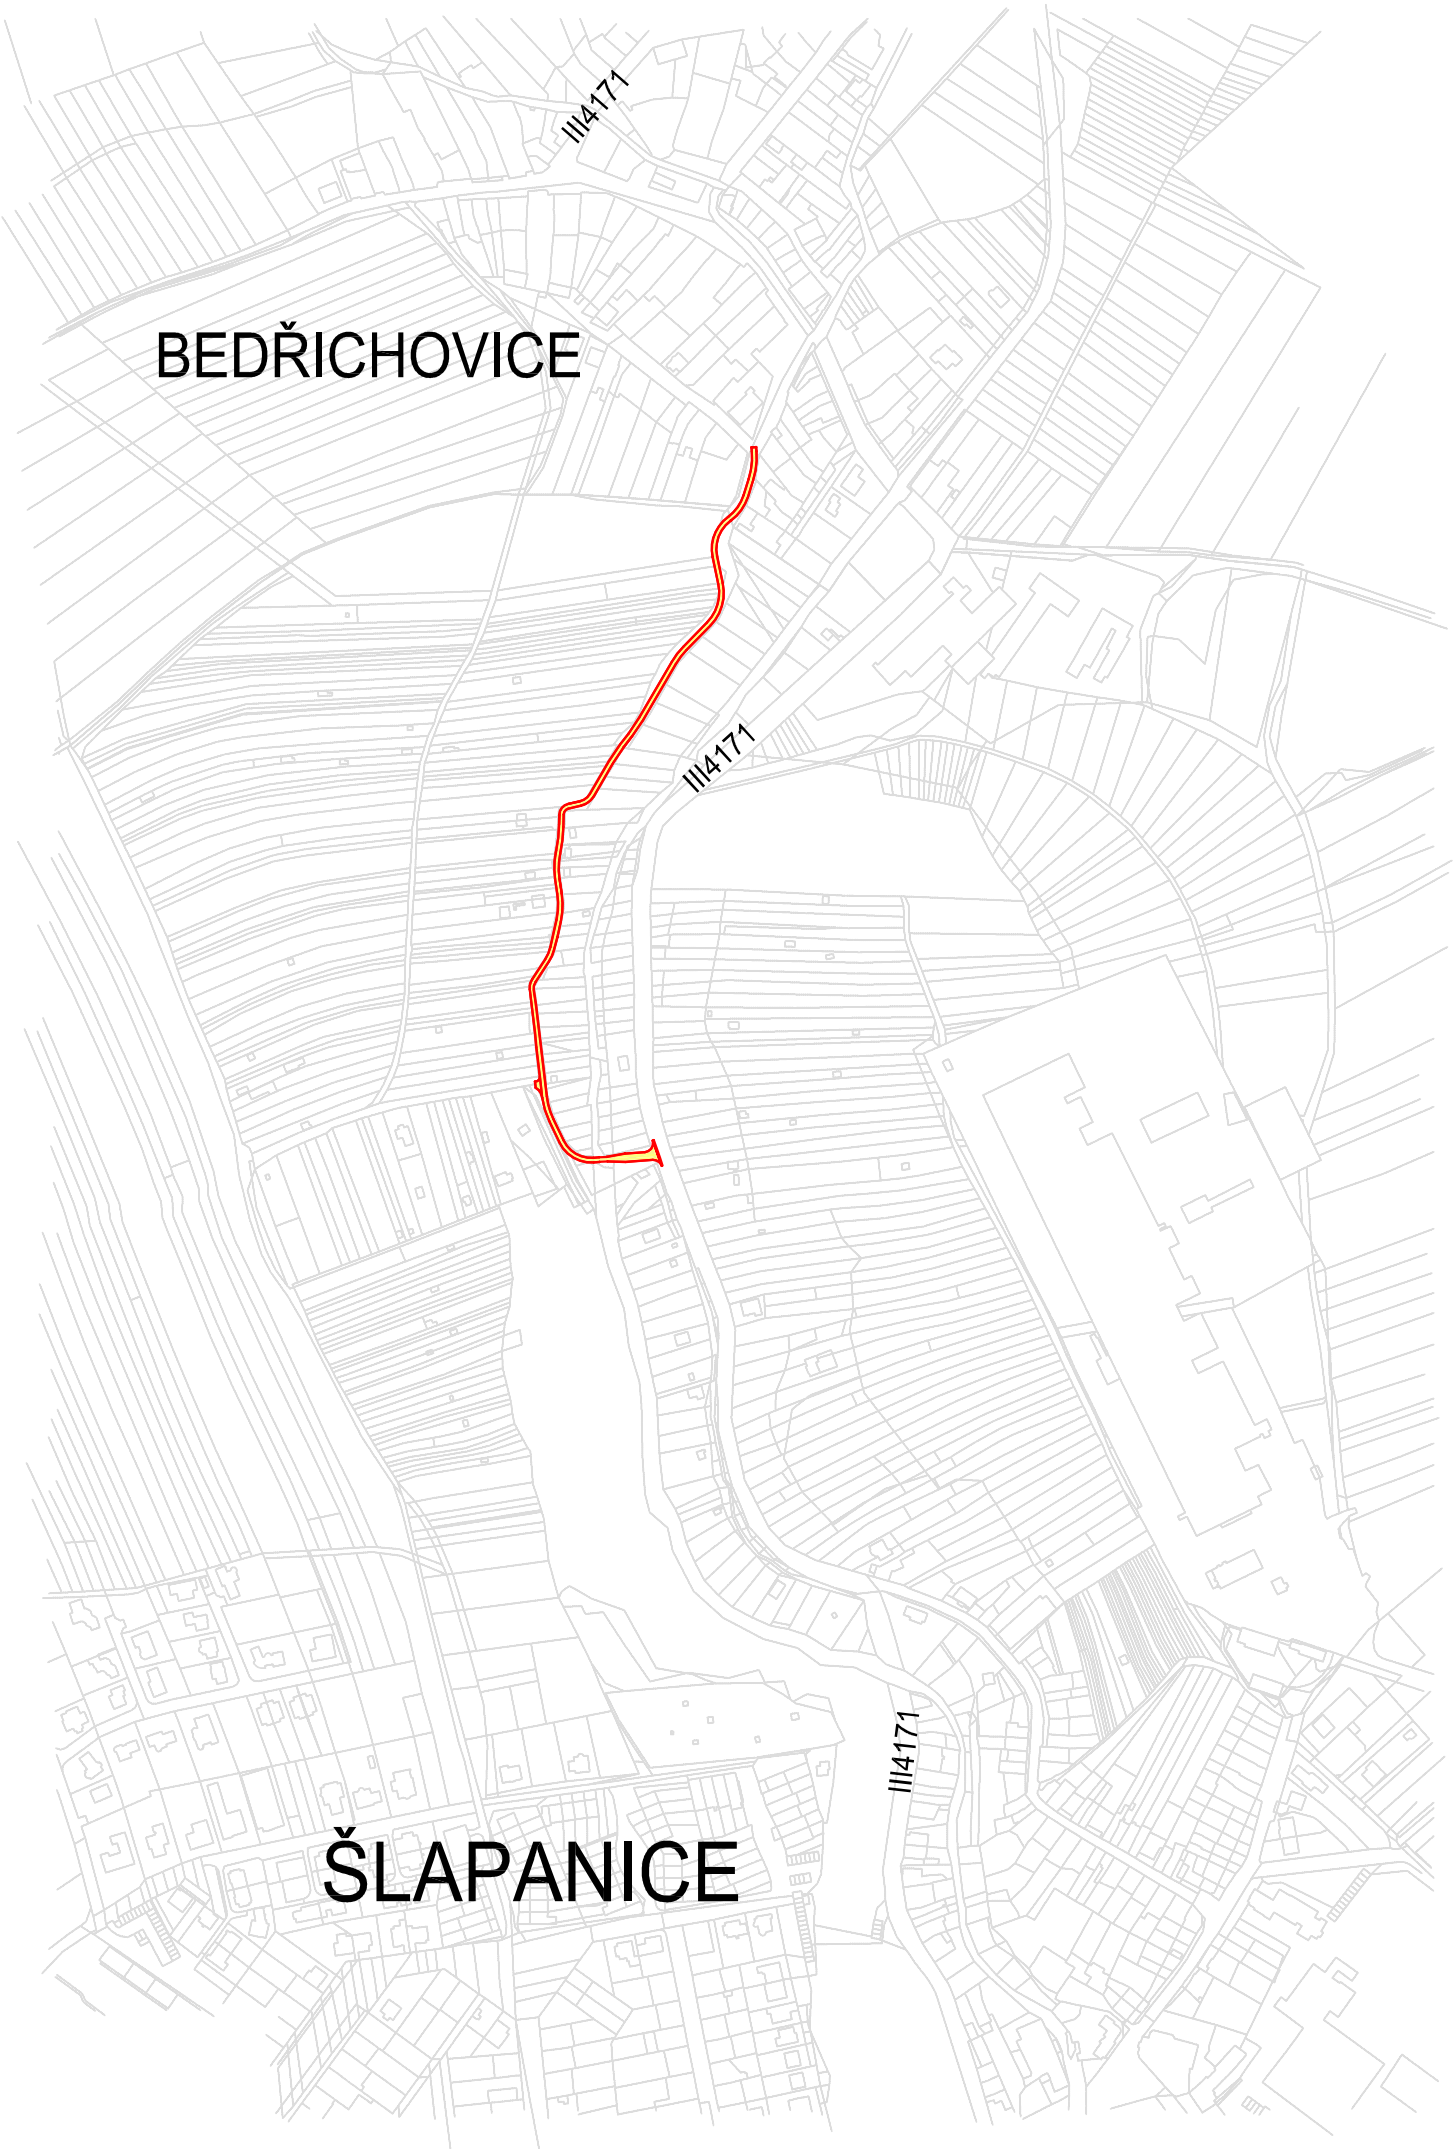

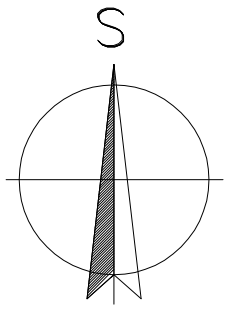

ZODP. PROJEKTANT	ing. HOLOTÍK		**Ing. Svatopluk Holotík** Projekční kancelář třída Generála Píky 5, 613 00 Brno tel.:603569698, e-mail: holotik.brno@mybox.cz
VYPRACOVAL	ing. HOLOTÍK		
KONTROLOVAL			
INVESTOR	MĚSTO ŠLAPANICE		

NÁZEV AKCE	ZPEVNĚNÍ ÚČELOVÉ KOMUNIKACE ŠLAPANICE - BEDŘICHOVICE	DATUM	ÚNOR 2017
		FORMÁT	2x A4
OBJEKT	SO 101-SO 104, SO 701	MĚŘÍTKO	–
		STUPEŇ	DPS
		SPECIALIZACE	
NÁZEV VÝKRESU	PŘEHLEDNÁ SITUACE	ZAK.ČÍSLO	
		SOUPRAVA ČÍS.	ČÍS. VÝKRESU B.1

TENTO DOKUMENT JE DUŠEVNÍM VLASTNICTVÍM AUTORA, MÁ POVAHU DUŠEVNÍHO TAJEMSTVÍ DLE USTANOVENÍ PARAGRAFU 17 OBCHODNÍHO ZÁKONA A NESMÍ BÝT BEZ SOUHLASU AUTORA POUŽIT, KOPÍROVÁN ČI PŘEDÁN TŘETÍ OSOBĚ