PODÉLNÝ PROFIL
1:1000/100

SO 101-102

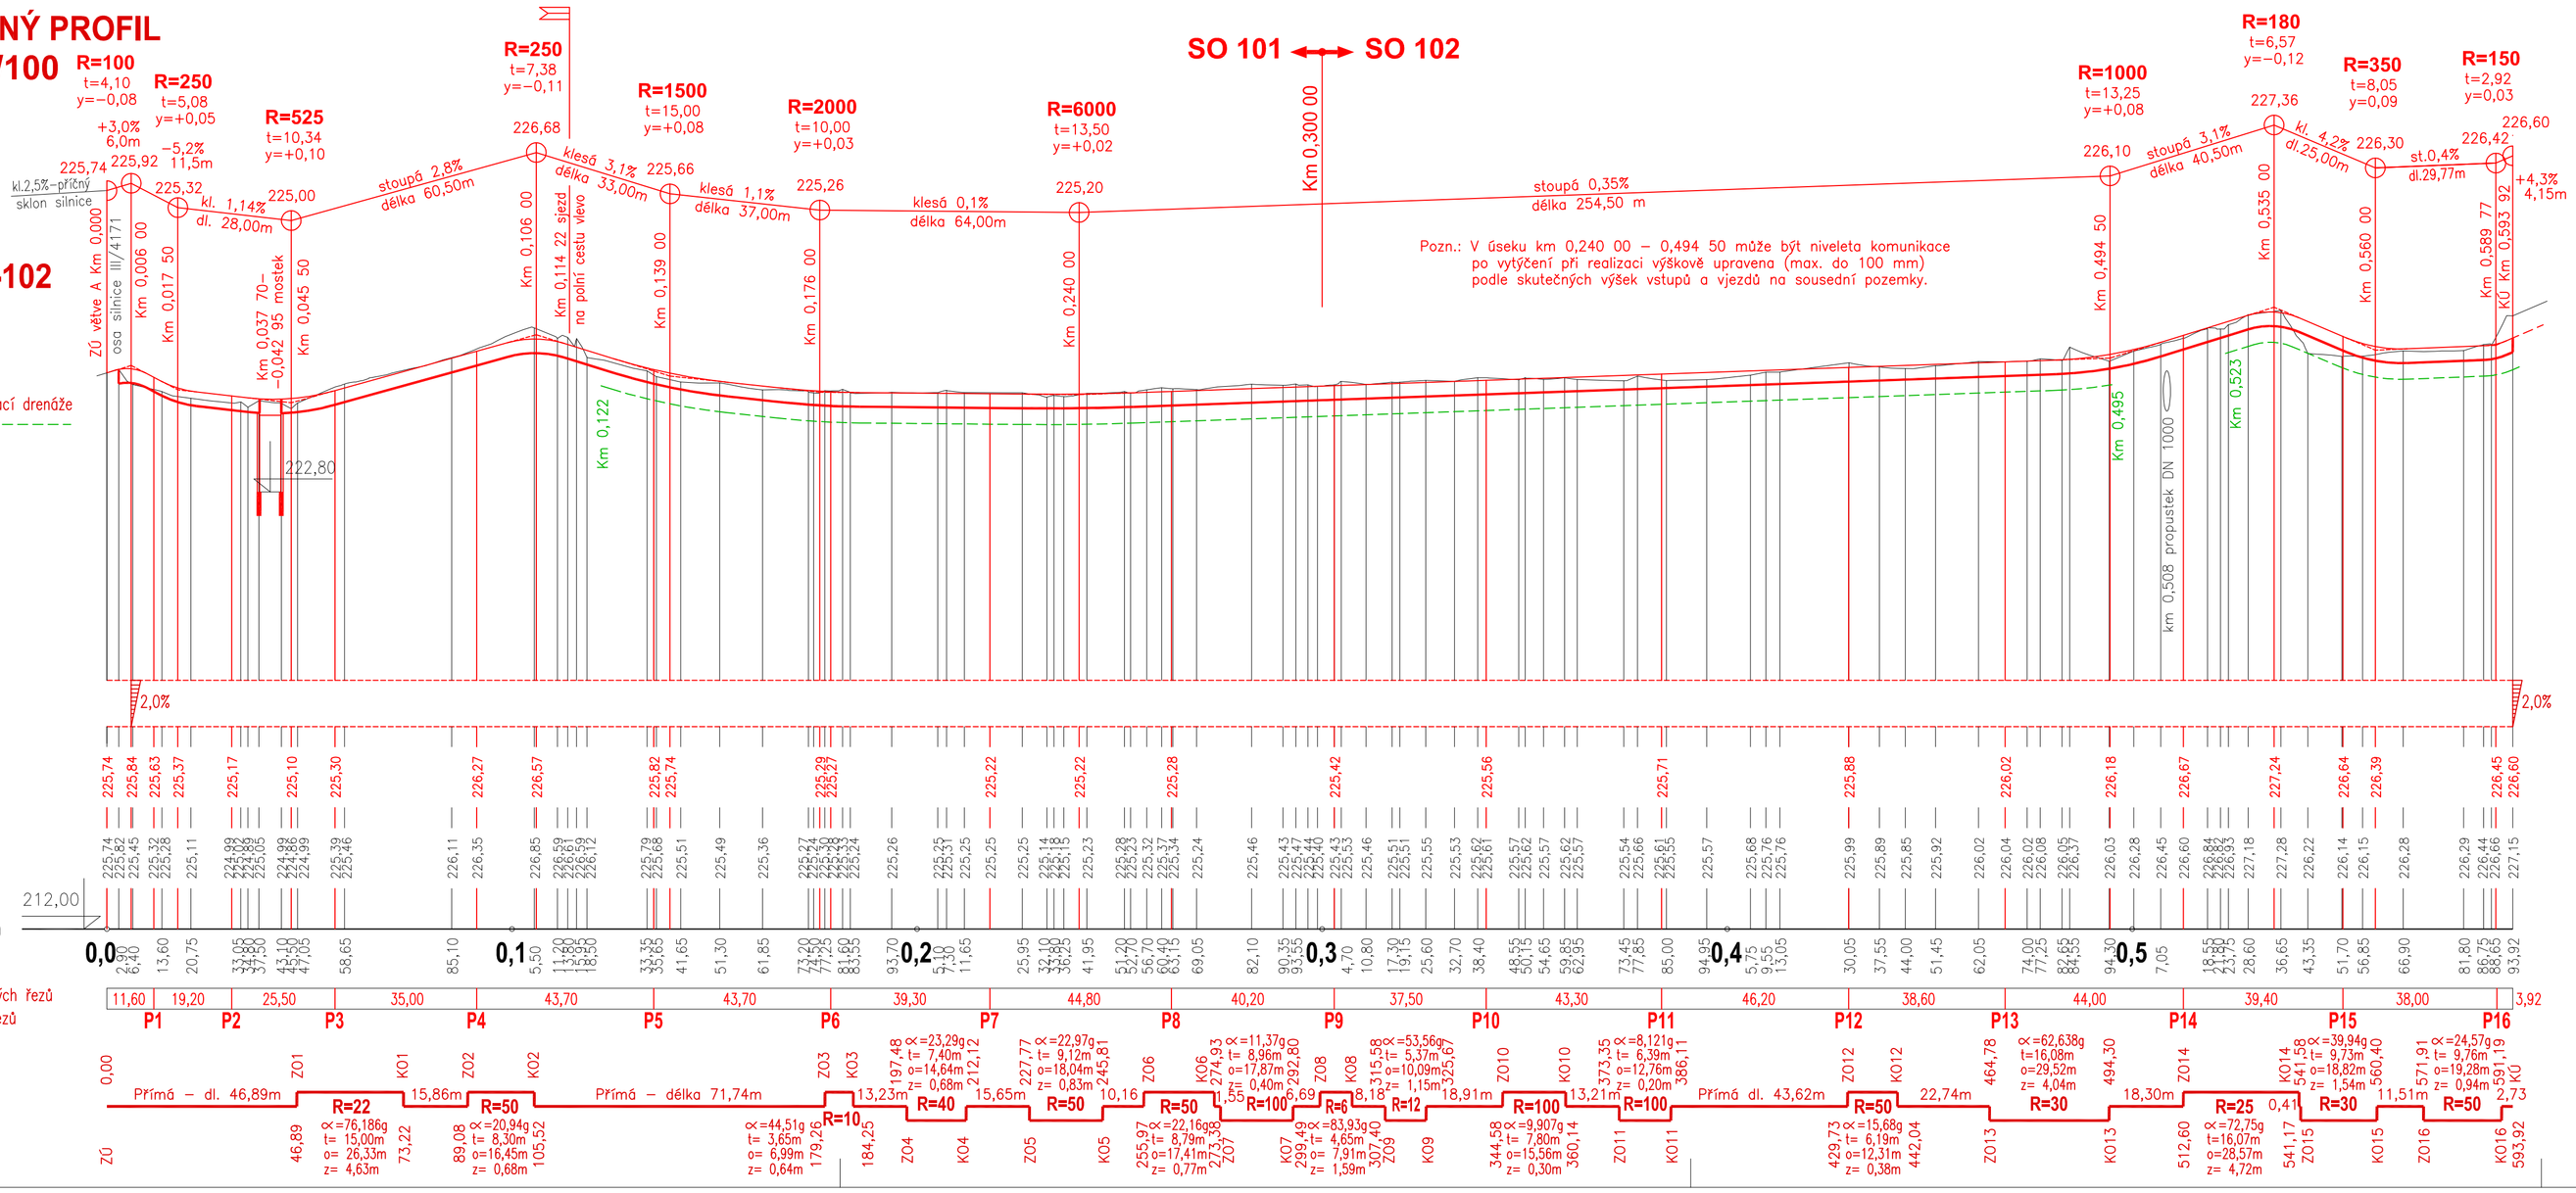

ZODP. PROJEKTANT	ing. HOLOTÍK		Ing. Svatopluk Holotík Projekční kancelář třída Generála Píky 5, 613 00 Brno tel.:603569698, e-mail: holotik.brno@mybox.cz
VYPRACOVAL	ing. HOLOTÍK		
KONTROLOVAL			
INVESTOR	MĚSTO ŠLAPANICE		

NÁZEV AKCE	ZPEVNĚNÍ ÚČELOVÉ KOMUNIKACE ŠLAPANICE - BEDŘICHOVICE	DATUM	ÚNOR 2017
OBJEKT	SO 101 - SO 102	FORMÁT	5x A4
		MĚŘÍTKO	1:1000/100
		STUPEŇ	DPS
		SPECIALIZACE	
NÁZEV VÝKRESU	PODÉLNÝ PROFIL	ZAK.ČÍSLO	
		SOUPRAVA ČÍS.	ČÍS. VÝKRESU C.4

TENTO DOKUMENT JE DUŠEVNÍM VLASTNICTVÍM AUTORA, MÁ POVAHU DUŠEVNÍHO TAJEMSTVÍ DLE USTANOVENÍ PARAGRAFU 17 OBCHODNÍHO ZÁKONA A NESMÍ BÝT BEZ SOUHLASU AUTORA POUŽITÍ, KOPÍROVÁN Ú PŘEDÁN TŘETÍ OSOBĚ