



PŮDORYS

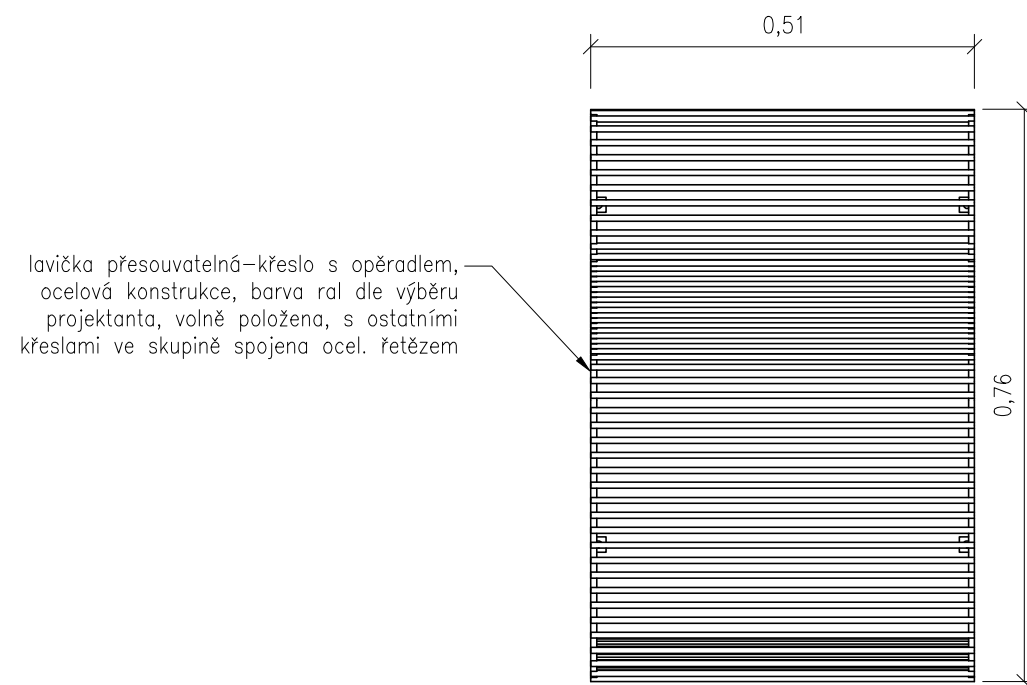

ŘEZ

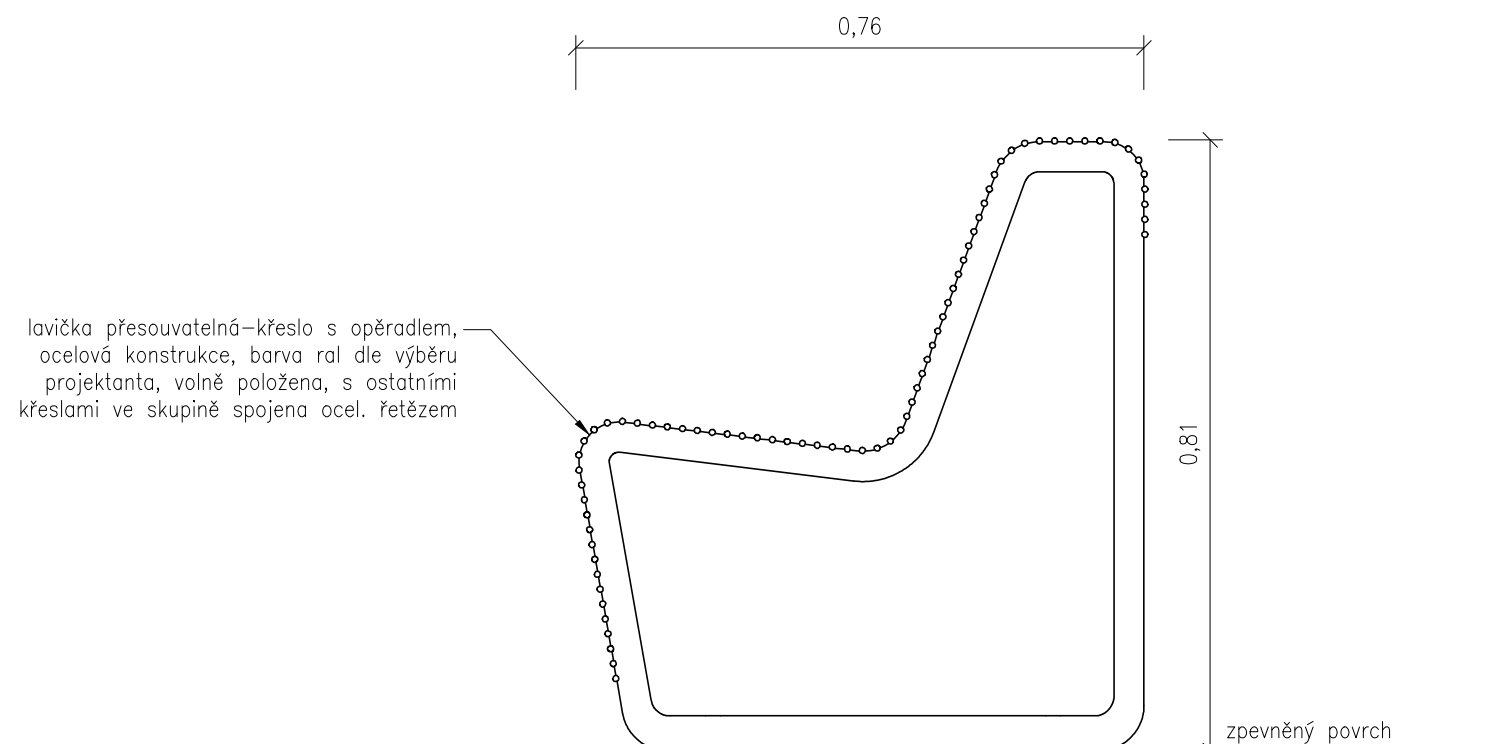

MODEL



OBJEDNATEL :		Město Šlapanice, se sídlem Masarykovo náměstí 100/7, 664 51 Šlapanice
AKCE :		
OBNOVA MĚSTSKÉHO PARKU VE ŠLAPANICÍCH – I. ETAPA		
STUPEŇ :	Dokumentace pro provádění stavby	DATUM : 02/ 2017
ČÁST DOKUMENTACE :		
SO 03 - SEDACÍ PRVKY		
ZPRACOVATEL:	ZODPOVĚDNÝ PROJEKTANT :	RAZÍTKO
	Ing. Zdenek Sendler	PARÉ
Ing. ZDENEK SENDLER		
Wanklova 576/6 602 00 Brno		
email: zsender@seznam.cz GSM: 00420 603 575 814	VYPRACOVAL :	
	Ing. Lýdia Šušlíková	
VÝKRES :	MĚŘÍTKO :	ČÍSLO VÝKRESU :
DETAIL-KŘESLA	1:10	SO03.5