


ŘADA 1

ŘADA 2

ŘADA 3

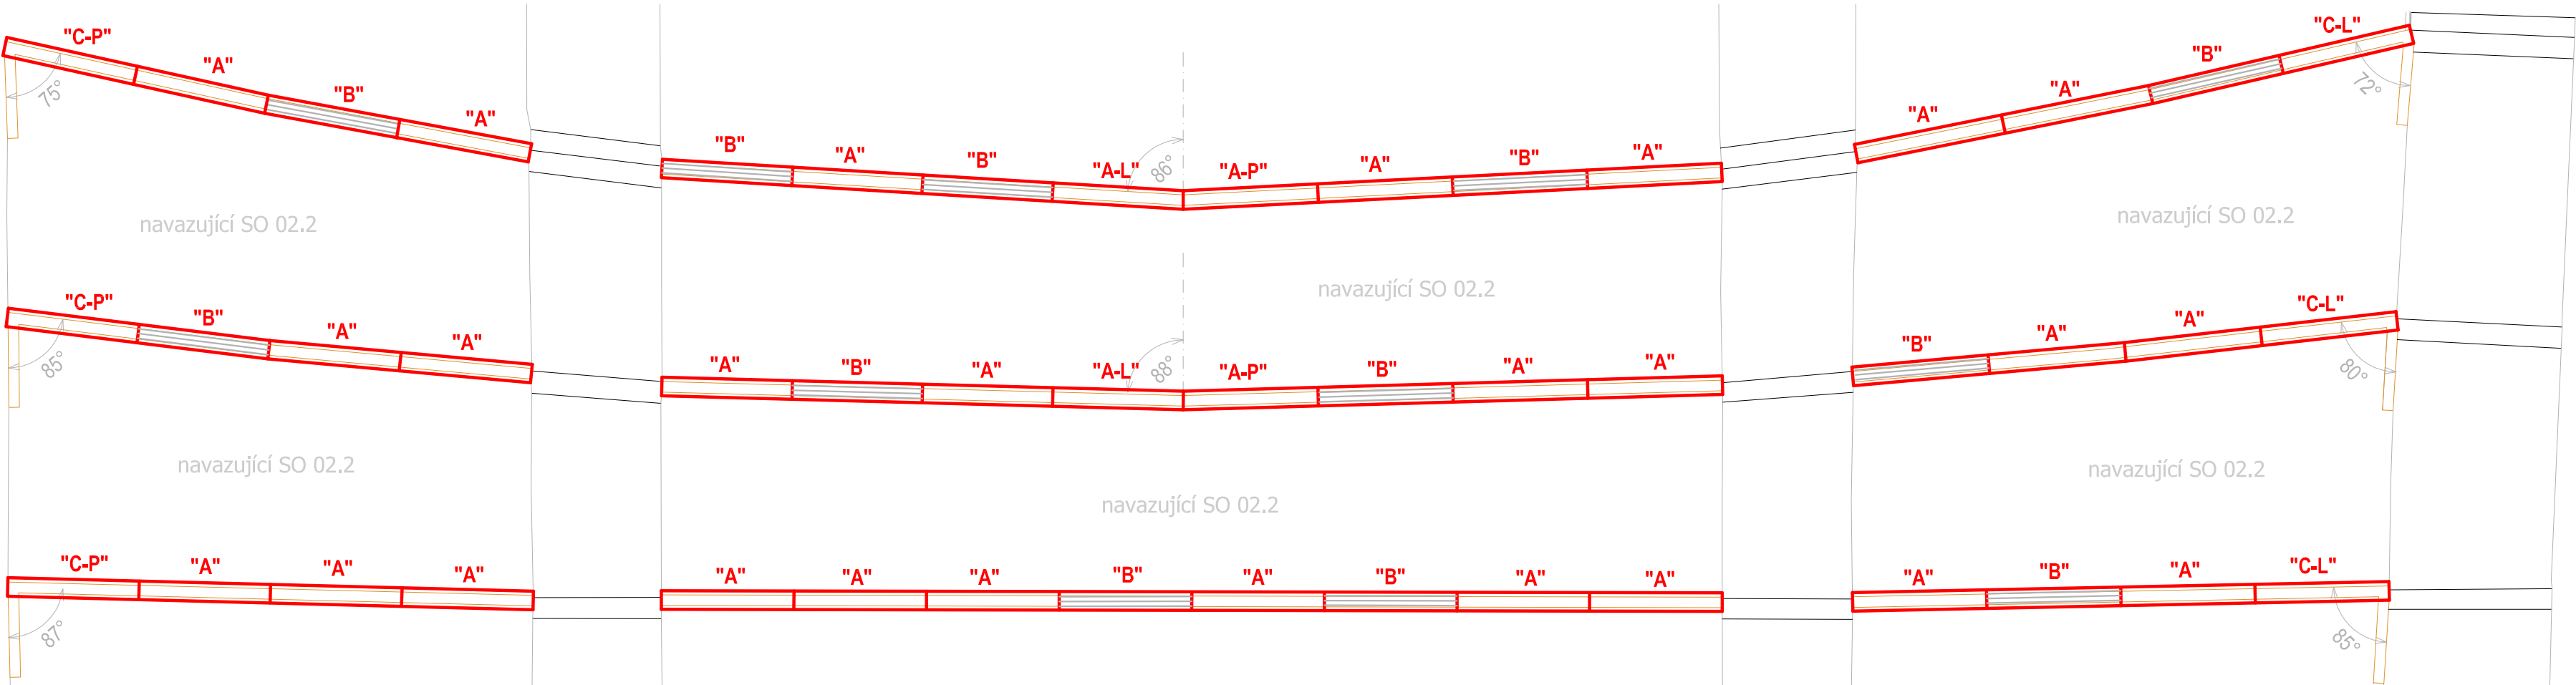

POZNÁMKY

LEGENDA

- STÁVAJÍCÍ KONSTRUKCE
- NAVRHOVANÉ KONSTRUKCE
- BOURANÉ KONSTRUKCE
- "B" - OZNAČENÍ TYPU PREFA DÍLU

- UBOURÁNY BUDOU 3 ŘADY STÁVAJÍCÍCH BETONOVÝCH TVÁRNIC, V ÚROVNI SPÁRY
- PO BOURÁNÍ PROVÉST ZAMĚŘENÍ, UPRAVIT ROVINATOST A OVĚŘIT PŮDORYSNÝ TVAR STÁVAJÍCÍCH ČÁSTÍ ZÍDEK
- PŘÍPADNÉ ODCHYLKY V TVARU ZÍDEK ZAPRACOVAT DO DÍLENSKÉ DOKUMENTACE PREFA DÍLCŮ A NECHAT ODSOUHLASIT A.D.
- PŘI KOREKCI ODCHYLEK DODŽOVAT SYMETRII, ROVNOMĚRNÉ DĚLENÍ A ZACHOVÁNÍ DALŠÍCH POUŽITÝCH PRINCIPŮ
- DROBNÉ ODCHYLKY KORIGOVAT PŘI OSAZOVÁNÍ REKTIKIFICAČNÍMI VRUTY V STÁVAJÍCÍ STĚNĚ - VIZ DETAIL
- DÍLY OSAZOVAT K SOBĚ "NA SRÁZ" PŘÍPADNĚ SE SPÁROU NEMĚNNÉ ŠÍŘKY. SPÁRA MAX ŠÍŘKY 10mm.
- OSAZENÍ DÍLCŮ DO MALTOVÉHO LOŽE - CEMENTOVÁ MALTA, PŘÍPADNĚ MRAZUVZDORNÉ STAVEBNÍ LEPIDLO, MIN VRSTVA TL. 4mm
- BOURÁNÍ PROVÁDĚT TAK, ABY SE ZABRÁNILO POŠKOZENÍ ZŮSTAVAJÍCÍ ČÁSTI STĚNY (NAPŘ. NAŘEZÁNÍM HRANY)
- KORUNU UBOURANÉ ZDI, PONECHAT ZDRSNĚNOU, POUZE OČISTIT OD PRACHU A UVOLNĚNÝCH ČÁSTIC
- OSAZOVACÍ STRANU PREFA DÍLCE OŠETŘIT ADHÉZNÍM MŮSTKEM

- DÍLCE NAVRŽENY DLE SKUPINY NOREM ČSN EN, PROVÁDĚCÍ TŘÍDA 2 DLE ČSN EN 13670
- VIDITELNÝ POVRCH STĚN V KVALITĚ PB3 DLE TP ČBS 03, TOLERANČNÍ TŘÍDA 1 DLE ČSN EN 13670, TŘÍDA OŠETŘOVÁNÍ 4

- VODONEPROPUSTNÝ BETON, C30/37 XC4, XF3 (CZ, F.2) - CI 0,20 - Dmax 16 - S3
- MAXIMÁLNÍ VODNÍ SOUČINITEL 0,50, MAXIMÁLNÍ PRŮSAK 35 mm DLE ČSN EN 12390-8
- VÝZTUŽ B500A

- MANIPULACE S DÍLCI A ZVEDÁNÍ POUZE ZA MONTÁŽNÍ OTVOR - NEPOŠKODIT POHLEDOVÉ HRANY ZÁVĚSEM
- VŠECHNY VIDITELNÉ HRANY BUDOU V BEDNĚNÍ OŠETŘENY LIŠTOU DREIKANT 10 /10 /15
- DREIKANT - PLASTOVÁ LIŠTA POUŽITÁ DO BEDNĚNÍ - NENÍ SOUČÁSTI FINÁLNÍHO VÝROBKU

- DÍLENSKÁ / VÝROBNÍ DOKUMENTACE BUDE PŘEDLOŽENA K ODSOUHLASENÍ A.D.

OBJEDNATEL :				Město Šlapanice, se sídlem Masarykovo náměstí 100/7, 664 51 Šlapanice							
AKCE :											
OBNOVA MĚSTSKÉHO PARKU VE ŠLAPANICÍCH – I. ETAPA											
STUPEŇ :				Dokumentace pro provádění stavby				DATUM :		02/ 2017	
ČÁST DOKUMENTACE :				SO 02.1 - AMFITEÁТРOVÉ STUPNĚ							
ZPRACOVATEL:			ZODPOVĚDNÝ PROJEKTANT :				RAZÍTKO		PARÉ		
Ing. ZDENEK SENDLER  Wanklova 576/6 602 00 Brno  email: zsender@seznam.cz GSM: 00420 603 575 814			Ing. Zdenek Sandler								
			VYPRACOVAL :								
			Ing. Rastislav Balog								
VÝKRES :						MĚŘÍTKO :		ČÍSLO VÝKRESU :			
SITUACE						1:100		SO02.1.2			