




ŘEZY A-A'

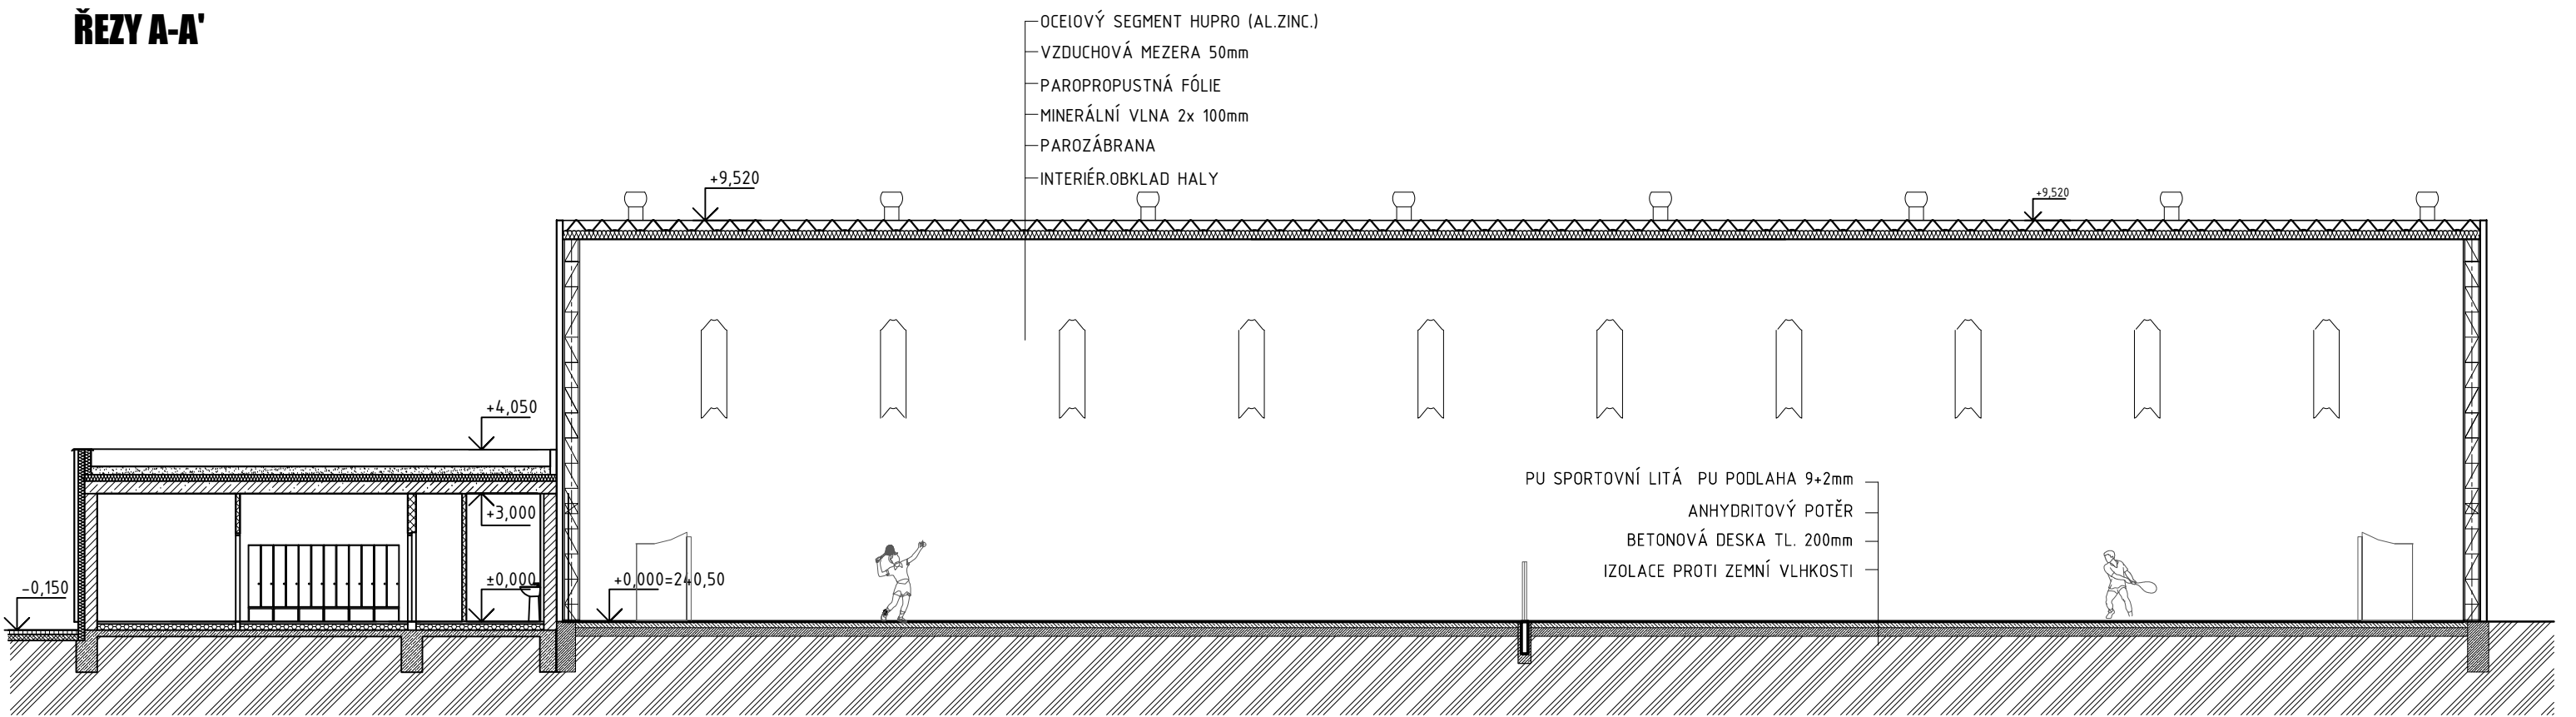

ŘEZY B-B'

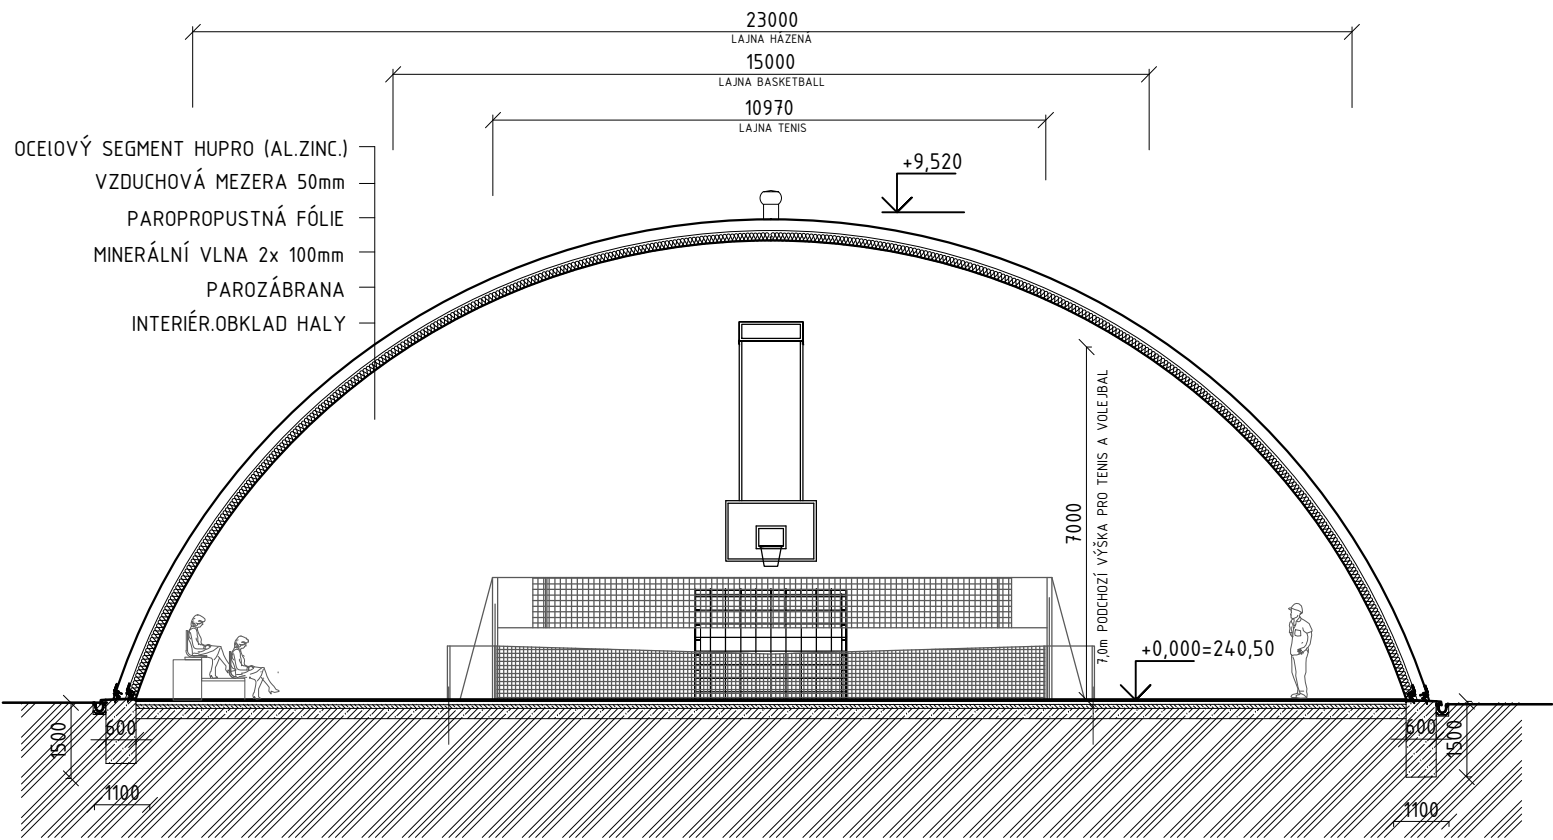

Stupeň dokumentace : Architektonická studie				Stavebně technické řešení	
Vypracoval:	Ing. arch. Nikola Bazelová, Eva Palová			<div><div> leverFoX, s.r.o.</div><div>projekční a inženýrská činnost IČO: 293 72 372 tel.: +608 812 190 adresa: Svárovec 1012, 763 02 Zlín</div></div>	
Investor:	Město Šlapanice				
Místo stavby:	Šlapanice u Brna	SÚ: -	Kraj: Jihomoravský		
Název stavby:				Datum : 06/2016	
SPORTOVNÍ HALA ŠLAPANICE				Č.výkresu: 006	
Název výkresu:				Měřítko: 1:150	
ŘEZY A-A', B-B'					