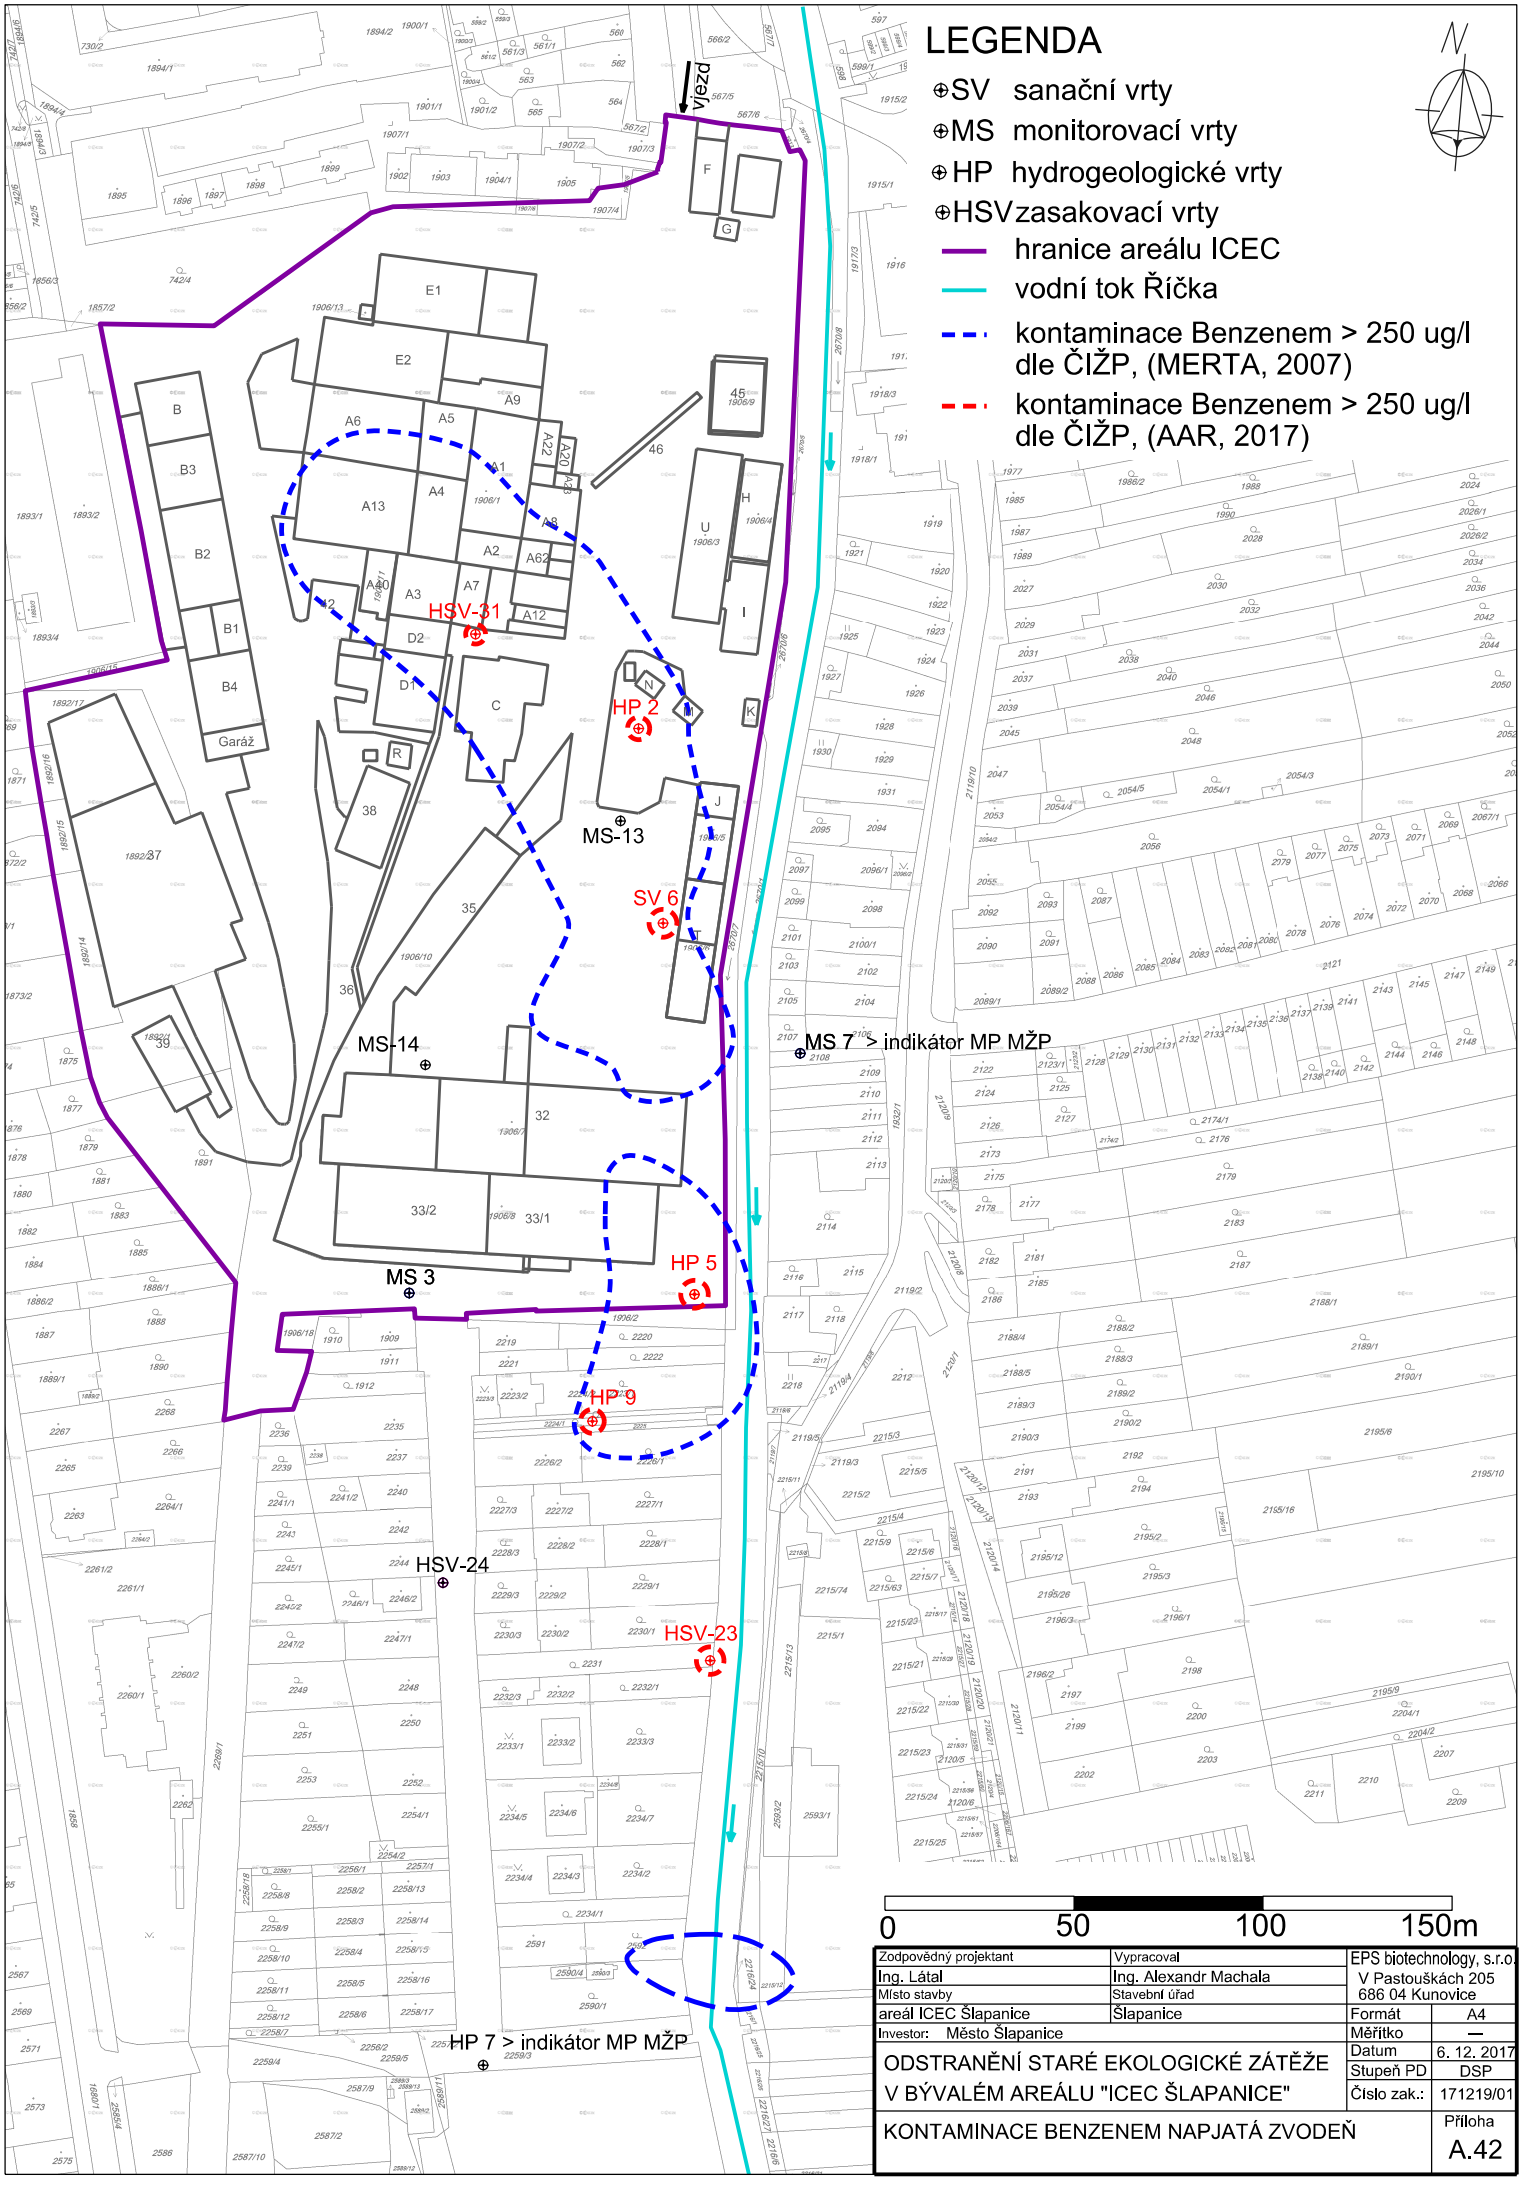

Zodpovědný projektant	Vypracoval	EPS biotechnology, s.r.o.
Ing. Látal	Ing. Alexandr Machala	V Pastouškách 205
Místo stavby	Stavební úřad	686 04 Kunovice
areál ICEC Šlapanice	Šlapanice	Formát: A4
Investor: Město Šlapanice		Měřítko: —
ODSTRANĚNÍ STARÉ EKOLOGICKÉ ZÁTĚŽE V BÝVALÉM AREÁLU "ICEC ŠLAPANICE"		Datum: 6. 12. 2017
		Stupeň PD: DSP
		Číslo zak.: 171219/01
KONTAMINACE BENZENEM NAPJATÁ ZVODEŇ		Příloha A.42