



STÁVAJÍCÍ STAV

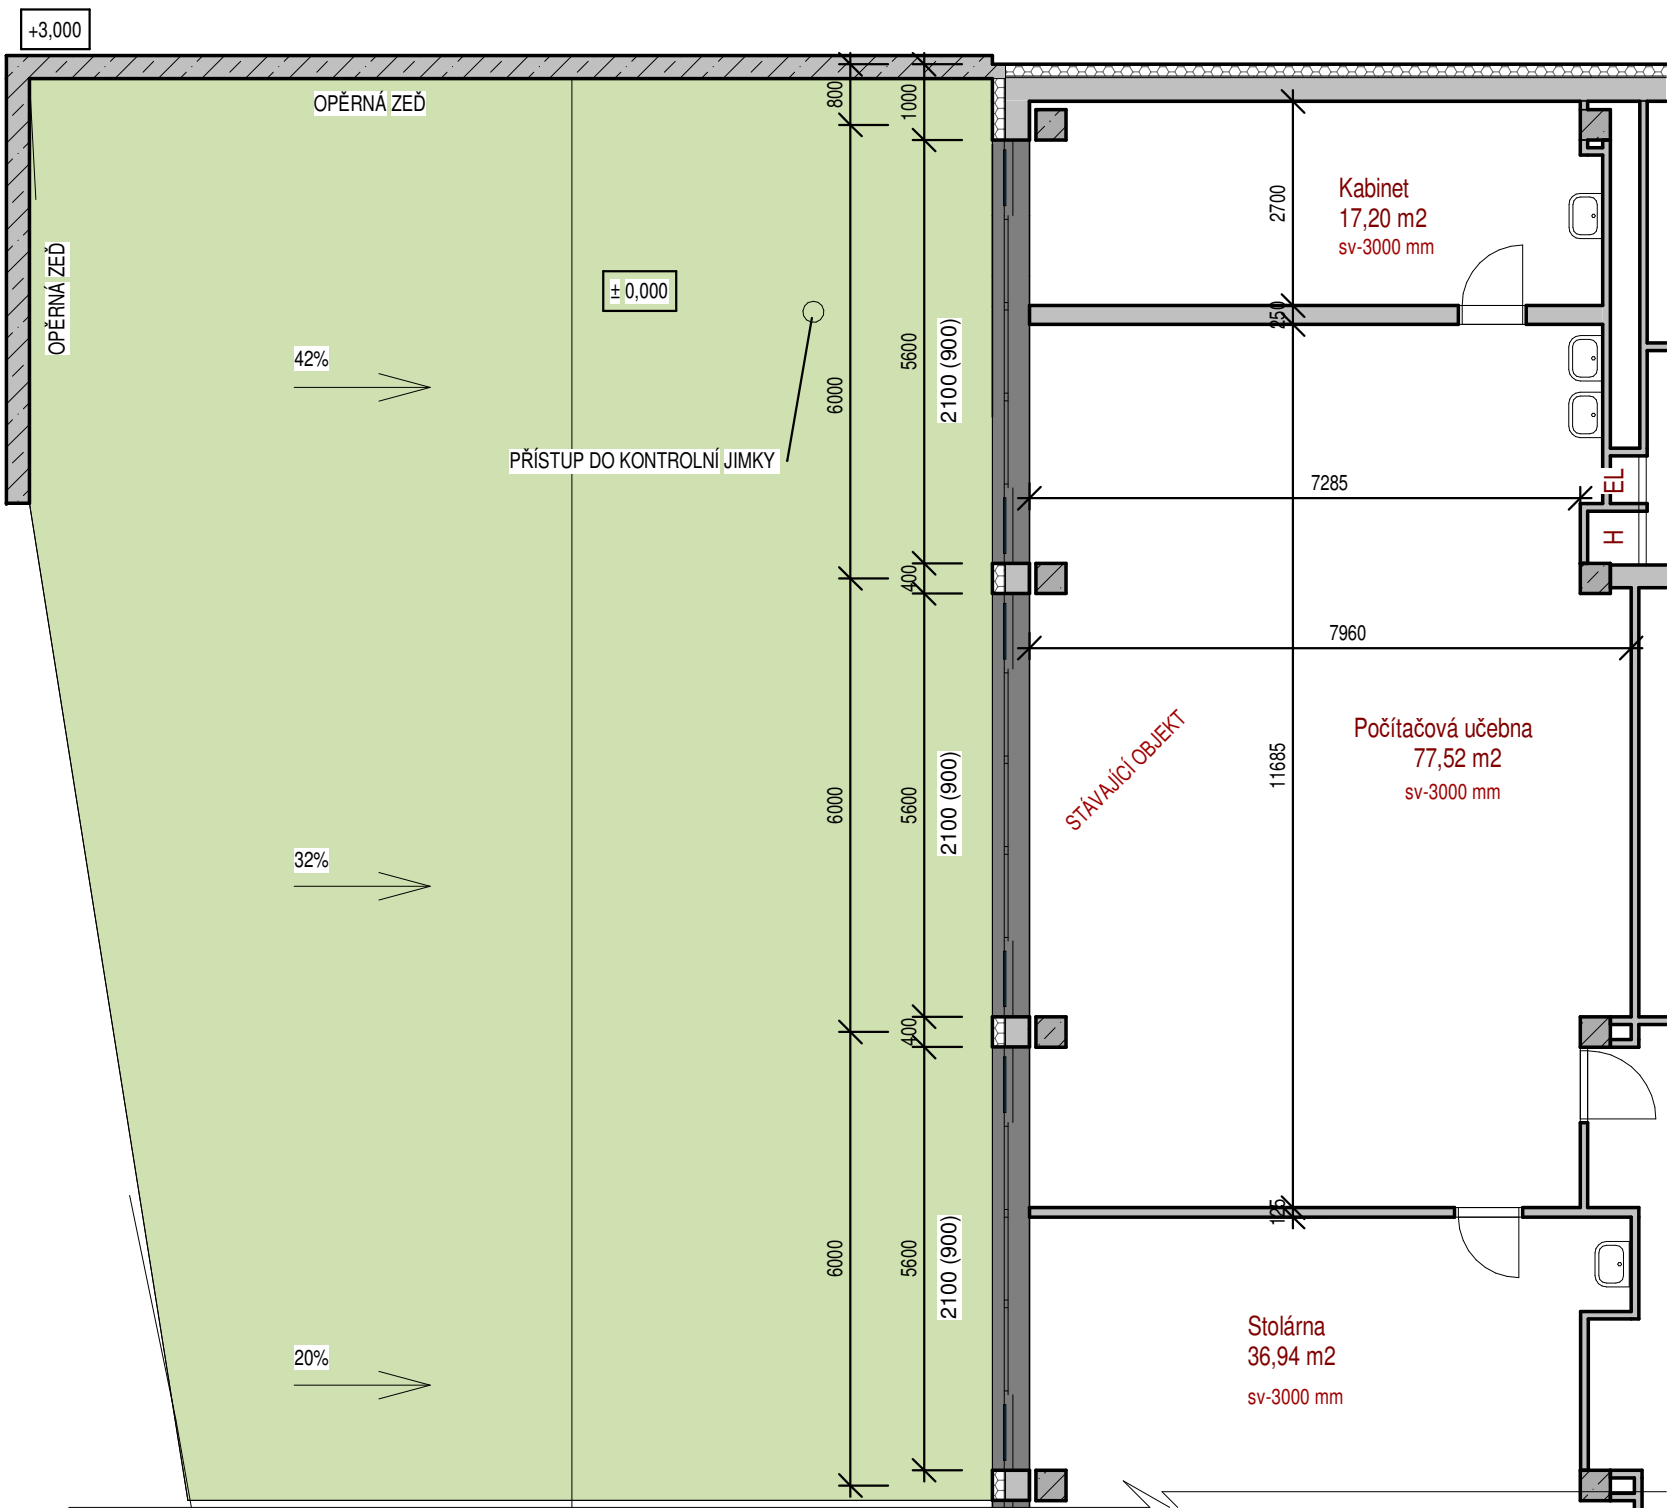

BOURACÍ PRÁCE

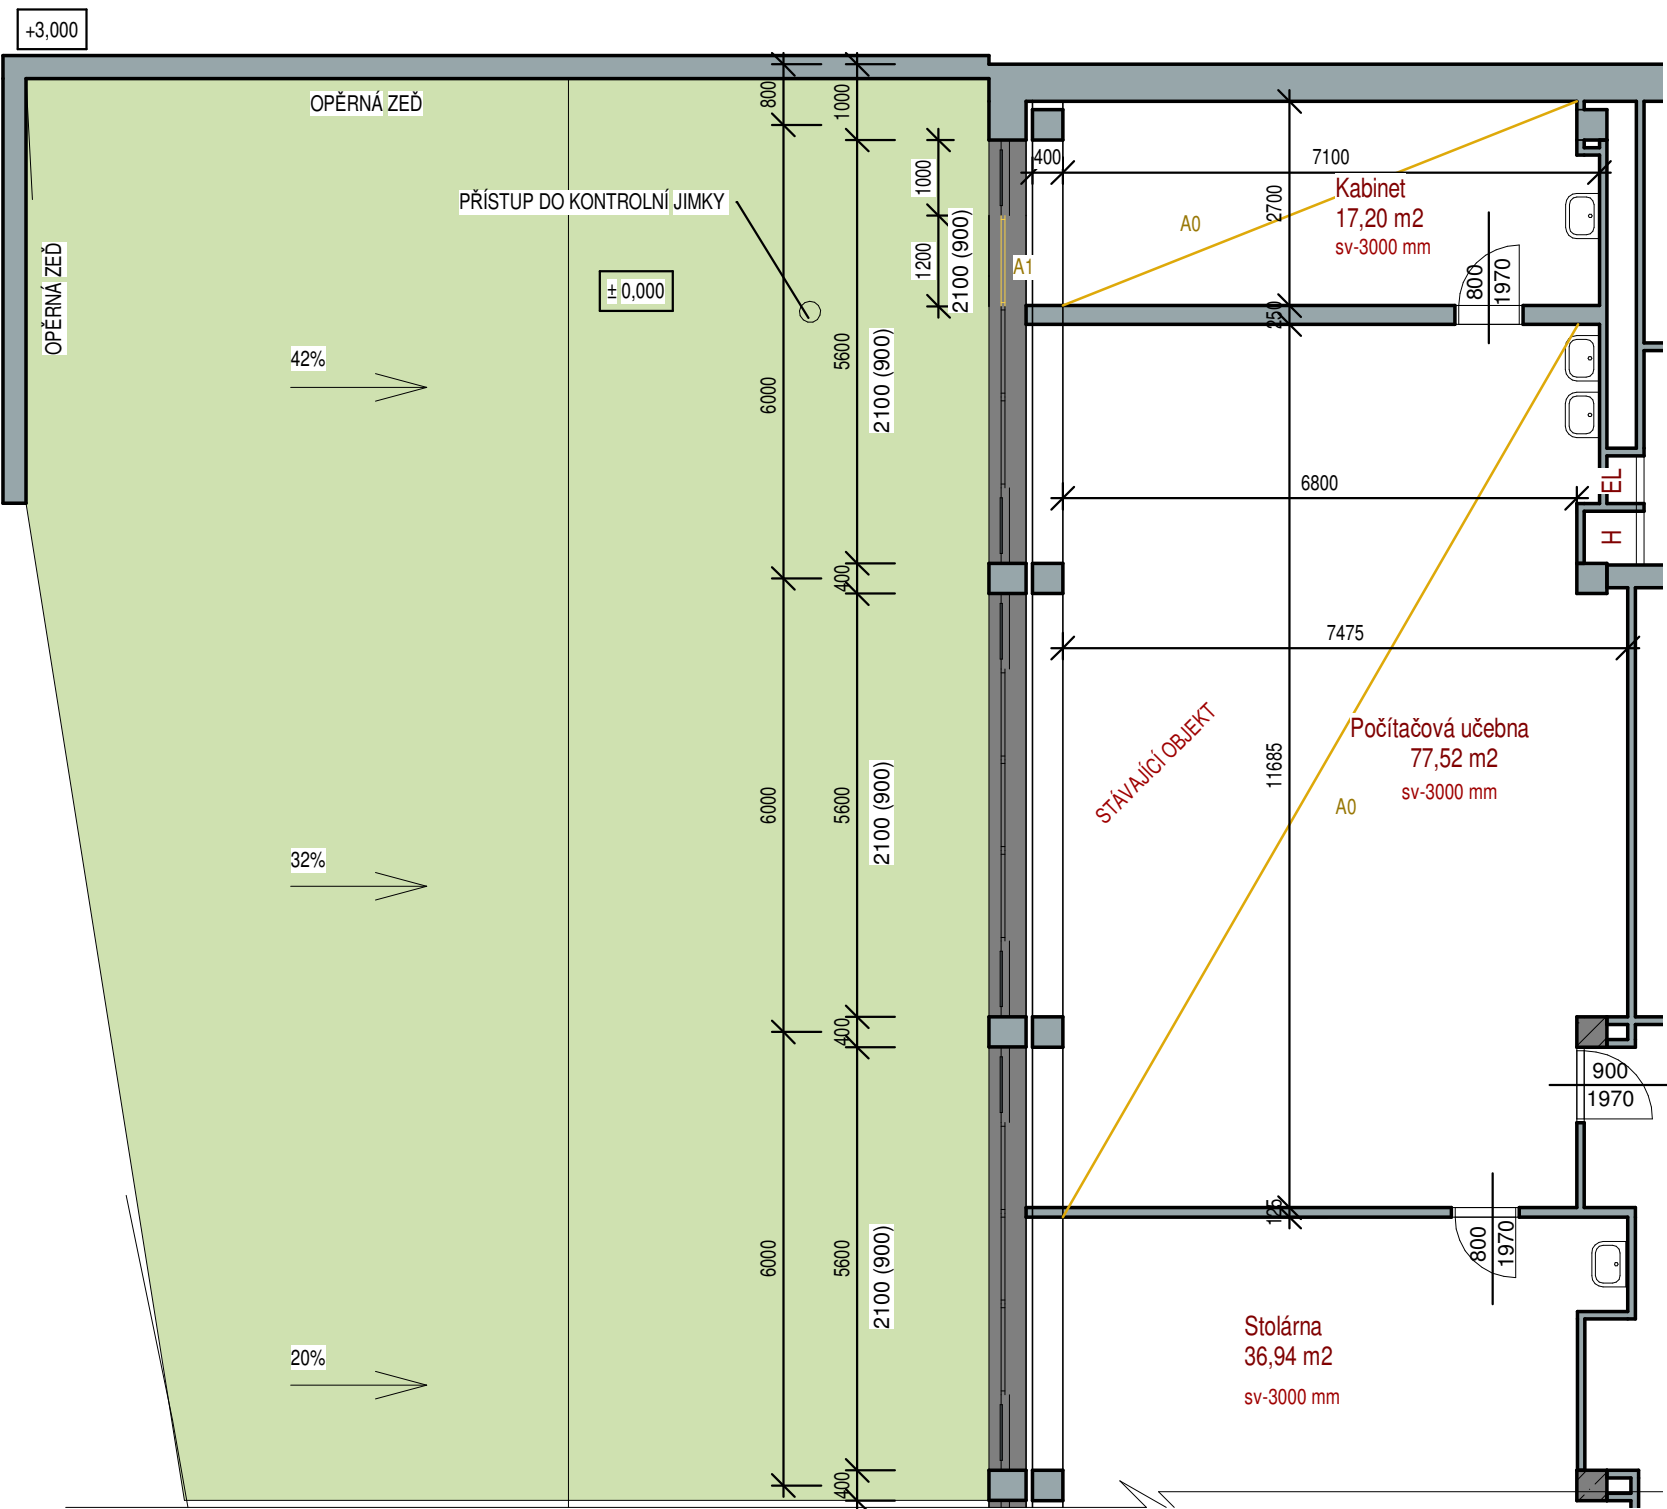

LEGENDA MATERIÁLŮ

- Stávající konstrukce
- Bourané konstrukce

Bourací práce

- A0 - Demontáž stávajících ZTI rozvodů vedoucích pod stropem v označených místnostech - viz ZTI
- A1 - Vybourání označeného okna

Poznámka

Tato dokumentace nenahrazuje dílenskou dokumentaci. Dodavatel stavby je povinen veškeré stavební úpravy včetně rozměrů konfrontovat se skutečným stavem stavby.

Veškeré stavební práce je třeba koordinovat s projekty specialistů včetně požárního řešení. Veškeré stavební práce budou prováděny dle technologických postupů použitých materiálů.



MR Design CZ, s.r.o.
projektční kancelář
Nábřeží SPB 457/30
708 00 Ostrava Poruba
tel. : 605 258 711

ZODPOVĚDNÝ PROJEKTANT: Roman Diehel
VYPRACOVALI: Roman Diehel, Kováč Petr

STAVEBNÍK A STAV PROJEKTU: ZŠ Šlapanice, příspěvková organizace
Dokumentace pro provedení stavby

AKCE: Rozšíření kapacit zázemí ZŠ Šlapanice – pavilon C (kuchyň)
Šlapanice u Brna 664 51

VÝKRES: Půdorys 1.NP - stávající stav/bourací práce

Č. ZAK.:	-	MĚŘÍTKO:	1:100
DATUM:	10/2018	Č. VÝKRESU:	ukazano
FORMÁT:	A2		D.1.1.01