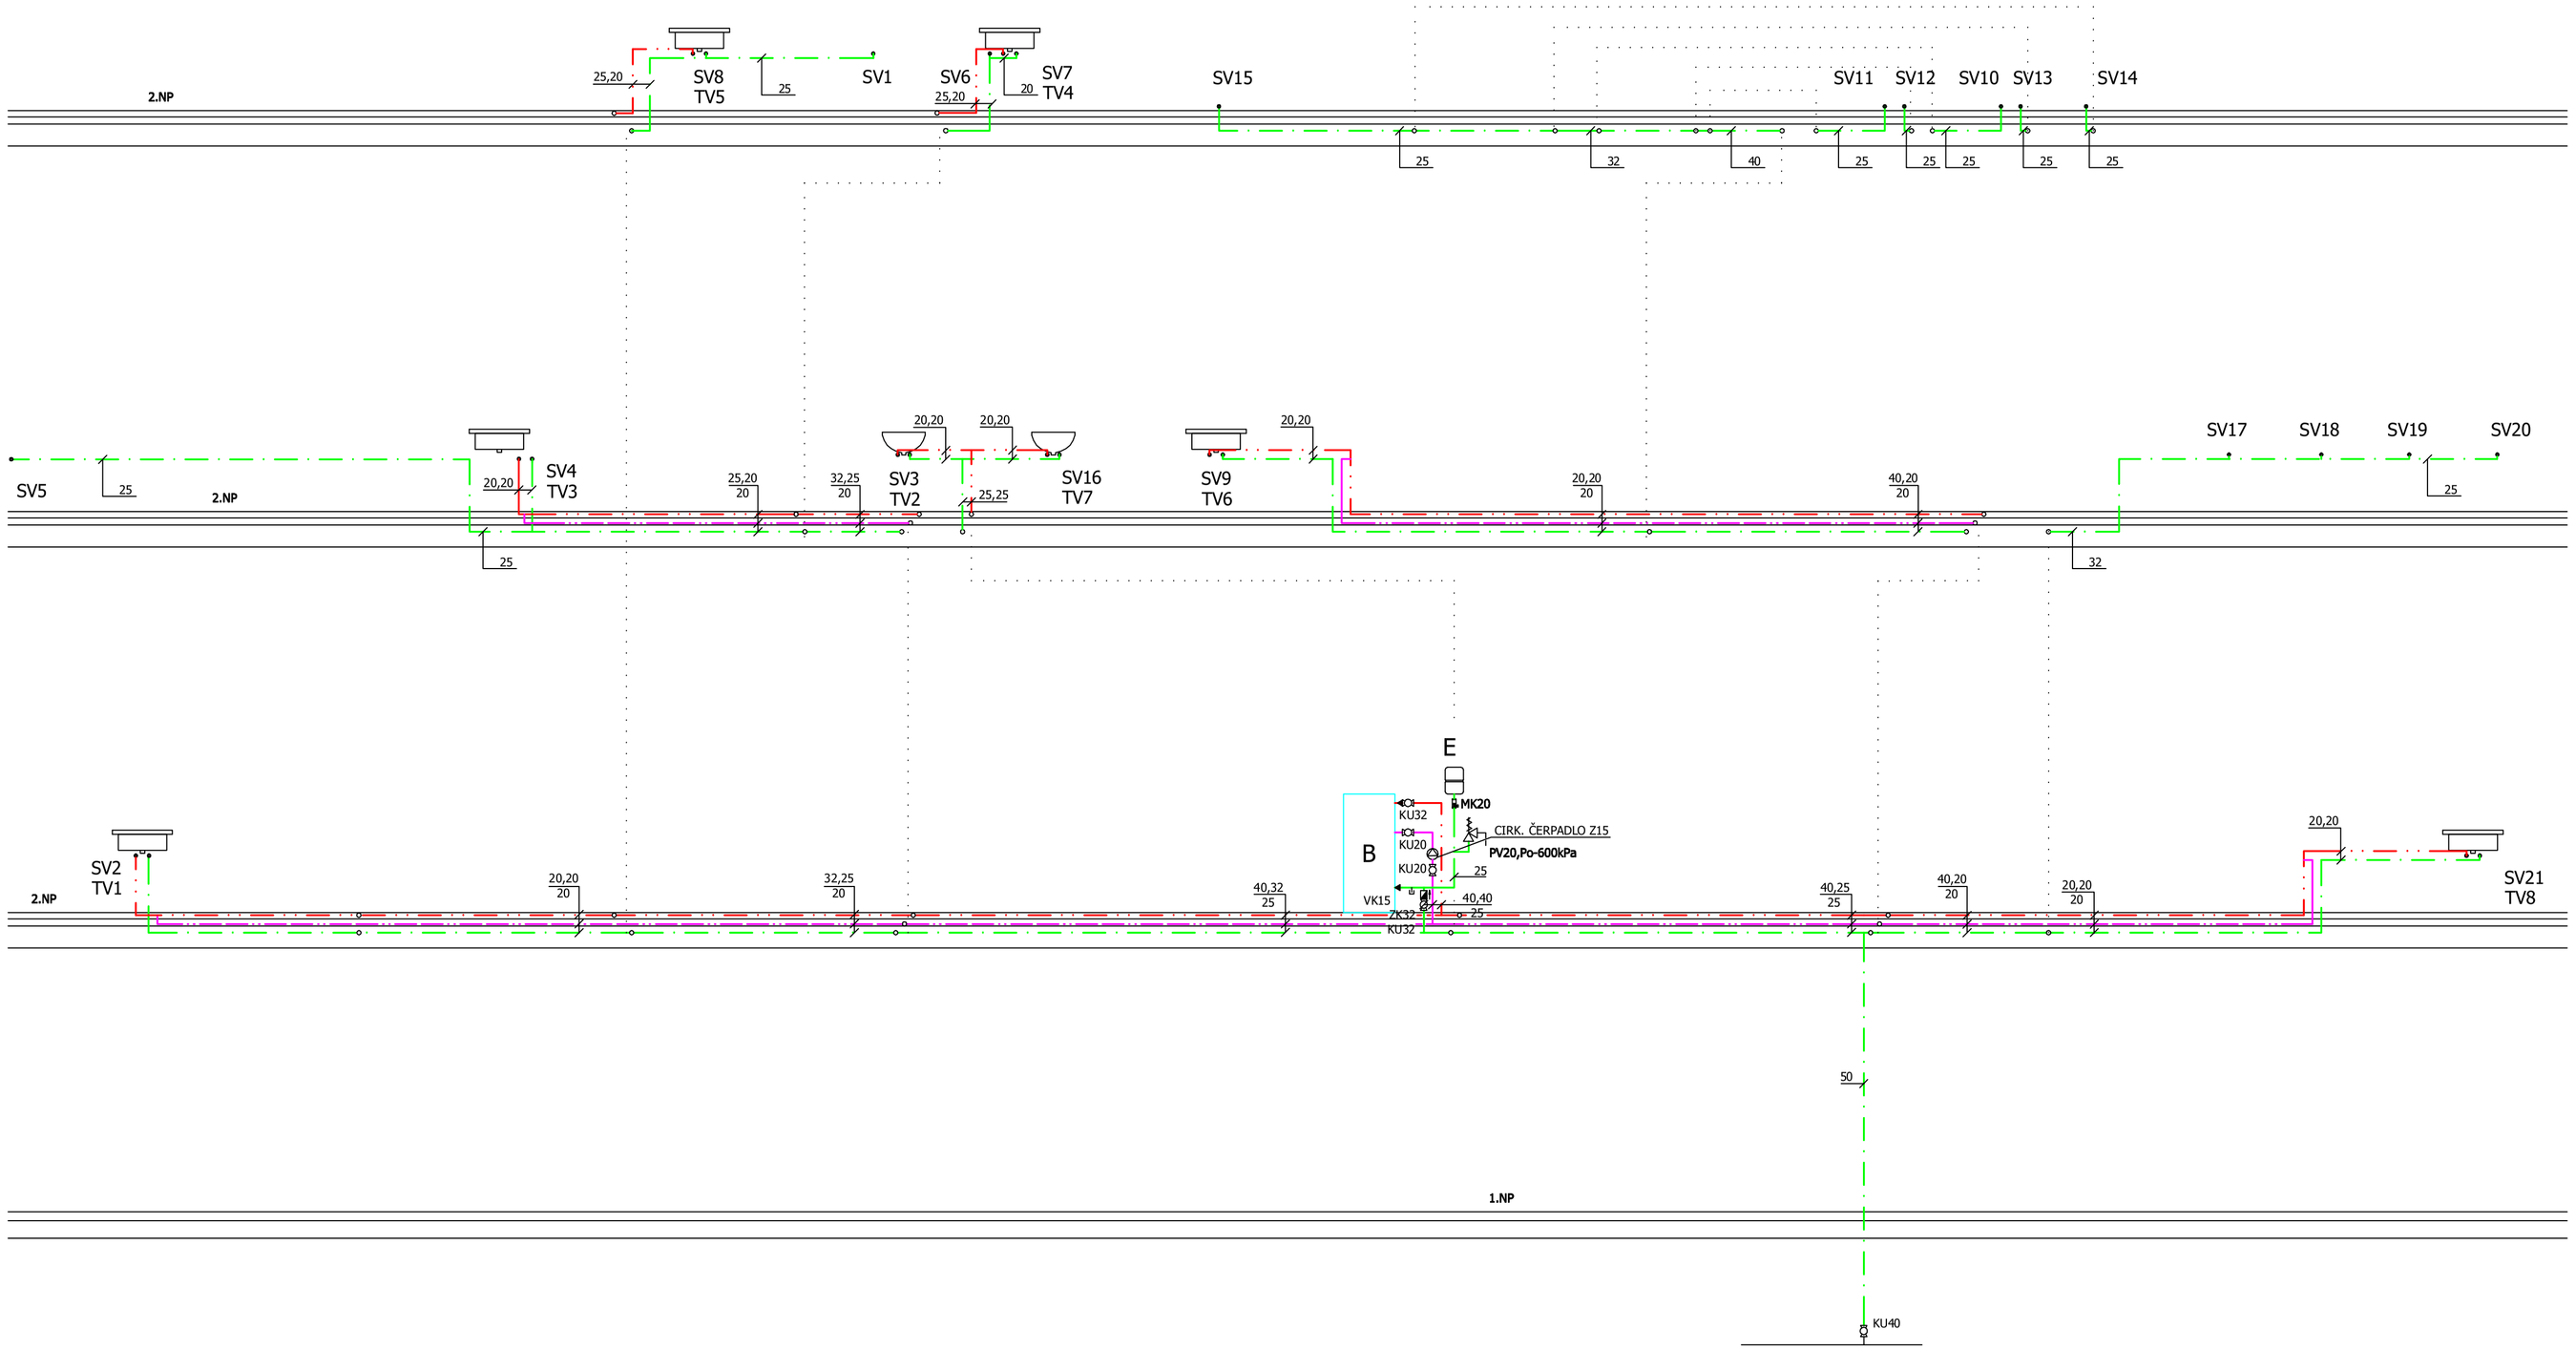

VODA, ODPAD:

P.č.	Zařízení:	Studená/upravená voda:	Teplá voda:	Odpad:
001	Mycí stroj černé nádobí	SV1 - roh.v. 3/4", v = 650 mm		Odp1 - DN50, v = 50 mm
003	Mycí stůl s dřezem	SV2 - roh.v. 3/8", v = 650 mm	TV1 - roh.v. 3/8", v = 650 mm	Odp2 - DN50, v = 350 mm
007	Podlahový žlab			Odp3 - DN100
101	Umyvadlo s kol. ovládáním	SV3 - roh.v. 3/8", v = 650 mm	TV2 - roh.v. 3/8", v = 650 mm	Odp4 - DN50, v = 550 mm
103	Třídící stanice			Odp5 - DN50, v = 450 mm
106	Vstupní stůl s dřezem	SV4 - roh.v. 3/8", v = 650 mm	TV3 - roh.v. 3/8", v = 650 mm	Odp6 - DN50, v = 350 mm
108	Mycí stroj tunelový	SV5 - roh.v. 3/4", v = 650 mm		Odp7 - DN70, v = 60 mm
110	Podlahový žlab			Odp8 - DN100
115	Mycí stroj průběžný	SV6 - roh.v. 3/4", v = 650 mm		Odp9 - DN50, v = 50 mm
116	Vstupní stůl s dřezem	SV7 - roh.v. 3/8", v = 650 mm	TV4 - roh.v. 3/8", v = 650 mm	Odp10 - DN50, v = 350 mm
201	Pracovní stůl s dřezem	SV8 - roh.v. 3/8", v = 650 mm	TV5 - roh.v. 3/8", v = 650 mm	Odp11 - DN50, v = 450 mm
212	Pracovní stůl s dřezem	SV9 - roh.v. 3/8", v = 650 mm	TV6 - roh.v. 3/8", v = 650 mm	Odp12 - DN50, v = 450 mm
213	Šokový zchlazovač a zmraz.			Odp13 - DN50, v = 50 mm
304	Plynový varný kotel	SV10 - roh.v. 3/4", v = 50 mm		Odp14 - DN50
305	Podlahový žlab			Odp15 - DN100
306	Elektrický varný kotel	SV11 - roh.v. 3/4", v = 50 mm		
307	Elektrický varný kotel	SV12 - roh.v. 3/4", v = 50 mm		Odp16 - DN50
308	Podlahový žlab			Odp17 - DN100
309	Multifunkční pánev	SV13 - roh.v. 3/4", v = 50 mm		Odp18 - DN50
311	Multifunkční pánev	SV14 - roh.v. 3/4", v = 50 mm		Odp19 - DN50
313	Elektrický kotel 400l	SV15 - roh.v. 3/4", v = 50 mm		
314	Podlahový žlab			Odp20 - DN70
317	Umyvadlo s kol. ovládáním	SV16 - roh.v. 3/8", v = 650 mm	TV7 - roh.v. 3/8", v = 650 mm	Odp21 - DN50, v = 550 mm
320	Konvektomat el. 20xGN2/1	SV17 - roh.v. 3/4", v = 650 mm		Odp22 - DN50, v = 50 mm
321	Konvektomat el. 20xGN1/1	SV18 - roh.v. 3/4", v = 650 mm		Odp23 - DN50, v = 50 mm
322	Konvektomat el. 20xGN1/1	SV19 - roh.v. 3/4", v = 650 mm		Odp24 - DN50, v = 50 mm
323	Konvektomat el. 20xGN1/1	SV20 - roh.v. 3/4", v = 650 mm		Odp25 - DN50, v = 50 mm
325	Podlahový žlab			Odp26 - DN100
406	Vitrína - stávající			Odp27 - DN50, v = 350 mm
408	Podlahový žlab			Odp28 - DN100
505	Pracovní stůl s dřezem	SV21 - roh.v. 3/8", v = 650 mm	TV8 - roh.v. 3/8", v = 650 mm	Odp29 - DN50, v = 450 mm
	Rezerva úpravna vody			Odp30 - DN50, v = 150 mm
506	Podlahový žlab			Odp31 - DN100

LEGENDA:

ROZVOD STUDENÉ VODY-PPR PN16

ROZVOD TEPLÉ VODY-PPR-PN20

ROZVOD CIRKULAČNÍ VODY-PPR-PN20ϐϐϵ

E AQUAMAT-12L

B ELEKTRICKÝ OHŘÍVAČ VODY STOJATÝ 200L/2,2KW

D.1.4.1- ZDRAVOTECHNIKA

±0,00 =

SOUŘADNICOVÝ SYSTÉM: S-JTSK, VÝŠKOVÝ SYSTÉM: BALT P.V.

VODOINSTALACE

GENERÁLNÍ PROJEKTANT:
MR Design CZ, s.r.o.
NÁBŘEŽÍ SPB 457/30, 70800 Ostrava Poruba
MOBIL: + 420 605 258 711, e-mail: POST@MRDESIGN.cz

VEDOUCÍ PROJEKTU	PROJ. PROFESE	VYPRACOVAL
ing.DIEHEL ROMAN	ing.MIROSLAV KLANICA	ing.MIROSLAV KLANICA

INVESTOR: ZŠ ŠLAPANICE, PŘÍSPĚVKOVÁ ORGANIZACE

PROJEKTANT: MR DESIGN CZ, s.r.o. , OSTRAVA

NÁZEV AKCE:
ROZŠÍŘENÍ KAPACIT ZÁZEMÍ ZŠ ŠLAPANICE
PAVILON "C"-KUCHYŇ
664 51 ŠLAPANICE U BRNA

DATUM	08/2018
STUP.P.D.	DPS
ČÍS.ZAK.	23/2018

VODOINSTALACE-ROZVINUTÝ ŘEZ

MĚŘÍTKO 1:50

Č.VÝKRESU D.1.4.1-05