



JIŽNÍ POHLED



SEVERNÍ POHLED

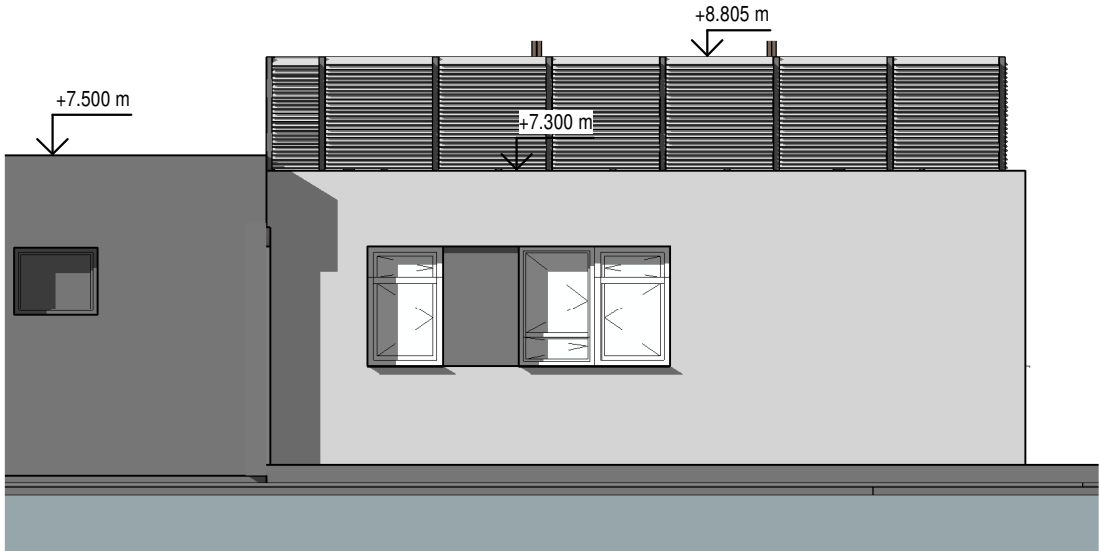

ZÁPADNÍ POHLED

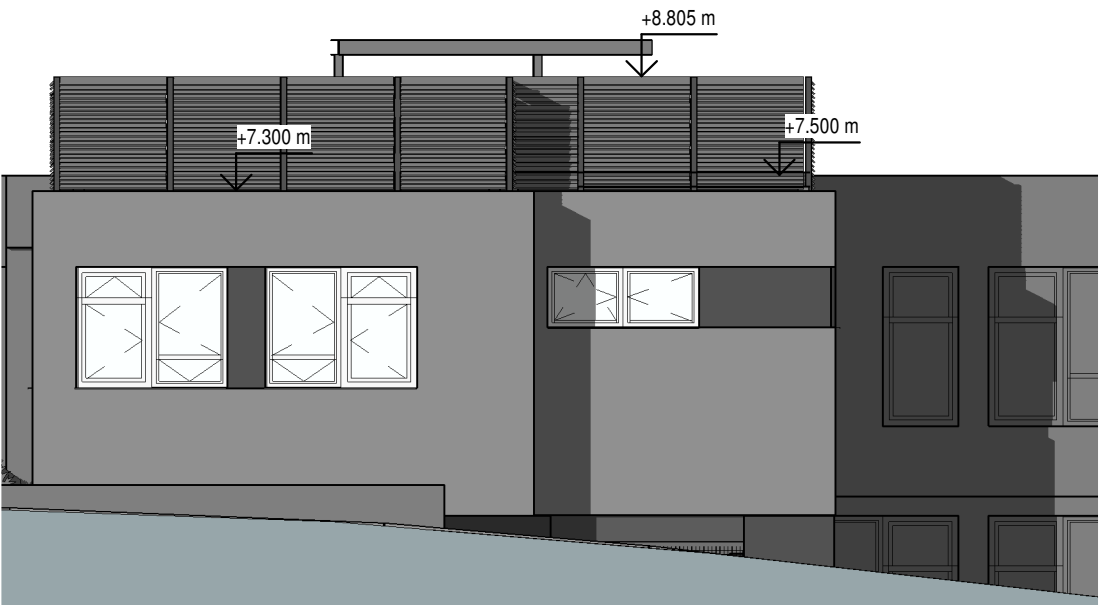

LEGENDA MATERIÁLŮ



Stávající konstrukce

Nové konstrukce



Bílá úprava
- Tenkovrstvá omítka na silikátové bázi
velikost zrna 1-3 mm bílá
- probarvený podkladní nátěr na bázi akrylátové disperze
3 mm
-



Šedá úprava
- Tenkovrstvá omítka na silikátové bázi
velikost zrna 1-3 mm šedá
- probarvený podkladní nátěr na bázi akrylátové disperze
3 mm
-

Poznámka

Tato dokumentace nenahrazuje dílenskou dokumentaci. Dodavatel stavby je povinen veškeré stavební úpravy včetně rozměrů konfrontovat se skutečným stavem stavby.

Veškeré stavební práce je třeba koordinovat s projekty specialistů včetně požárního řešení. Veškeré stavební práce budou prováděny dle technologických postupů použitých materiálů.



MR Design CZ, s.r.o.
projektční kancelář
Nábřeží SPB 457/30
708 00 Ostrava Poruba
tel. : 605 258 711

ZODPOVĚDNÝ PROJEKTANT: Diehel Roman
VYPRACOVALI: Diehel Roman
Kováč Petr

STAVEBNÍK A STAV PROJEKTU:
ZŠ Šlapanice, příspěvková organizace
Dokumentace pro provedení stavby

AKCE:
Rozšíření kapacit zázemí ZŠ Šlapanice – pavilon C (kuchyň)
Šlapanice u Brna 664 51

VÝKRES:
Pohledy

Č. ZAK.: -	MĚŘÍTKO: 1:100
DATUM: 10/2018	Č. VÝKRESU: D.1.1.12
FORMÁT: A3	