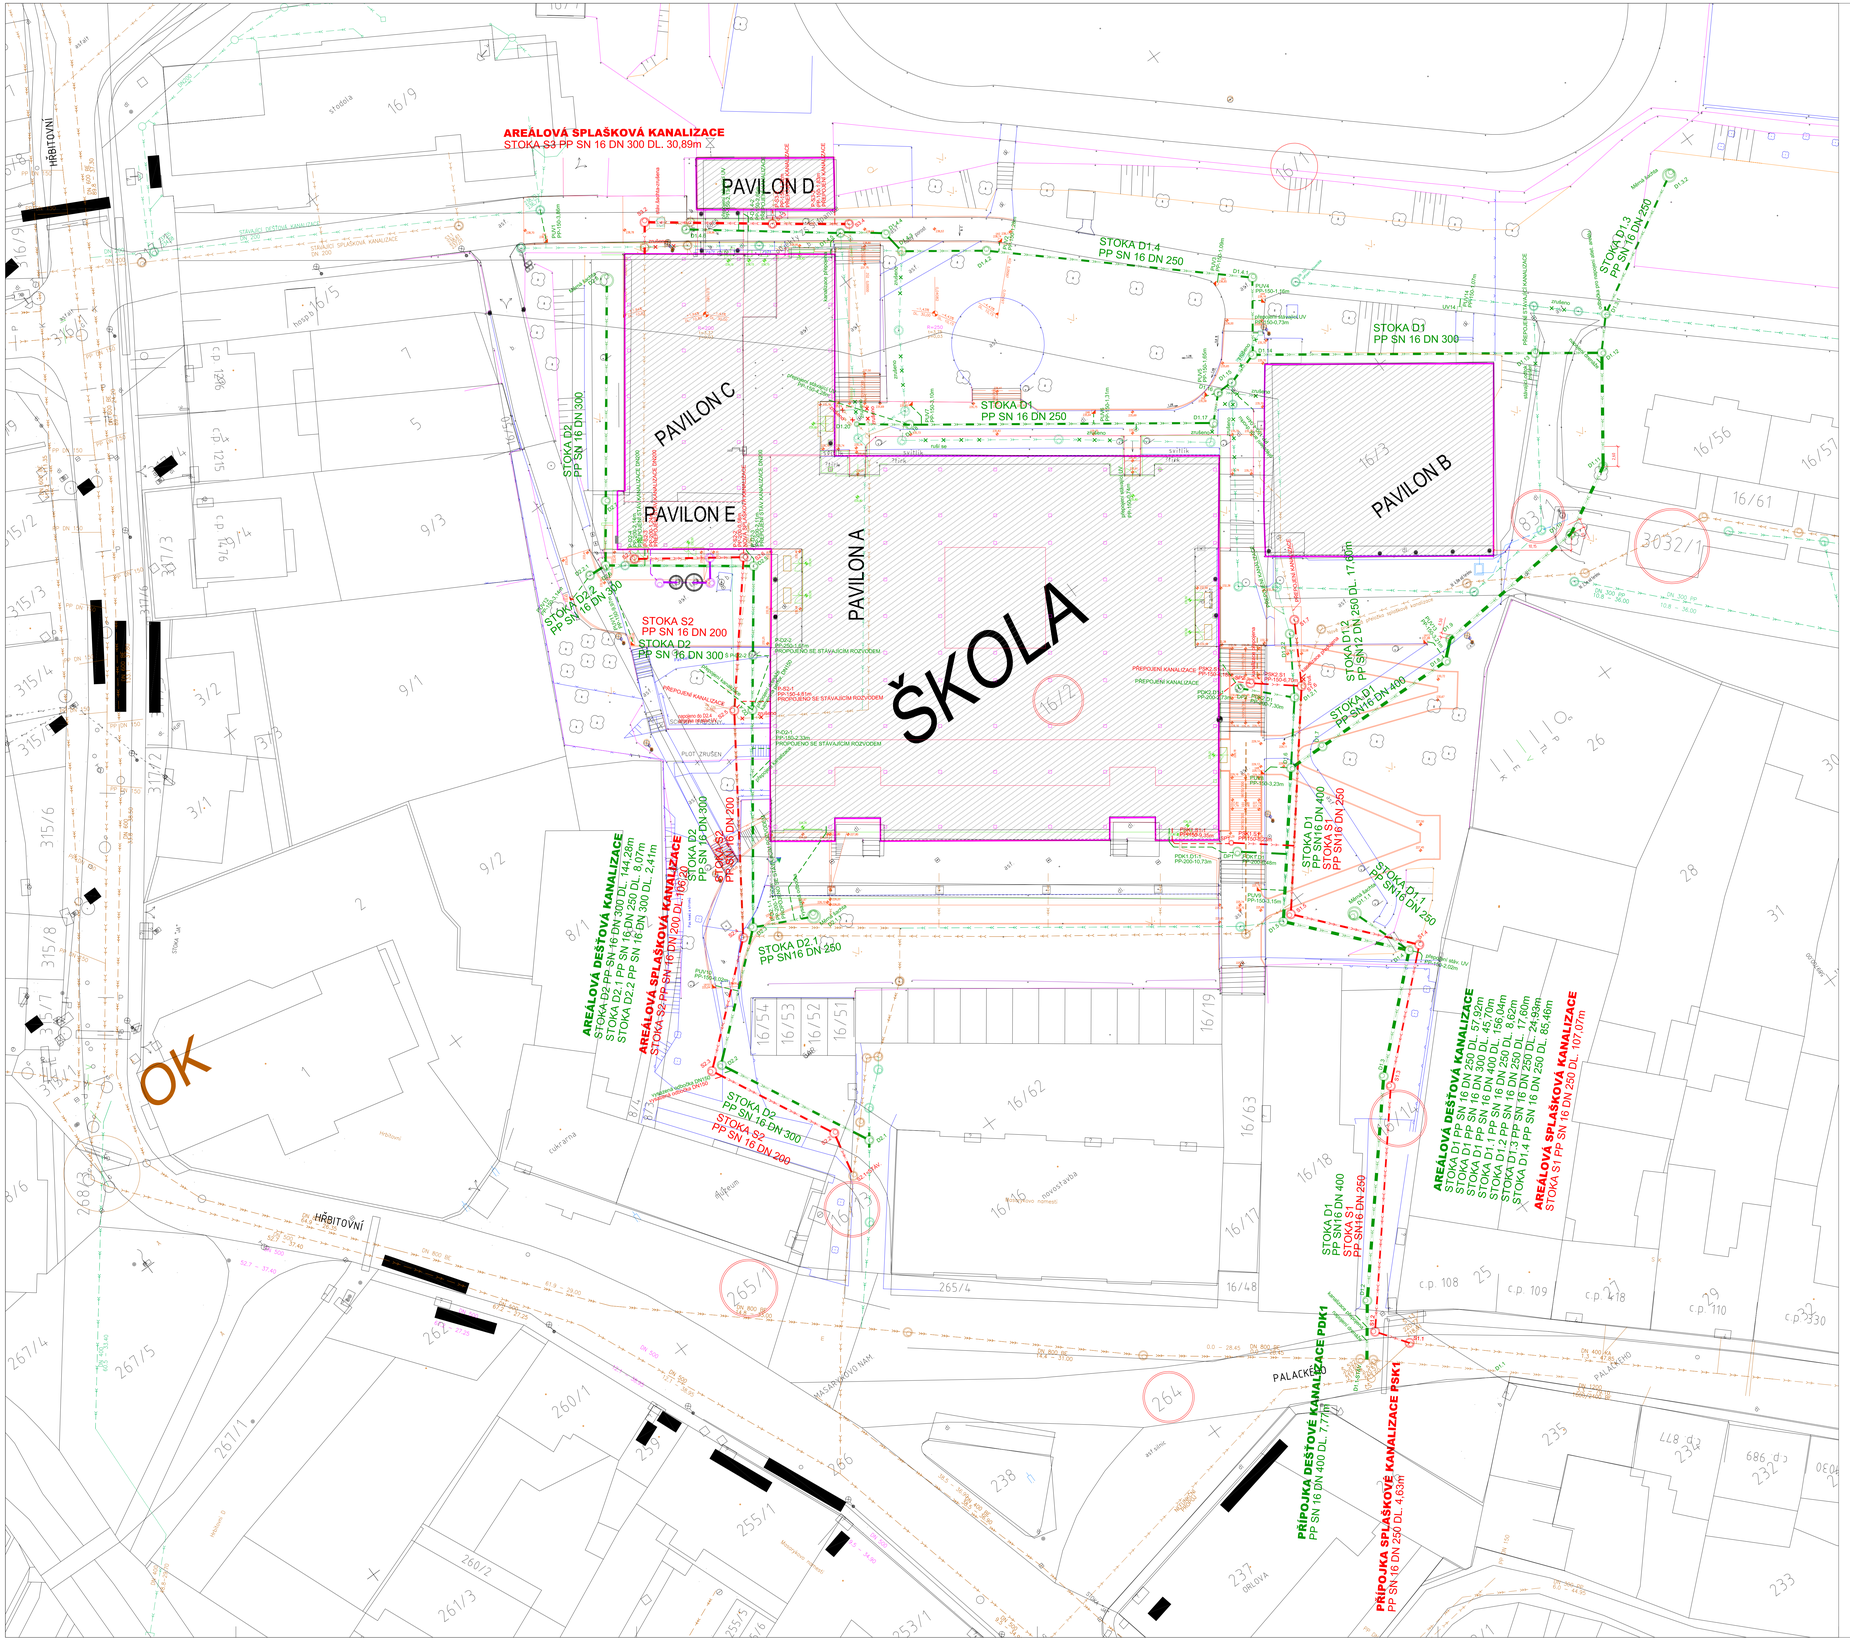

STÁVAJÍCÍ INŽENÝRSKÉ SÍTĚ:

- SPLAŠKOVÁ KANALIZACE
- JEDNOTNÁ KANALIZACE
- DEŠŤOVÁ KANALIZACE
- SPLAŠKOVÁ KANALIZACE
- ZRUŠENÝ ÚSEK SPLAŠKOVÉ KANALIZACE
- ZRUŠENÝ ÚSEK DEŠŤOVÉ KANALIZACE

NAVRHOVANÉ INŽENÝRSKÉ SÍTĚ:

- PŘÍPOJKA DEŠŤOVÉ KANALIZACE, AREÁLOVÁ DEŠŤOVÁ KANALIZACE
- PŘÍPOJKA SPLAŠKOVÉ KANALIZACE, AREÁLOVÁ SPLAŠKOVÁ KANALIZACE
- PŘÍPOJKY AREÁLOVÉ DEŠŤOVÉ KANALIZACE
- PŘÍPOJKY AREÁLOVÉ SPLAŠKOVÉ KANALIZACE
- TUKOVÁ KANALIZACE - NENÍ SOUČÁSTÍ TOHOTO IO

STÁVAJÍCÍ OBJEKTY:

- ŠACHTA NA DEŠŤOVÉ KANALIZACI
- ŠACHTA NA SPLAŠKOVÉ KANALIZACI
- ULIČNÍ VPUST
- ZRUŠENÁ ŠACHTA NA DEŠŤOVÉ KANALIZACI
- ZRUŠENÁ ŠACHTA NA SPLAŠKOVÉ KANALIZACI

NAVRHOVANÉ OBJEKTY:

- ŠACHTA NA DEŠŤOVÉ KANALIZACI
- ŠACHTA NA SPLAŠKOVÉ KANALIZACI
- ULIČNÍ VPUST
- MĚRNÁ KANALIZAČNÍ ŠACHTA NA DEŠŤOVÉ KANALIZACI

264 PARCELY KN DOTČENÉ STAVBOU

IO 11 - PŘÍPOJKA DEŠŤOVÉ A SPLAŠKOVÉ KANALIZACE
IO 12 - AREÁLOVÁ DEŠŤOVÁ A SPLAŠKOVÁ KANALIZACE

ZODP. PROJEKTANT	Ing. V. Machovcová		PROJEKTOVÁ KANCELÁŘ: atelier2007 ING.VÍTĚZSLAVA MACHOVCOVÁ PROJEKTOVÁNÍ VODOHOSPODÁŘSKÝCH STAVEB AUTORIZOVANÁ S. ČKAIT ZA 0810 TEL.:+420 777 555 140
VYPRACOVAL	Ing. V. Machovcová		
KRESLIL	Ing. V. Vlčková		
KONTROLOVAL	Ing. V. Machovcová		
INVESTOR A OBJEDNATEL :	Město Šlapanice Masarykovo nám. 100/2, 664 51 Šlapanice		
NÁZEV AKCE:	ZŠ Šlapanice	DATUM	08/2014
	Sanace sesuvného tělesa pod ZŠ pomocí úpravy areálové kanalizace odvedení podzemních a dešťových vod a stabilizačních opatření	FORMÁT	15 A4
NÁZEV OBJEKTU:	IO 11 PŘÍPOJKA DEŠŤOVÉ A SPLAŠKOVÉ KANALIZACE IO 12 AREÁLOVÁ DEŠŤOVÁ A SPLAŠKOVÁ KANALIZACE	MĚŘÍTKO	1:250
		STUPEŇ	DSPS
		ČÍS. ZAK.	1334/13
NÁZEV PŘÍLOHY	SITUACE	Č. SOUPRAVY	Č. PŘÍLOHY 02