
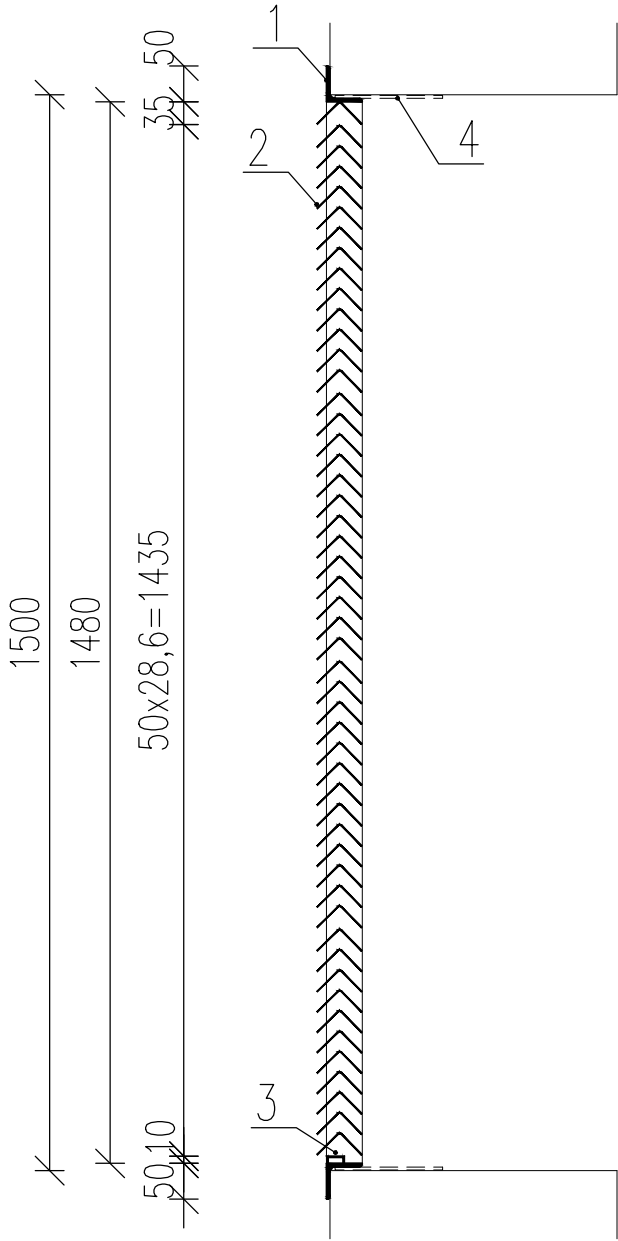


POHLED

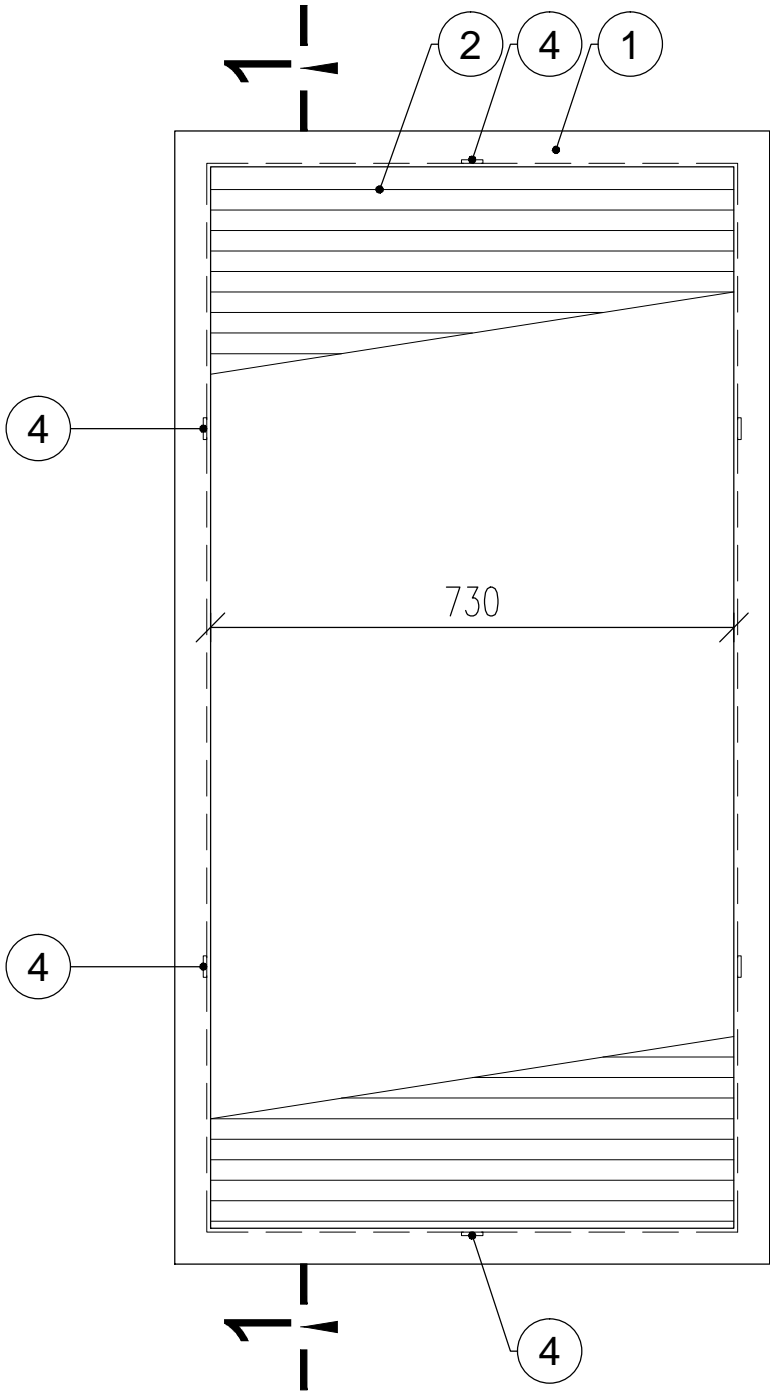

VÝPIS MATERIÁLU

OZN.	NÁZEV PRVKU	MATERIÁL	MNOŽ. JEDN. (m) (m ²) *	KS	MNOŽ. CELK. (m) (m ²) *	HMOTNOST (kg)	
						JEDN.	CELKEM
1	ZÁRUBEŇ	L 50x5			4,50	3,77	17,00
2	ŽALUZIE	TENK. PROFIL 40x40x2	0,730	51	37,23	1,21	45,10
3	VLOŽKA	TENK. PROFIL 25x10x2	0,73	1	0,73	0,60	0,45
4	KOTVA	OCEL PLOCHÁ 30x3	0,150	6	0,90	0,71	0,65
CELKEM						63,50	

VYPRACOVAL:	Ing.arch.Luděk Stojan	ZODP. PROJEKTANT:	Bc. David Kubát	Puttner, s.r.o.	
				ŠUMAVSKÁ 416/15, 602 00 BRNO tel. 541 210 038, fax. 541 212 207 e-mail: info@puttner.cz	
MÍSTO STAVBY: Šlapanice, Masarykovo nám. 100/7				KRAJ: Jihomoravský	
STAVEBNÍK: Město Šlapanice, Masarykovo náměstí 100/7, 664 51 Šlapanice				ZAK.Č: 018-000342	
STAVBA:				STUPEŇ PD:	DPS
Rozšíření kapacit zázemí ZŠ Šlapanice - pavilon C (kuchyň) - vestavba trafostanice				DATUM:	leden 2019
Stavební část				FORMÁT:	3 A4
OBSAH VÝKRESU:				MĚŘÍTKO: 1:10	ČÍSLO VÝKRESU:
4/Z Protidešťová žaluzie					7