


# PARKOVIŠTÈ ULICE ŠVEHLOVA, ŠLAPANICE

## E.2 SITUACE ZÁBORU


M.1:250

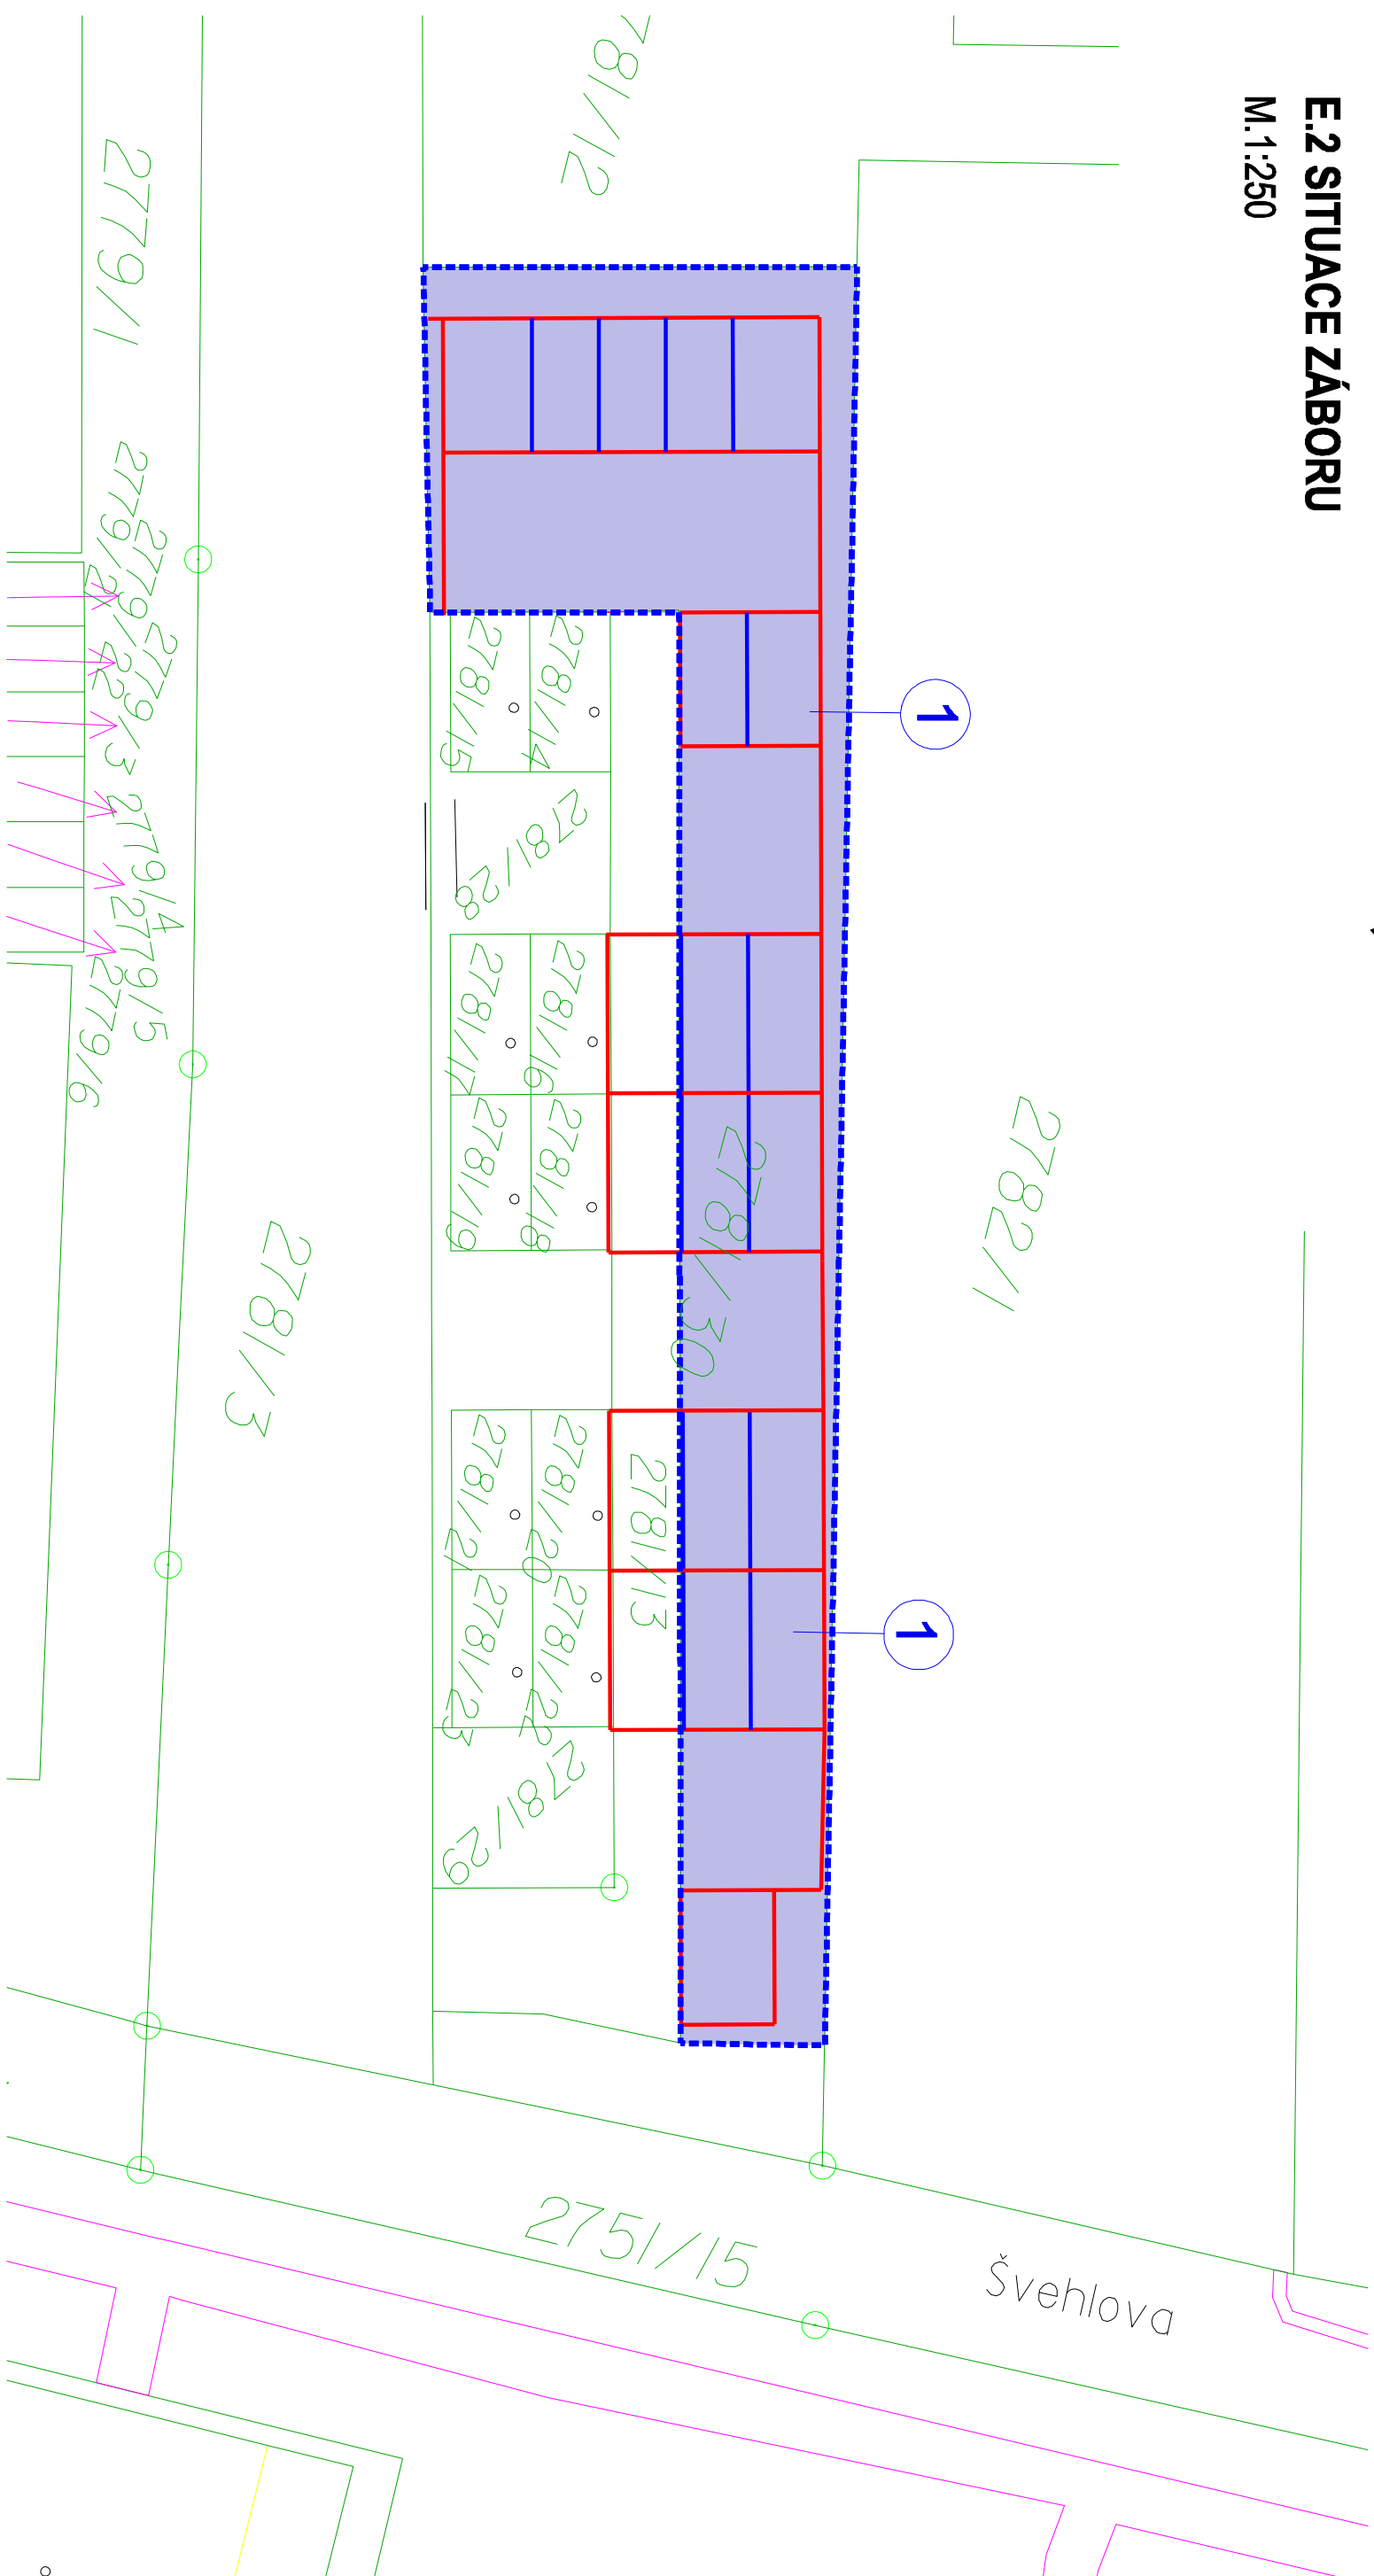

**Pozn. :**  
Trasy stávajících inž. sítí je nutno považovat za orientační a před zahájením zemních prací je nutno řeškové síle vytyčit přímo na staveništi

**SOUŘADNICOVÝ SYSTÉM JTSK  
VÝŠKOVÝ SYSTÉM BPV**

<i>Revize</i>	<i>Papir revize</i>	<i>Datum revize</i>
---------------	---------------------	---------------------

 <b>AQUA<sup>®</sup></b> <b>PROCON</b>	<b>AQUA PROCON s.r.o.</b> Projektová a inženýrská společnost Paličského tř. 12, 612 00 Brno tel.: +420 541 426 011, fax: +420 541 426 012 E-mail: <a href="mailto:info@aquaprocon.cz">info@aquaprocon.cz</a> <a href="http://www.aquaprocon.cz">www.aquaprocon.cz</a>
<i>Vedoucí projektu</i>	Ing. Jan Polášek
<i>Vedoucí dílčího projektu</i>	Ing. Milan Jolík
<i>Zodpovědný projektant</i>	Ing. Martin Rambousek
<i>Vypracoval</i>	Lukáš Kasal
<i>Kontroloval</i>	Ing. Jan Polášek

<i>Investor</i>	město Šlapanice
<i>Objednatel</i>	město Šlapanice

<b>Formát</b>	<b>3A4</b>	<b>Měřítko</b>	<b>1:250</b>	<b>Stupeň</b>	<b>DUR / DSP</b>	<b>Datum</b>	<b>09/2018</b>	<b>Zakázkové číslo</b>	<b>1477317-1</b>
---------------	------------	----------------	--------------	---------------	------------------	--------------	----------------	------------------------	------------------

<i>Projekt</i>	<b>PARKOVIŠTĚ ULICE ŠVEHLOVA, ŠLAPANICE</b>		
<i>Cíle</i>	<b>E. DOKLADY</b>		
<i>Část</i>	<b>E.2 SITUACE ZÁBORU</b>		
<i>Příloha</i>	<b>SITUACE ZÁBORU</b>	<i>Číslo přílohy</i> <b>E.2</b>	<i>Revize</i> <b>0</b>