


ZŠ ŠLAPANICE – PAVILON F PROSKLENÉ FASÁDY

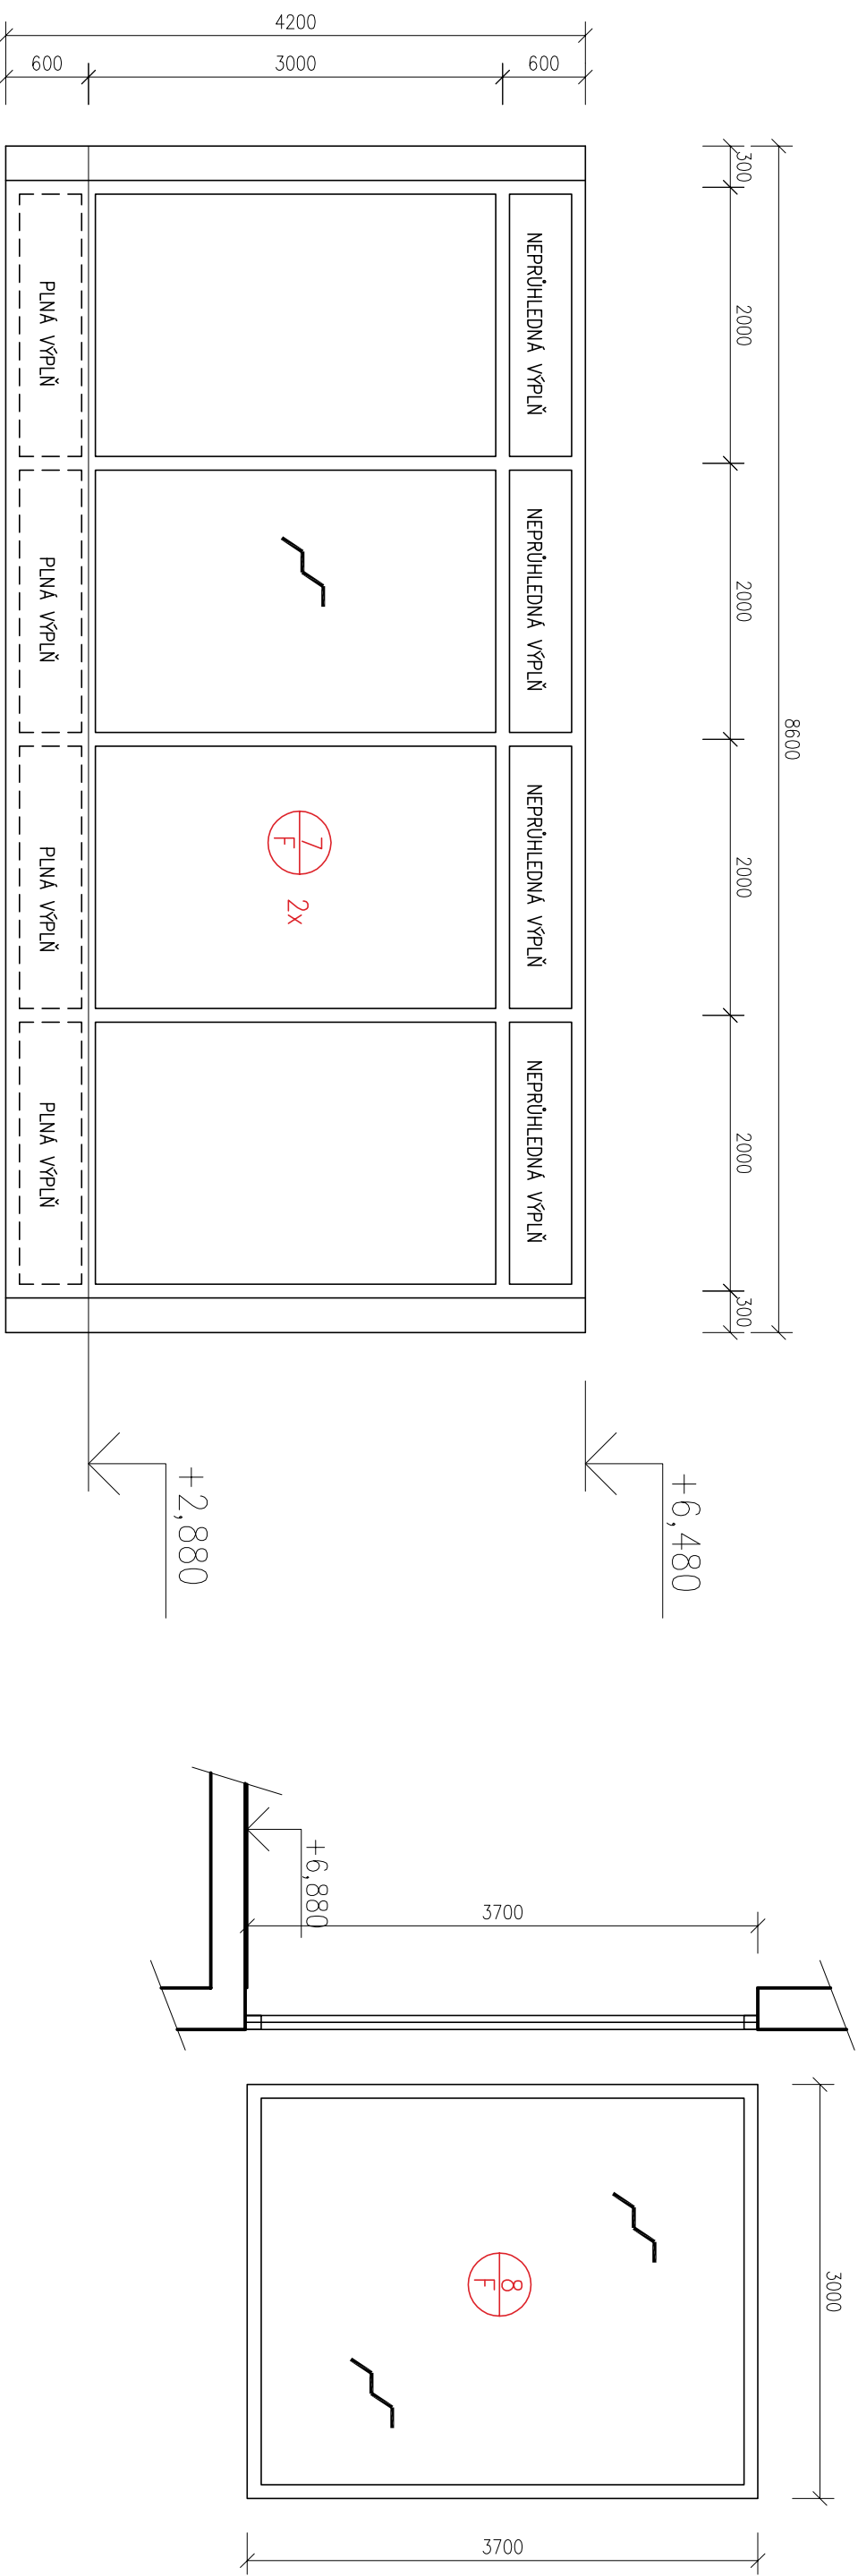

SLOUPKO PŘÍČKOVÁ PROSKLENÁ FASÁDA

PROFILY ZE SLITIN HLINIKU NAPŘ. SCHUCO FW 50+ SI

VÝPLNĚ – PRŮHLÉDNÁ ČÁST – IZOLAČ, TROUSKLO – ČÍRÉ, BEZPEČNOSTNÍ, VRSTVENÉ

NEPRŮHLEDNÁ ČÁST - IZOLAČ. TROJSKLO + FOLIE

PLNÁ ČÁST – PLECHOVÁ KAZETA S TEPENOU IZOLACÍ

BAREVNÉ PROVEDENÍ

ZVENKU RAL 5011 OCEL.MODRÁ

UVNITŘ NAPŘ. RAL 1037

(ODSTÍN UPŘESNĚN DLE ARCHITEKTA)

POŽÁRNÍ ODOLNOST: BEZ ODOLNOSTI

POZNÁMKA $U=1,0W/M2K$ _w

MC

PŘESNÉ ROZMĚRY OTVORŮ JE NUTNO ZJISTIT PŘEMĚŘENÍM NA STAVBĚ

NUTNOST ZPRACOVÁNÍ VÝROBNÍ DOKUMENTACE

7
SPOJOVACÍ KRČEK
OTVOR NAD KRČKEM

